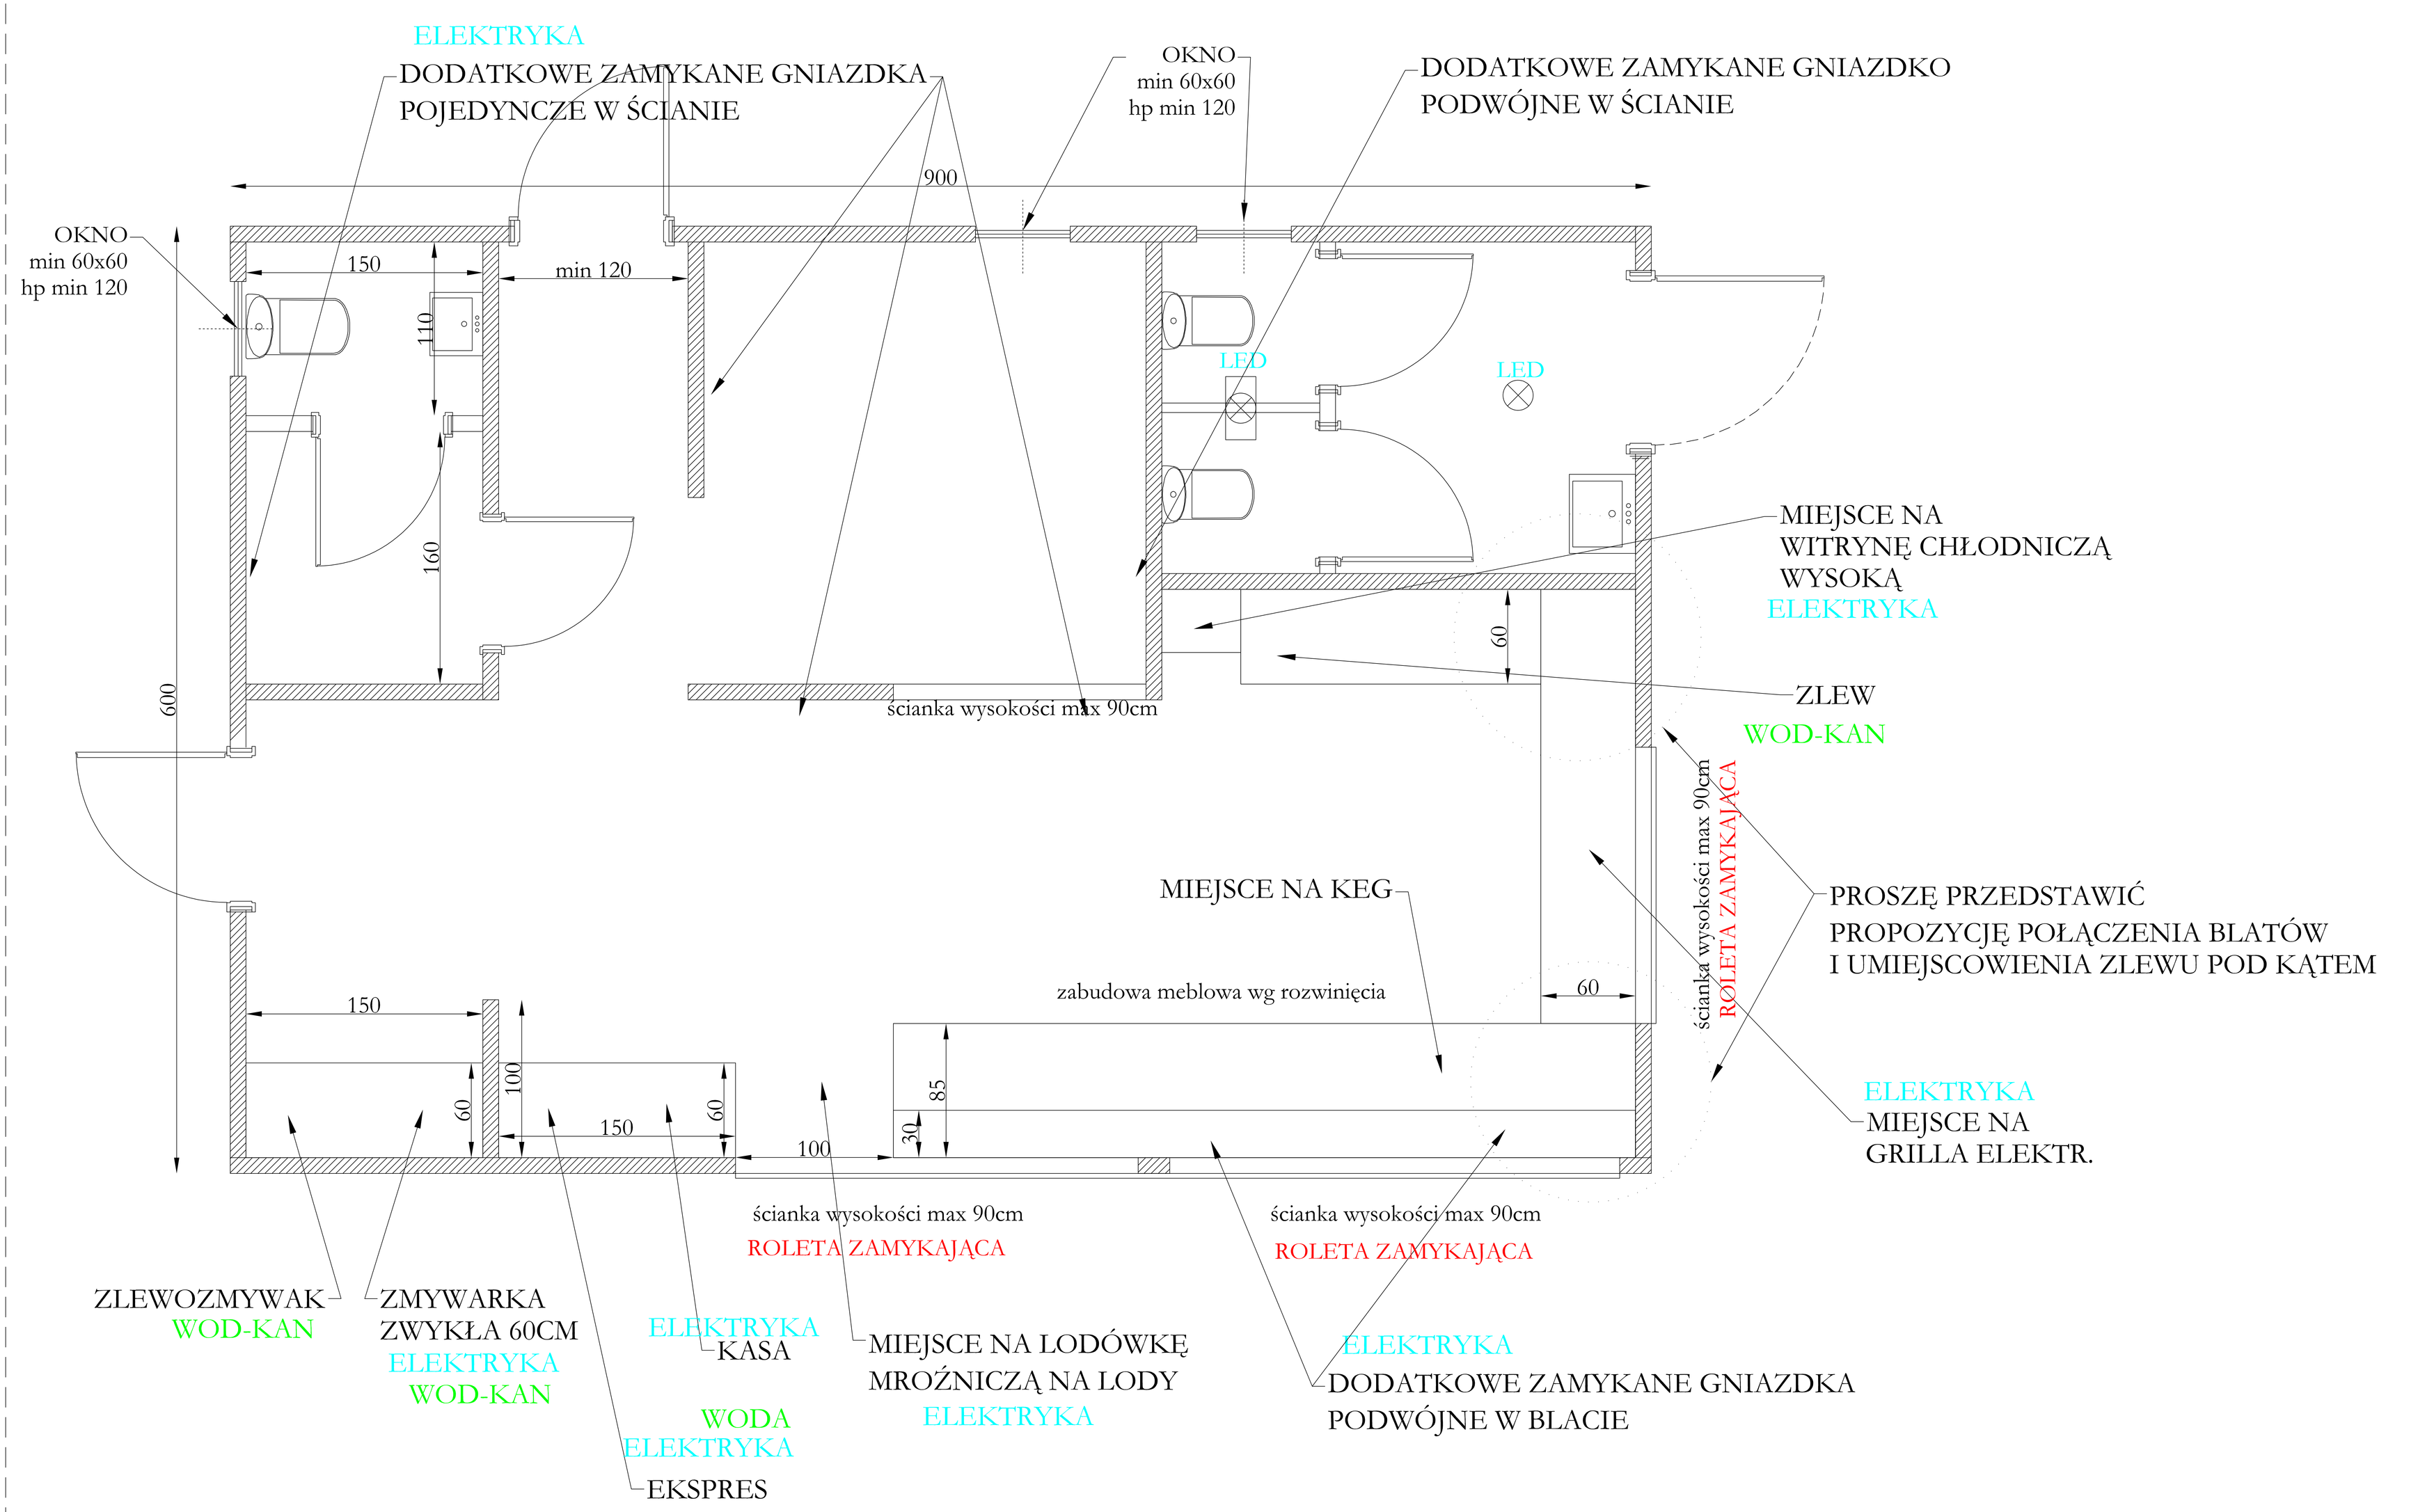RYNIA - RZUT OBIEKTU