2051.2016

STAROSTWO POWIATOWE
w KOŁOBRZEGU
Wydział Geodezji i Gospodarki
Nieruchomościami
ul. Gryfitów 4-6, tel./fax 094 353 01 60
78-100 KOŁOBRZEG (9)

Województwo: zachodniopomorskie
Powiat: kołobrzeski
Jednostka ewidencyjna: 320801_1, Kołobrzeg (gm. miejska)
Obręb: 0014

WYRYS Z MAPY EWIDENCYJNEJ

SKALA 1:1000

Układ wsp. płaskich:2000 strefa 5 (15°), układ odn.:Kronsztadt 86
Sekcje mapy: 5.217.25.25.2; 5.217.25.20.4
obr. 14 0014: dz. 3/2

Dane zawarte w niniejszym wypisie / wyrysie * nie spełniają wszystkich wymagań rozporządzenia z dnia 29.03.2001 r. w sprawie ewidencji gruntów i budynków (Dz.U. z 2001 r. Nr 38 Poz. 454 z późn. zm.) lub obowiązujących standardów technicznych.
Na podst. § 86 ust. 2 w/w przepisu - modyfikacja danych ewidencyjnych mająca na celu doprowadzenie do zgodności z wymaganiami rozporządzenia i obowiązującymi standardami technicznymi może nastąpić na wniosek i koszt zainteresowanych

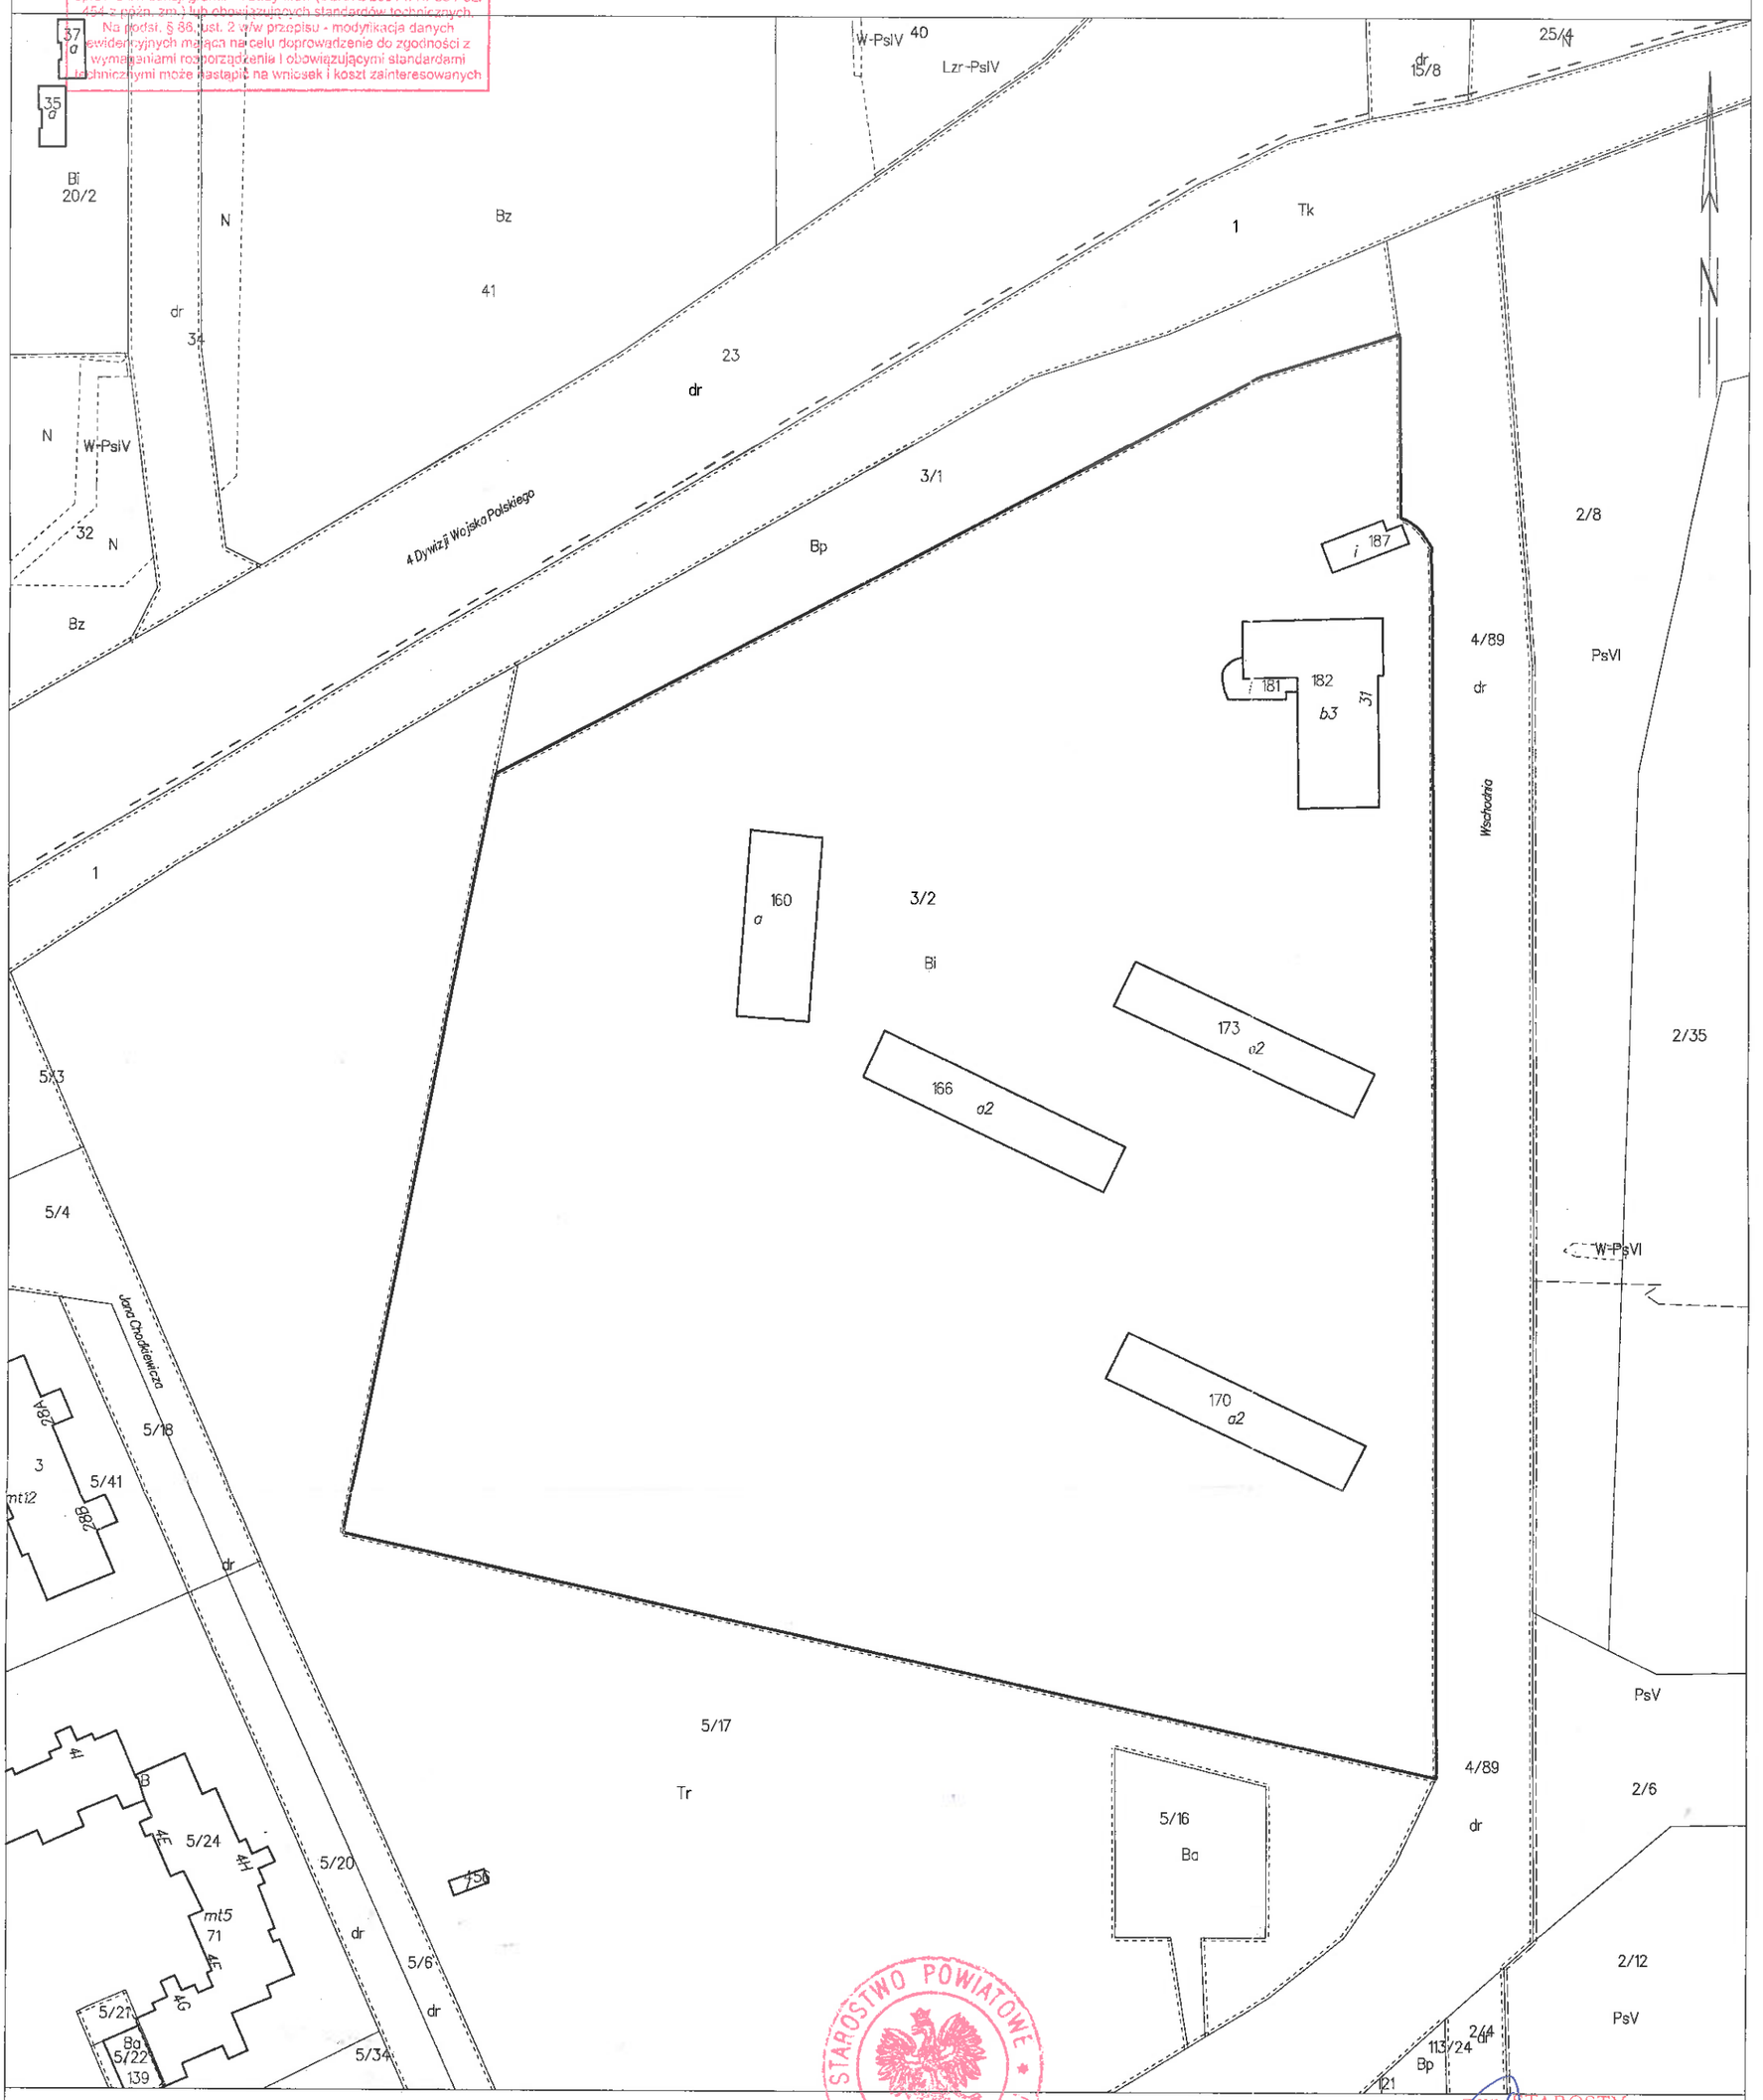

Kołobrzeg dn. 2016-11-23
Sporządził(a) wydruk: Ewa Lewusz

STAROSTWO POWIATOWE W KOŁOBRZEGU

z up. STAROSTY
inż. Ewa Lewusz
inspektor