


PRZEKRÓJ HYDROGEOLOGICZNY I - I'

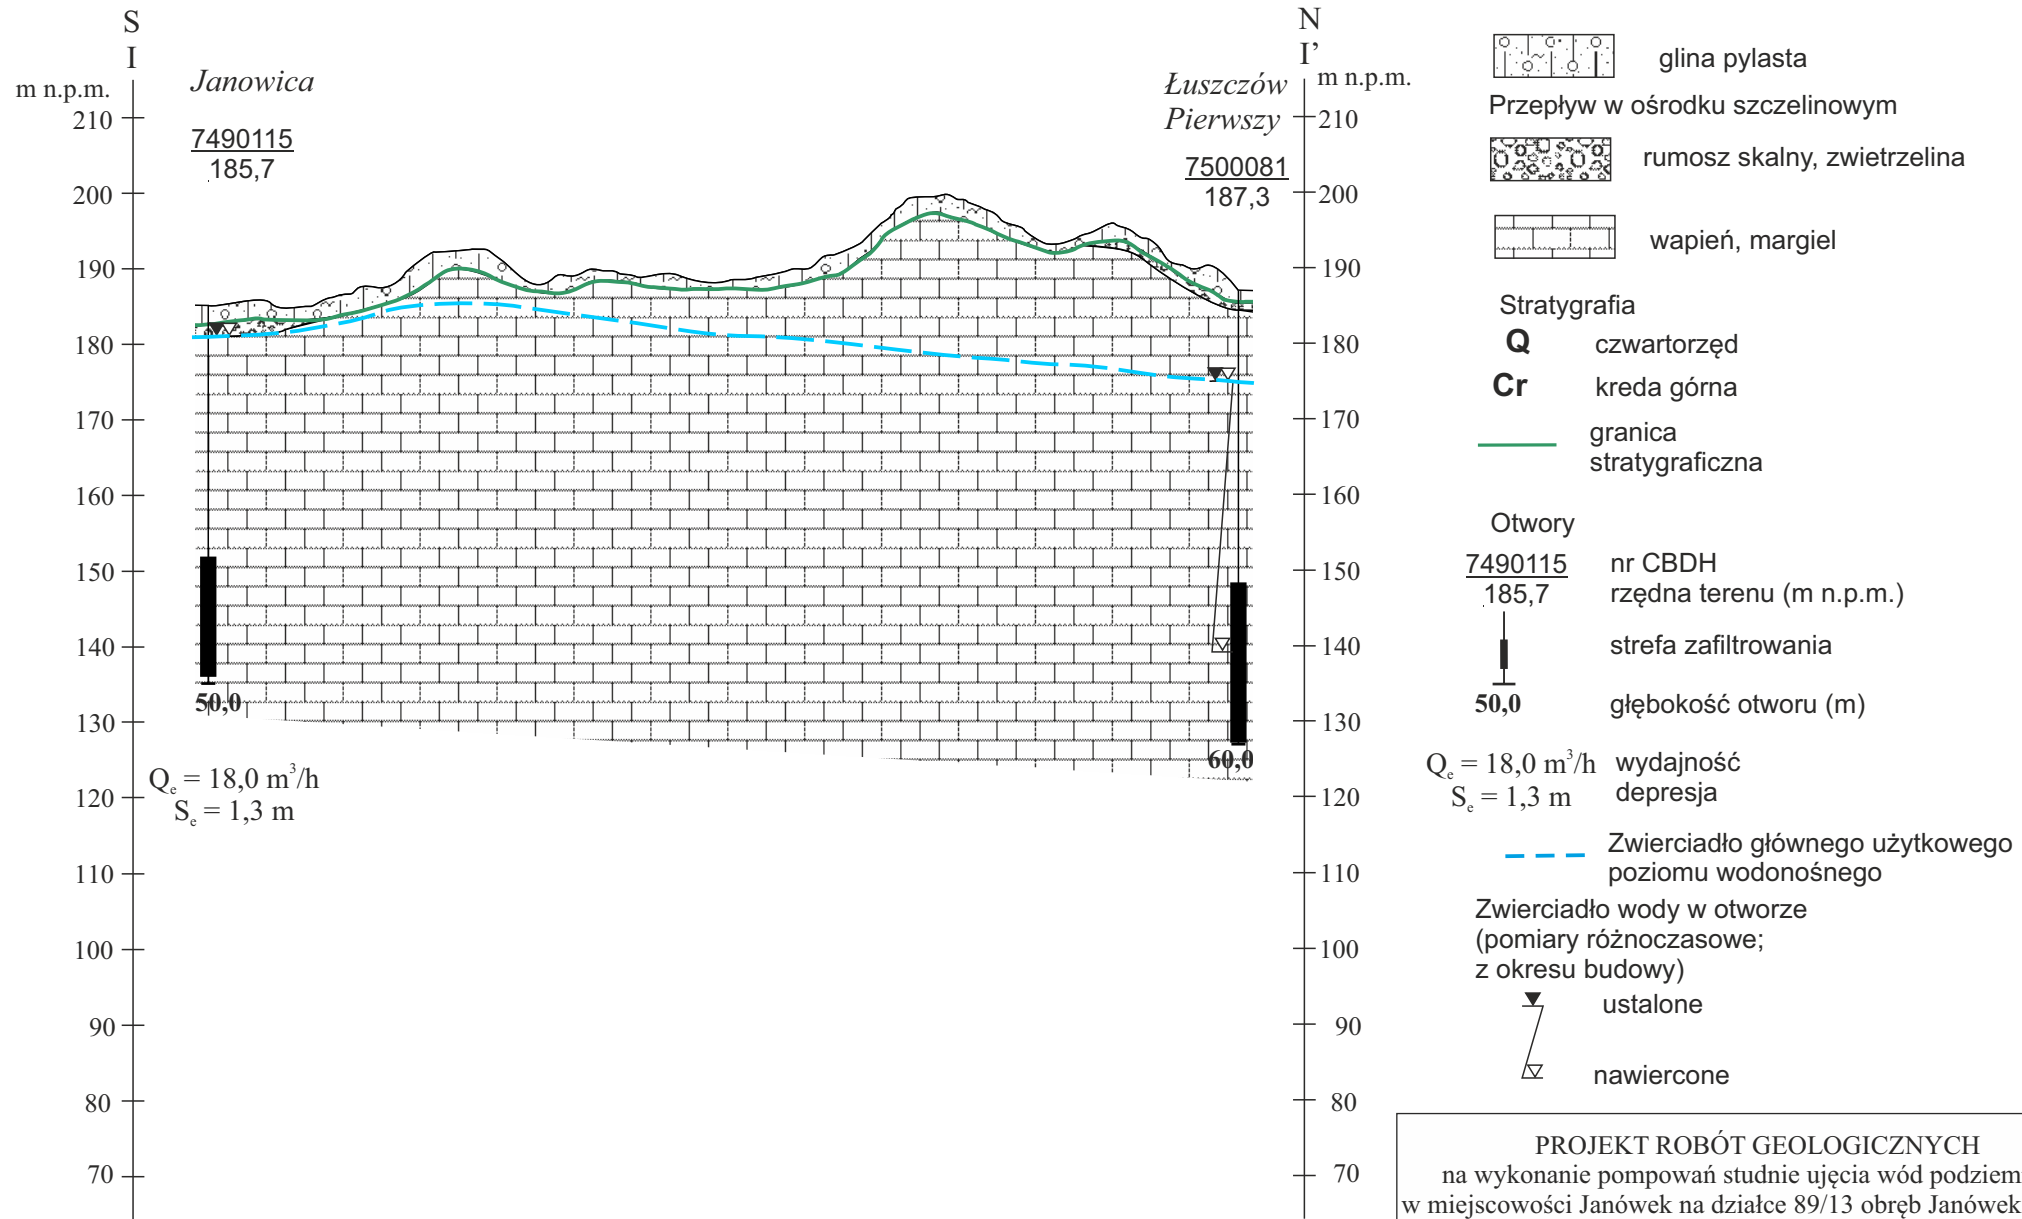

PROJEKT ROBÓT GEOLOGICZNYCH na wykonanie pompowań studnie ujęcia wód podziemnych w miejscowości Janówek na działce 89/13 obręb Janówek Kolonia		
Opracowała mgr A. Kędzierawska	Przekrój hydrogeologiczny I-I'	
sierpień 2025 r.	skala pozioma 1:25 000 pionowa 1:1 000	Załącznik 8