


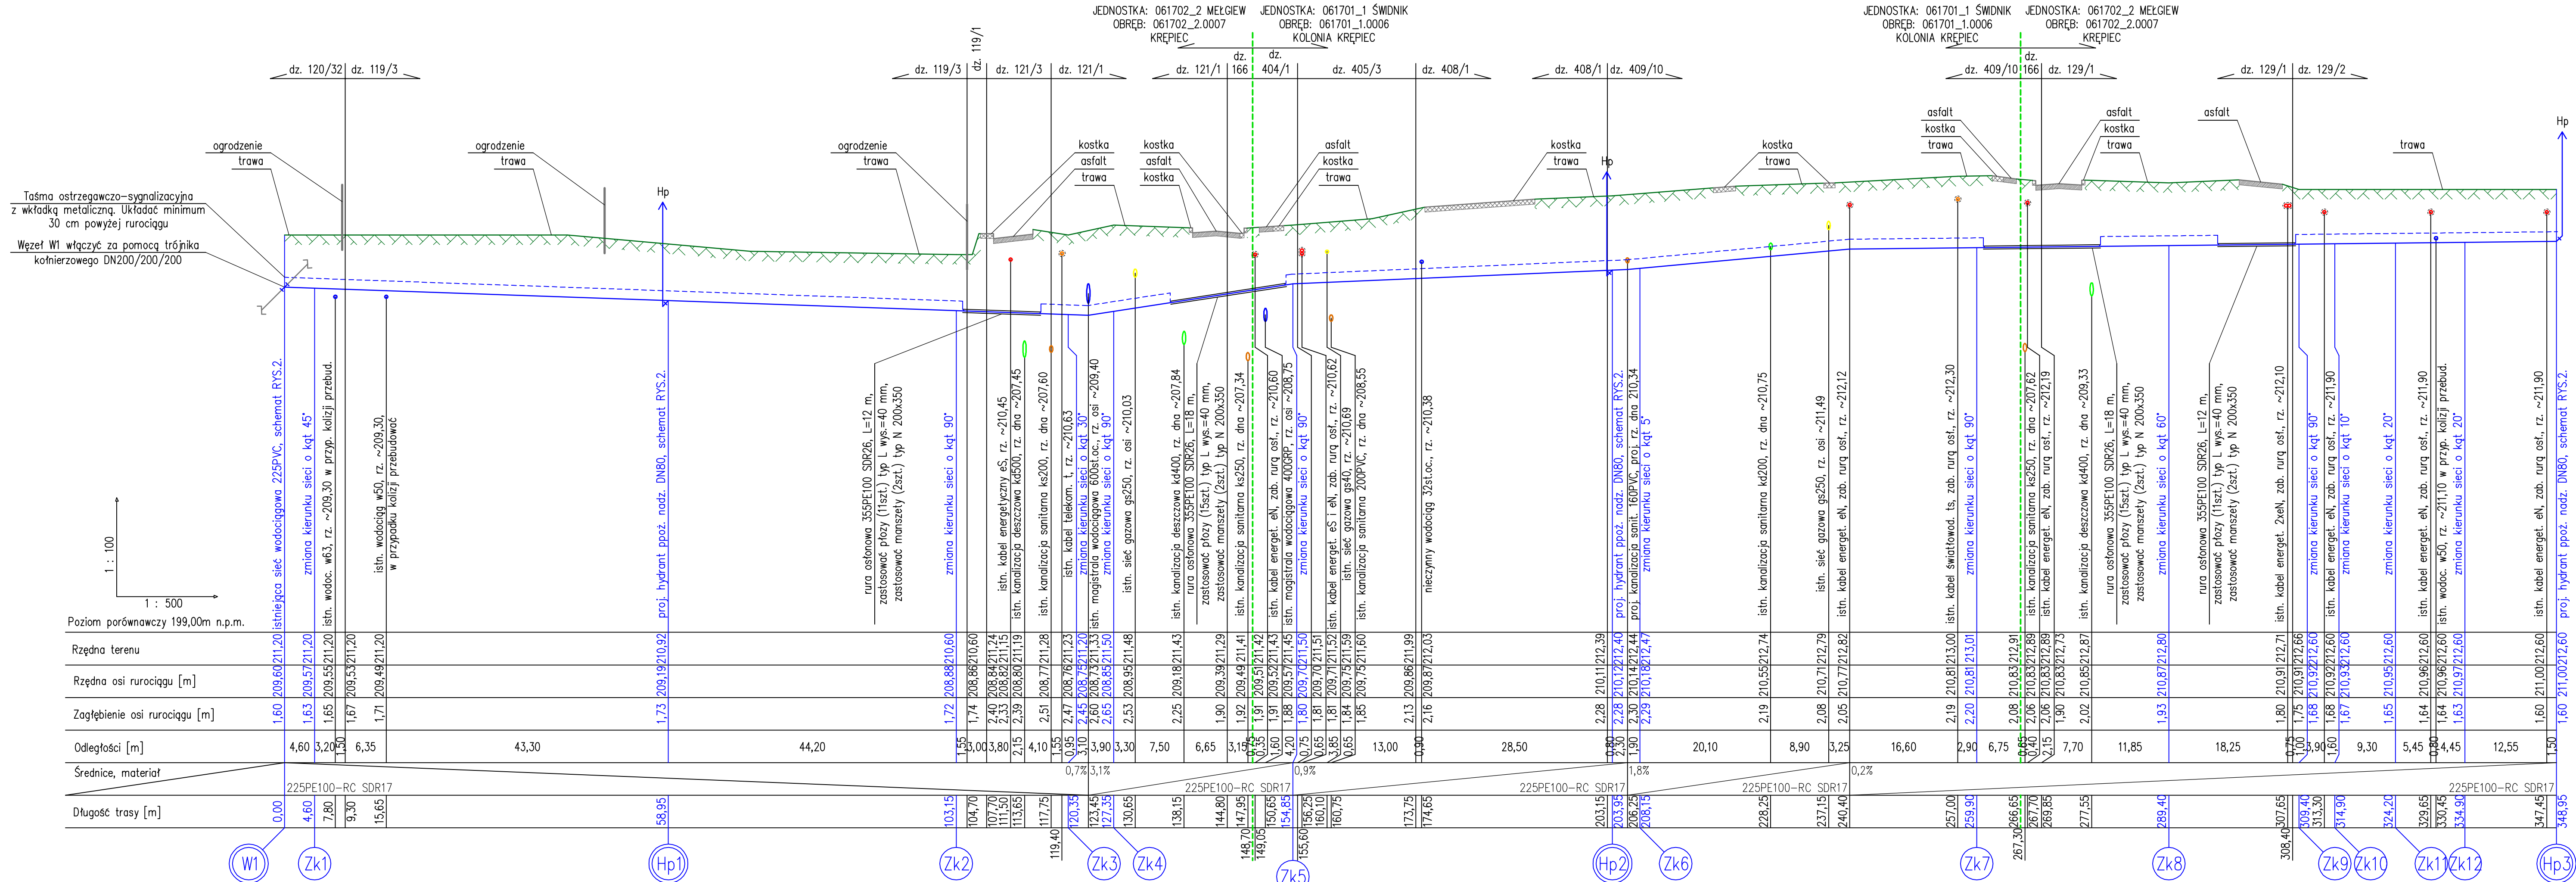

LEGENDA

- teren istniejący
- przewód wodociągowy

UWAGI

Istniejące rzędne określono na podstawie normatywnych zagłębień, interpolacji rzędnych podanych na mapie oraz rzędnych podanych w dostępnych dokumentacjach technicznych dlatego mogą się różnić od podanych w niniejszym opracowaniu.

Zabrania się prowadzenia prac w rejonie skrzyżowania z magistralami wodocigowymi 400GRP oraz 600 st. oc. metodami bezwokopowymi. Prace zgłosić na co najmniej 3 dni przed zamierzonym terminem ich prowadzenia do Działu Technicznego ZWK "Pegimek" Sp. z o.o. tel.: 81-458-01-43.

Na siedem dni przed rozpoczęciem prac należy bezwzględnie powiadomić w formie pisemnej Gazownię w Świdniku ul. Okulickiego 20A; 21-040 Świdnik. Zgłoszenia można dokonać za pośrednictwem e-mail: gazownia.swidnik@psgaz.pl.

W miejscu skrzyżowań projektowanej infrastruktury z siecią gazową sieć gazowa obligatoryjnie należy odkryć. W przypadku uszkodzenia infrastruktury gazowniczej Gazownia w Świdniku wykona niezbędne prace naprawcze na koszt Inwestora/Wykonawcy. Z tytułu uszkodzenia sieci gazowej podmioty realizujące zadanie będą obciążone kosztami usunięcia awarii oraz za poniesione straty paliwa gazowego.

PROFIL SIECI WODOCIĄGOWEJ

INWESTYCJA:
BUDOWA SIECI WODOCIĄGOWEJ 225PE W ULICY KONOPNICKIEJ I ORZESZOWEJ W MIEJSCOWOŚCI KREPIEC, GMINA MEŁGIEW ORAZ W ULICY KUSOCIŃSKIEGO W ŚWIDNIKU

INWESTOR:
Gminne Przedsiębiorstwo Komunalne Mełgiew Sp. z o.o. ul. Partyzancka 42, 21-007 Mełgiew

PROJEKTOWAŁ: mgr inż. MICHAŁ DAWIDEK

BRANŻA: SANITARNA

UPR. NR: LUB/0308/PWBS/20

DATA: 07.2026

SKALA: 1:100

PODPIS:

RYS.1.