

MIEJSCOWY PLAN ZAGOSPODAROWANIA PRZESTRZENNEGO CZĘŚCI MIASTA HAJNÓWKA,
PRZEZNACZONY POD ZABUDOWĘ MIESZKANIOWĄ WIELORODZINNĄ
POŁĄCZONĄ Z ZABUDOWĄ USŁUGOWĄ (DZIAŁKA NR 2043/31).

MAPA DO CELÓW PROJEKTOWYCH			
Oznaczenie kancelaryjne zgłoszenia pracy geodezyjnej		2 /2013	
Skala mapy	1:500	Data opracowania mapy	17.05.2013
Nr mapy	256.312 (18-b-2)	nr działki	2043/31
Miejscowość	Hajnówka	identyfikator	200501_1
Jednostka ewidencyjna		nazwa	m. Hajnówka
Obwód ewidencyjny		identyfikator	200501_1 .0005
Nazwa układu współrzędnych		nazwa	Hajnówka
		prostokątnych płaskich	2000
		wysokości	Kronsztadt 60
Oznaczenie granic obszaru, który był przedmiotem aktualizacji			
Oznaczenie i informacje o służebnościach gruntowych mających wpływ na zagospodarowanie gruntów, zlokalizowanych w granicach projektowanej inwestycji			
Nie badano obciążenia służebnościami gruntowymi			
Oznaczenie i symbol konturu użytku gruntowego, który nie jest ujawniony w bazie danych ewidencji gruntów i budynków			
USŁUGI GEODEZYJNO KARTOGRAFICZNE Justyna Gwoździak 17-200 Hajnówka ul. Nowowarszawska 17/14 NIP 603-002-96-49 Reg. 200776970 GEODETA UPRAWNIONY Św. nr 5262 Aleksander Boroda 17-200 Hajnówka ul. Reja 6/27			
Starostwo Powiatowe w Hajnówce Powiatowy Ośrodek Dokumentacji Geodezyjnej i Kartograficznej W obszarze oznaczonym linią dokonano aktualizacji mapy zasadniczej. Dokumenty z pomiaru uzupełniającego przyjęto do zasobu powiatowego w dniu 20.05.2013. i zaewidencjonowano pod numerem 2513-22/13 NINIEJSZA MAPA MOŻE SŁUżyć DO CELÓW PROJEKTOWYCH Projektowane obiekty budowlane wymagające pozwolenia na budowę podlegają wytyczeniu i inwentaryzacji powykonawczej przez jednostkę uprawnioną do wykonywania prac geodezyjnych Hajnówka miejscowość i data Z up. STAROSTY imię i nazwisko, podpis, stanowisko służbowe osoby powołującej mgr inż. Halina Leszczyńska GŁÓWNY SPECJALISTA w Wydziale Geodezji, Katastru i Nieruchomości		Szkic orientacyjny, skala 1: 50 000	

Nr pkt.	Opis
1034	ul. Białowieska przy dz nr. 2043/30


WYRYS Z STUDIUM UWARUNKOWAŃ I KIERUNKÓW
ZAGOSPODAROWANIA PRZESTRZENNEGO MIASTA HAJNÓWKI



GRANICA OPRACOWANIA
TERENY ZABUDOWY MIESZKANIOWEJ WIELORODZINNEJ
POŁĄCZONE Z ZABUDOWĄ USŁUGOWĄ


LEGENDA:


- GRANICA OPRACOWANIA
- LINIE ROZGRANICZAJĄCE TERENY O RÓŻNYM SPOSOBIE UŻYTKOWANIA- ŚCIŚLE OKREŚLONE
- NIEPRZEKACZALNA LINIA ZABUDOWY
- TEREN ZABUDOWY MIESZKANIOWEJ WIELORODZINNEJ POŁĄCZONEJ Z ZABUDOWĄ USŁUGOWĄ

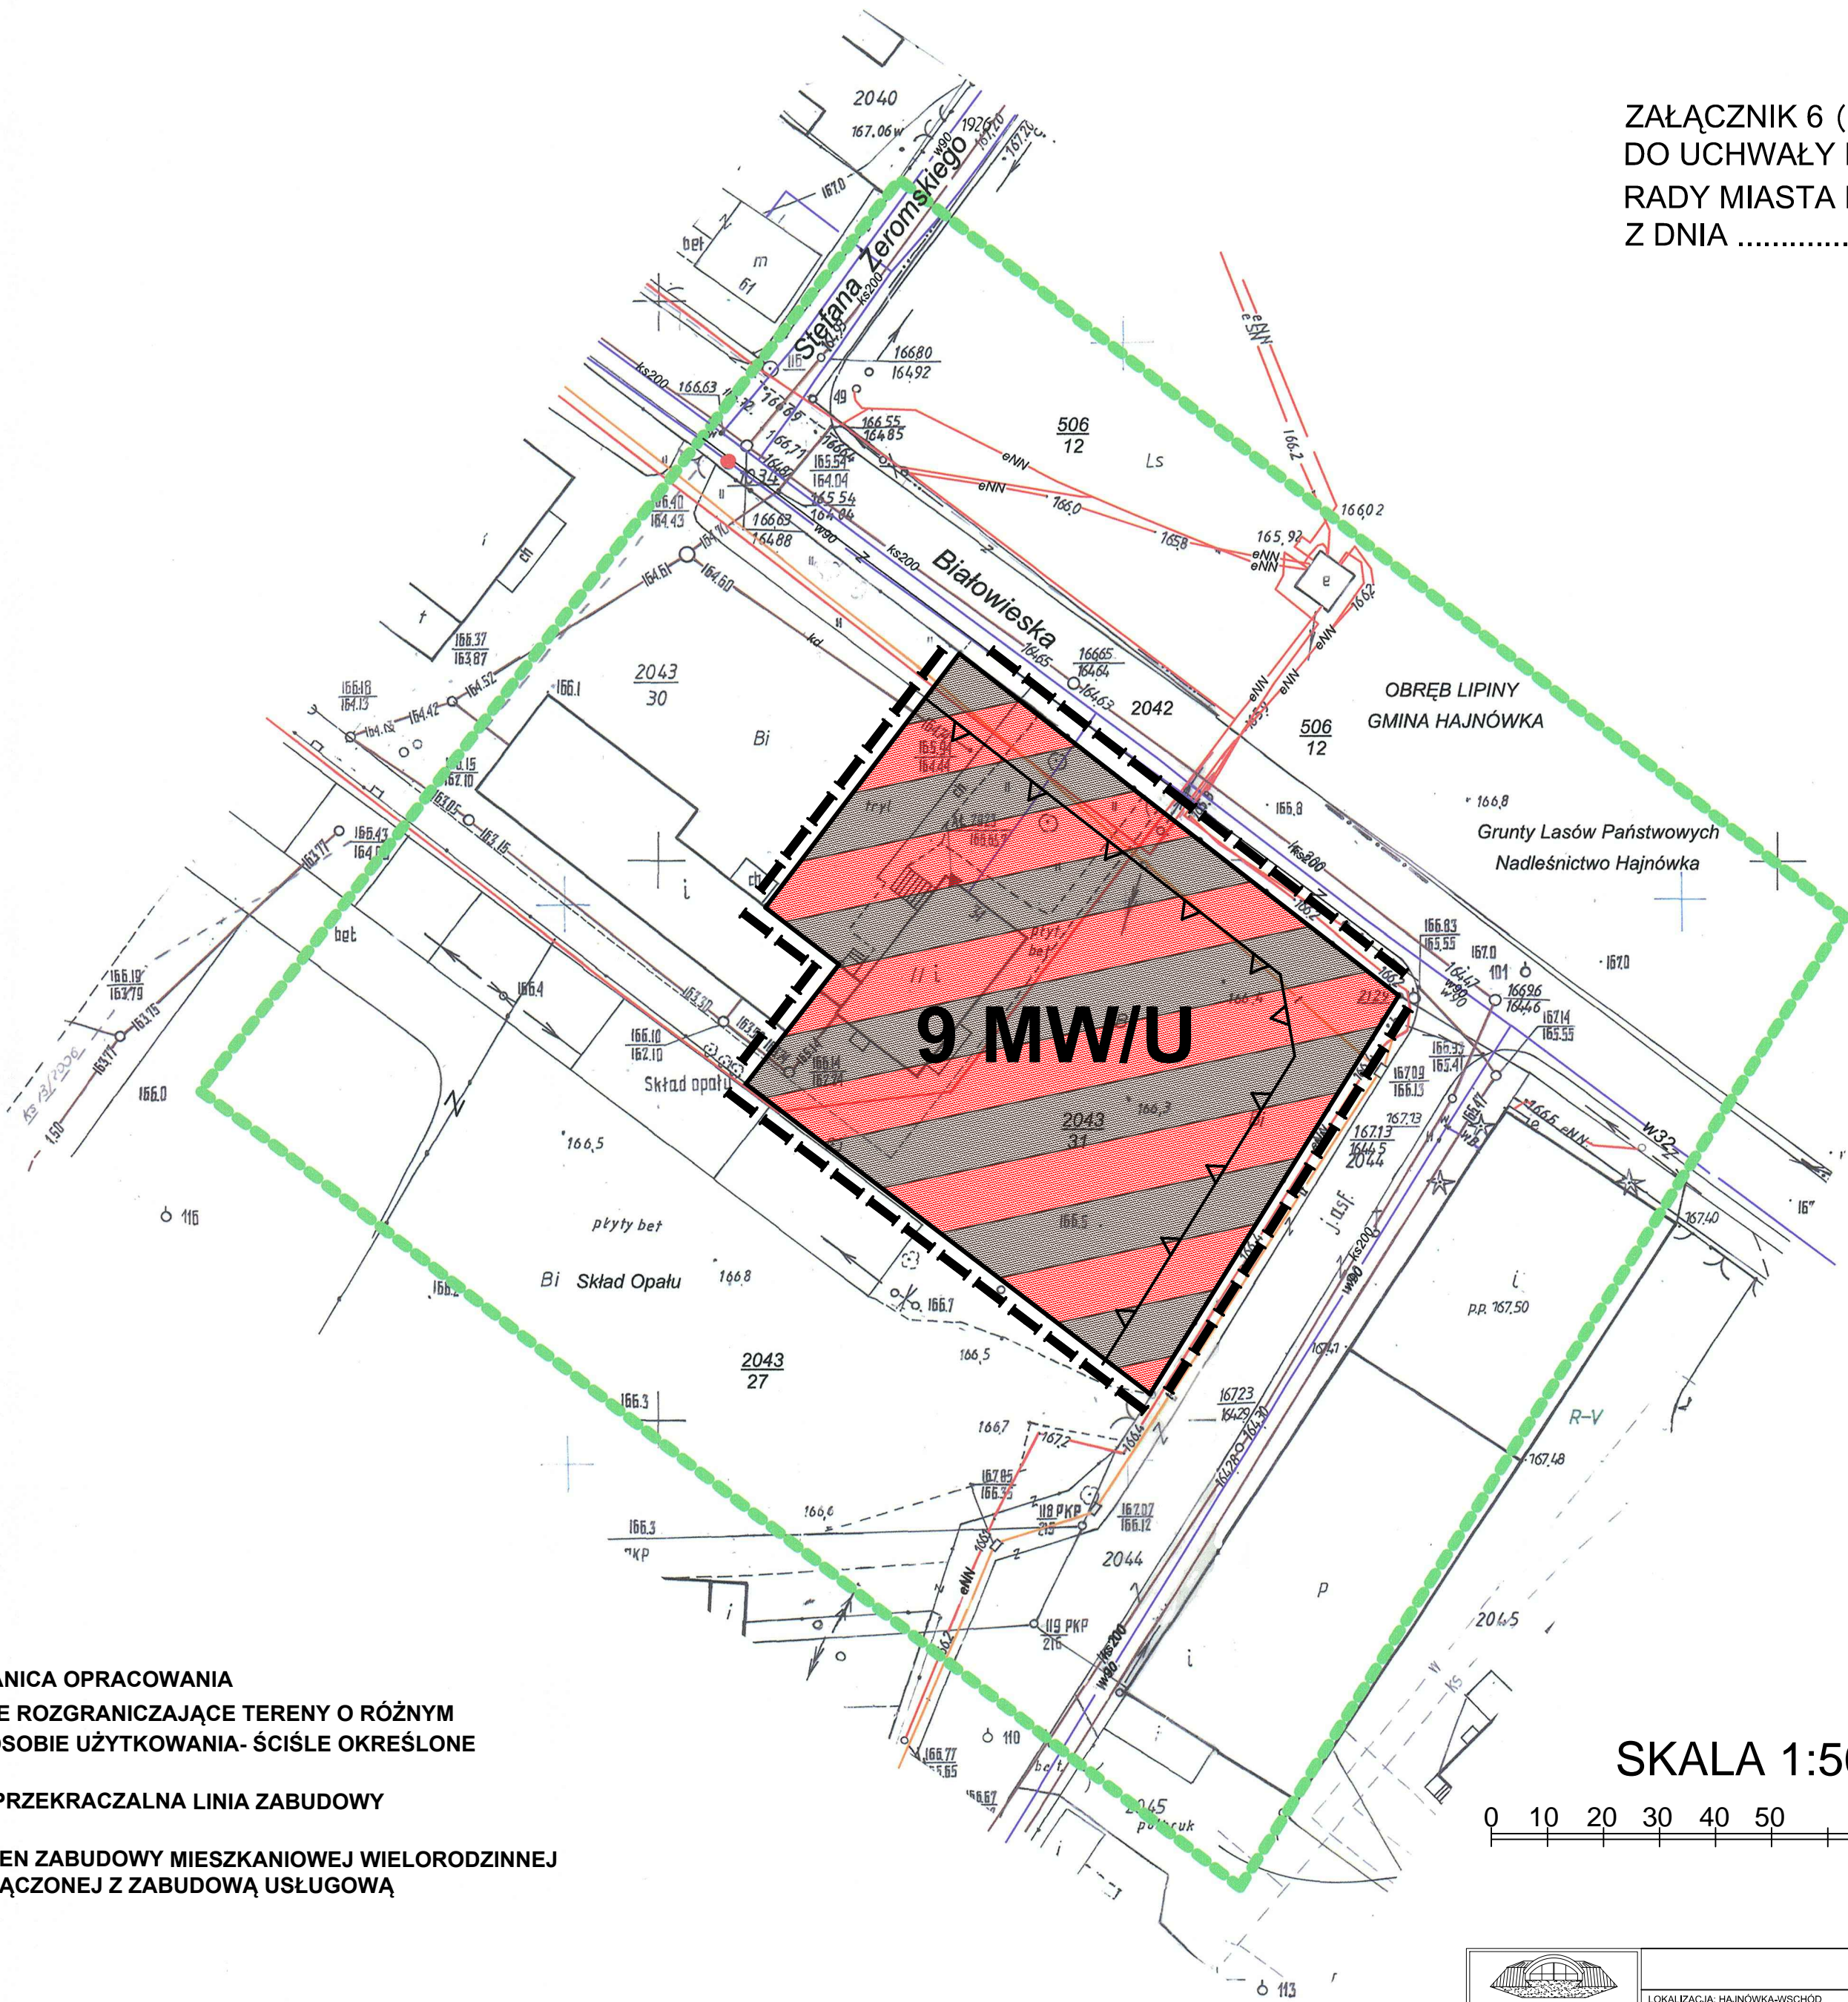

ZAŁĄCZNIK 6 (Wsch 6)
DO UCHWAŁY NR.....
RADY MIASTA HAJNÓWKA
Z DNIA

SKALA 1:500

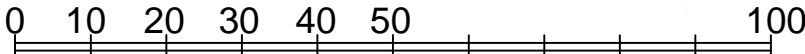

 <p>PRACOWNIA URBANISTYCZNO-ARCHYTEKTONICZNA</p> <p>a b c d</p>			GŁÓWNY PROJEKTANT: MGR INŻ. ARCH. MARIA OLCHOVSKA UPR. NR. 144894
	LOKALIZACJA: HAJNÓWKA-WSCHÓD		
	DATA OPRACOWANIA: 2013	SKALA 1:500	