


WTÓRNIK MAPY ZASADNICZEJ	
Działka nr 1014/19, 1014/38, 1014/18	
Oznaczenia kancelaryjne zgłoszonej pracy geodezyjnej (KERG)	Nr Rob. Wyk. 14014/162/2012 KERG
MIEJSCOWOŚĆ	Hajnówka
Jednostka ewidencyjna	identyfikator 200501 1 nazwa Hajnówka
Obręb ewidencyjny	identyfikator 200501 1.0001 nazwa Hajnówka
SKALA MAPY	1:500
Nazwa układu współrzędnych	prostokątnych płaskich wysokościowych KRONSTADT 60
Oznaczenie granic obszaru który był przedmiotem aktualizacji	
Oznaczenie i informacje o służebnościach gruntowych mających wpływ na zagospodarowanie gruntów zlokalizowanych w granicach projektowanej inwestycji	Nie badano obciążenia służebnościami gruntowymi
Oznaczenie i symbol konturu użytku gruntowego, który nie jest ujawniony w bazie danych ewidencji gruntów i budynków	
data opracowania mapy 25.07.2012	ark. mapy zas. 256.312(3-d-4)(8-b-2) (9-a-1)(4-c-3)
USŁUGI GEODEZYJNO-KARTOGRAFICZNE Bolesław Gwoździak 17-200 Hajnówka, ul. Nowowarszawska 17/14 NIP 543-113-19-27 Reg. 050377763	GEODETA UPRAWNIONY Nr 14014 Bolesław Gwoździak 17-200 HAJNÓWKA ul. Nowowarszawska 17/14

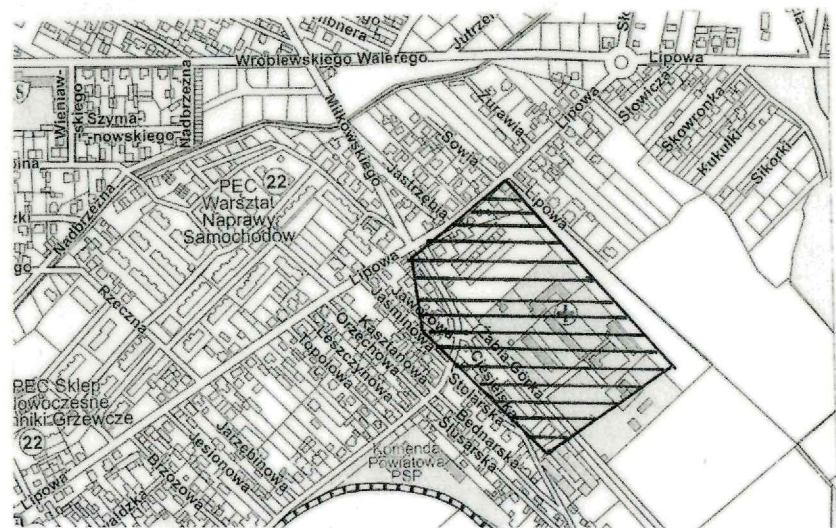

Szkielet orientacyjny
skala 1:500

Nr pkt.	Opis
1010	dz. nr 3360, przy dz. nr 1014/18
2051	dz. nr 967, przy dz. nr 3360

Starostwo Powiatowe w Hajnówce
Powiatowy Ośrodek Dokumentacji
Geodezyjnej i Kartograficznej

W obszarze oznaczonym linią dokonano aktualizacji treści mapy zasadniczej. Dokumenty z poziomu aktualizacyjnego projektu do zasobu powiatowego w dniu 09.08.2012

z zaawansowaniem pod numerem 2513-157/12
NINIEJSZA MAPA MOŻE SŁUŻYĆ
DO CELÓW PROJEKTOWYCH
Projektowane obciążenie nieruchomości nie powoduje zmiany sposobu użytkowania nieruchomości
przez podjęcie uprzednio do wykonania przedsięwzięcia

Hajnówka
mgr m. inż. Hanna Leszczyńska
GEODEZYSTA SPECJALISTA
W Wydziale Geodezji, Kartografii i Inżynierii


LEGENDA:

- GRANICA OPRACOWANIA
- LINIE ROZGRANICZAJĄCE TERENY O RÓŻNYM SPOSOBIE UŻYTKOWANIA- ŚCIŚLE OKREŚLONE
- NIEPRZEKRACZALNA LINIA ZABUDOWY
- MW TEREN ZABUDOWY MIESZKANIOWEJ WIELORODZINNEJ


MIEJSCOWY PLAN ZAGOSPODAROWANIA PRZESTRZENNEGO CZĘŚCI MIASTA HAJNÓWKA, PRZEZNACZONY POD ZABUDOWĘ MIESZKANIOWĄ WIELORODZINNĄ (DZIAŁKA NR 1014/19).

ZAŁĄCZNIK 7 (Wsch 7)
DO UCHWAŁY NR.....
RADY MIASTA HAJNÓWKA
Z DNIA

WYRYS Z STUDIUM UWARUNKOWAŃ I KIERUNKÓW ZAGOSPODAROWANIA PRZESTRZENNEGO MIASTA HAJNÓWKI

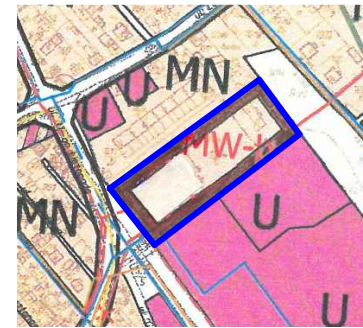

GRANICA OPRACOWANIA
MW TERENY ZABUDOWY MIESZKANIOWEJ WIELORODZINNEJ

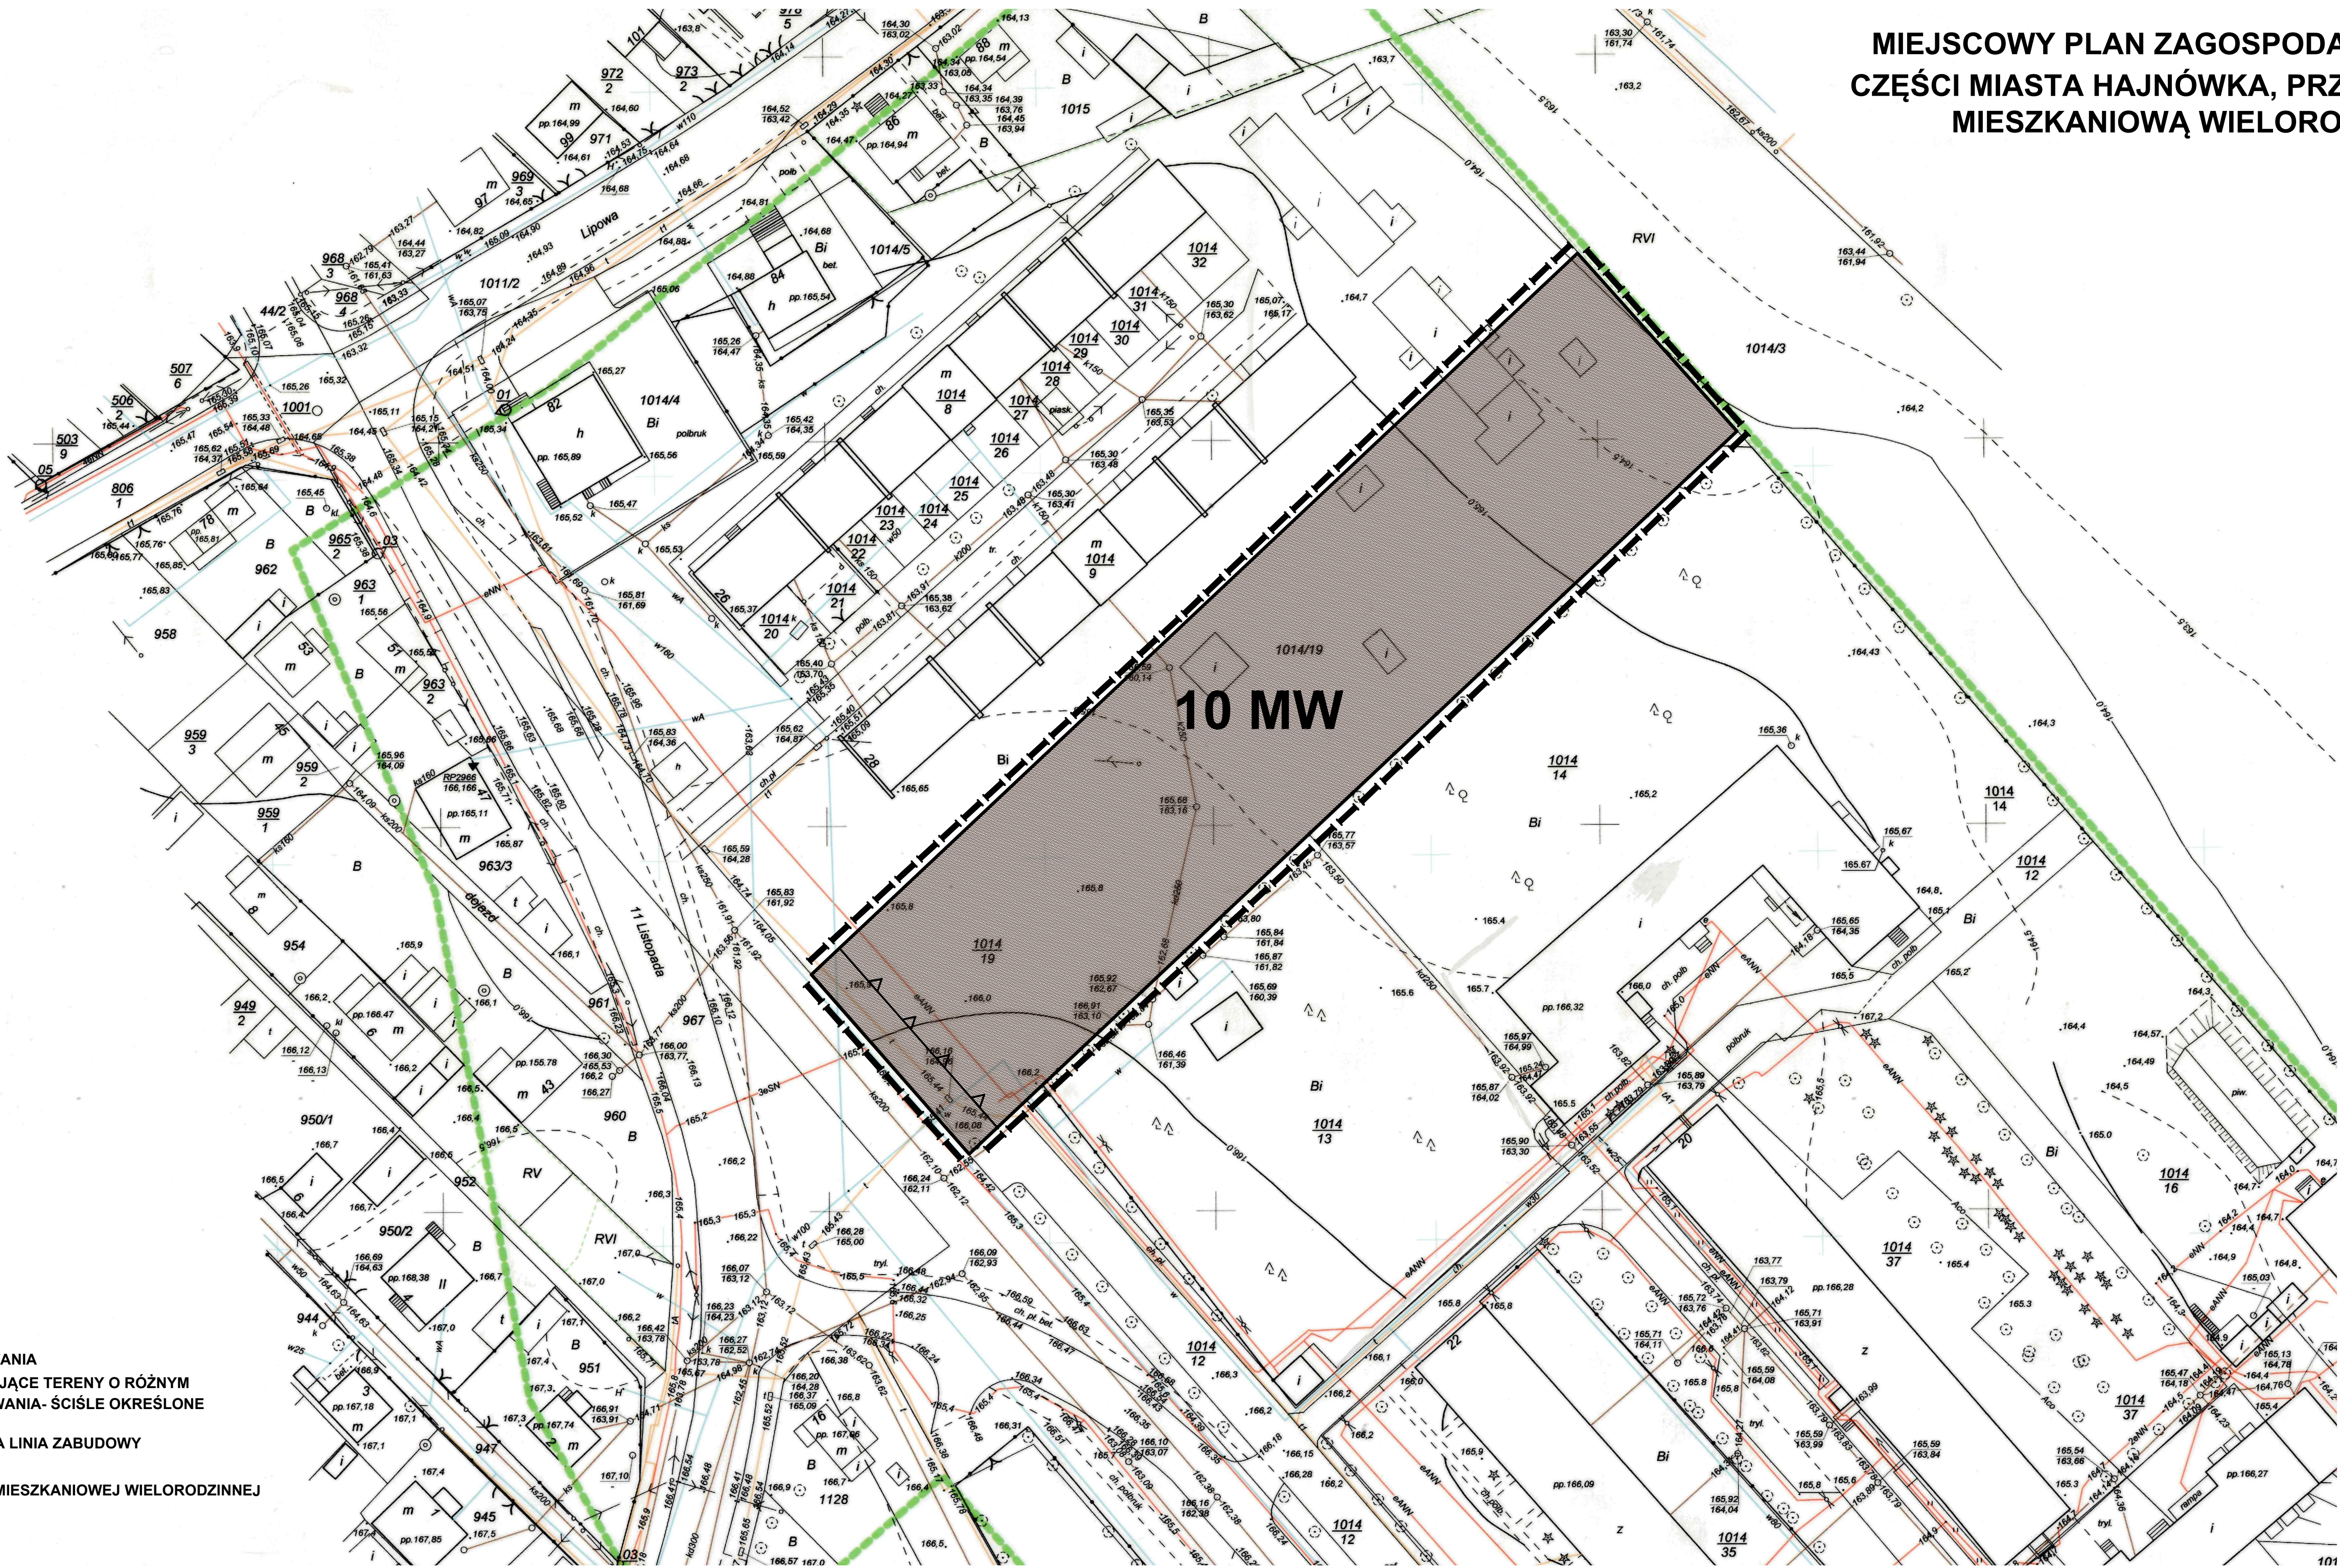

SKALA 1:500

0 10 20 30 40 50 100

	LOKALIZACJA: HAJNÓWKA-WSCHÓD	OŚWIADCZENIE PROJEKTANTA MIEJSCOWY PLAN ZAGOSPODAROWANIA PRZESTRZENNEGO MIASTA HAJNÓWKI LPI. NR 14014
	DATA OPRACOWANIA: 2013	
SKALA 1:500		