


# PROFIL PODŁUŻNY

## Skala 1:100/1000

# RYS. NR 4.0

## ARKUSZ 2

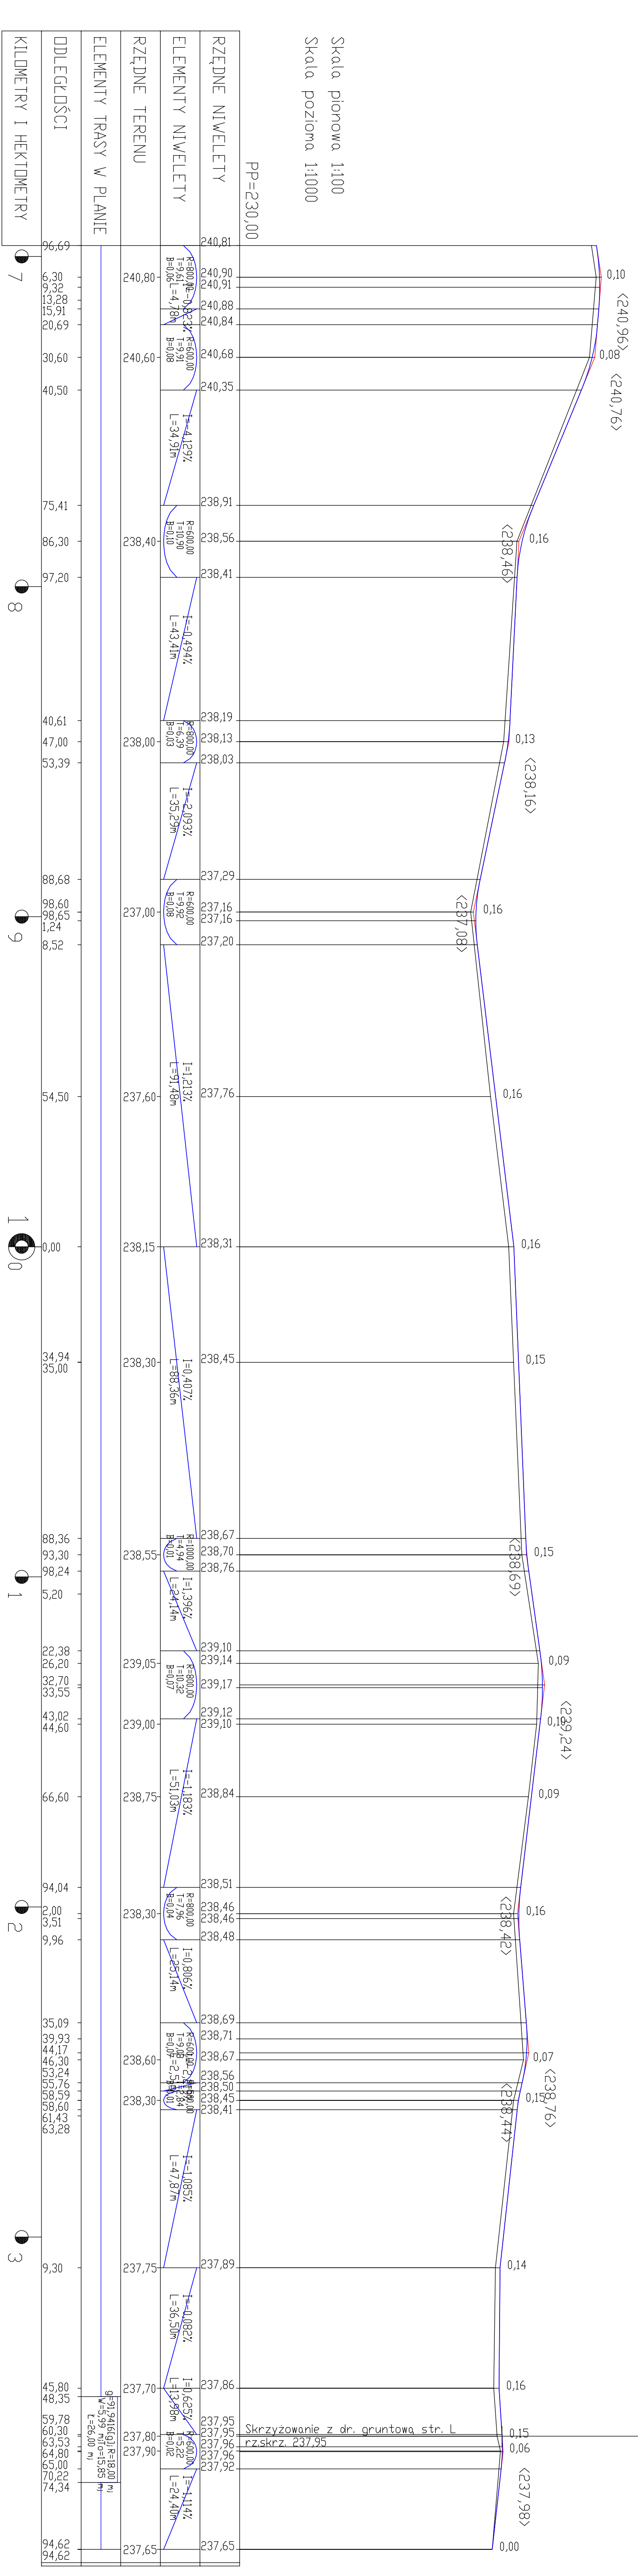

PROJEKTOWANIE I NADZORY - RENATA STANKIEWICZ		DATA	
16-400 SUWAŁKI, UL. BĘCKA 23		07.2007	
OBIEKT	RENOWACJA TECHNICZNA NA REMONT ISTRZEŻENIA BRZOZI	ADRES	GMINA O NAMIERZEJŃ ZIMNOWO
ADRES	SZESZYPKA AŁAŁOSZOWA-BACIAWOWO	NUMER UPRAWNIENI	PDL/0030/ZOOD/04
ZESPÓŁ PROJEKTOWY	mgr inż. ANNA TOPOLSKA	PODPIS	
TYTUŁ RYS.	PROFIL PODŁUŻNY	SKALA	1:100/1000
		RYS. NR	4.0