


# PROFIL PODŁUŻNY

## Skala 1:100/1000

# RYS. NR 4.0

## ARKUSZ 1

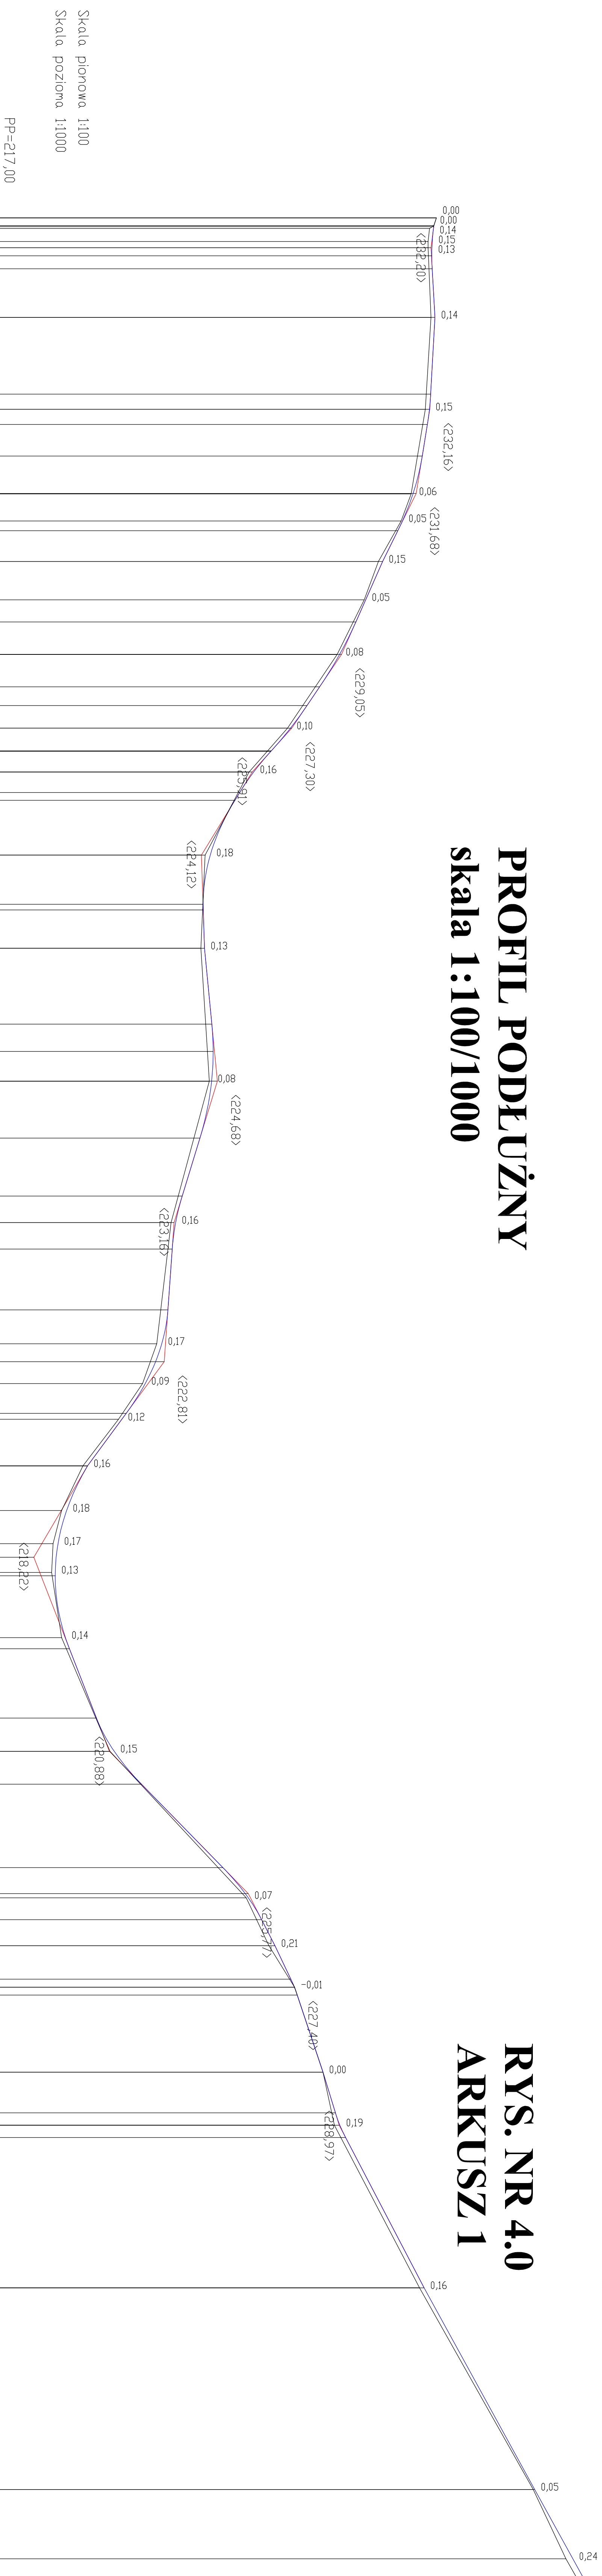

Skala pionowa 1:100  
Skala pozioma 1:1000

PP=217,00

RZĘDNE NIWELETY	ELEMENTY NIWELETY	RZĘDNE TERENU	ELEMENTY TRASY W PLANIE	ODLEGŁOŚCI	KILOMETRY I HEKTOMETRY
232,39	I=-3,30‰ R=600,00 T=7,41 B=0,03	232,30	g=33,37/5,91 R=300,00 V=40,18 L=6,59	0,00	0
232,30	I=-1,80‰ R=600,00 T=7,41 B=0,03	232,30		0,06	0
232,24	I=-0,571‰ R=600,00 T=11,51 B=0,03	232,24		0,14	0
232,19	I=-0,556‰ R=600,00 T=11,51 B=0,03	232,19		0,15	0
232,15	I=-1,622‰ R=600,00 T=13,17 B=0,11	232,15		0,16	0
232,07	I=-4,91‰ R=600,00 T=13,17 B=0,11	232,07		0,17	0
