


# PROFIL PODŁUŻNY

## Skala 1:100/1000

# RYS. NR 4.0

## ARKUSZ 2

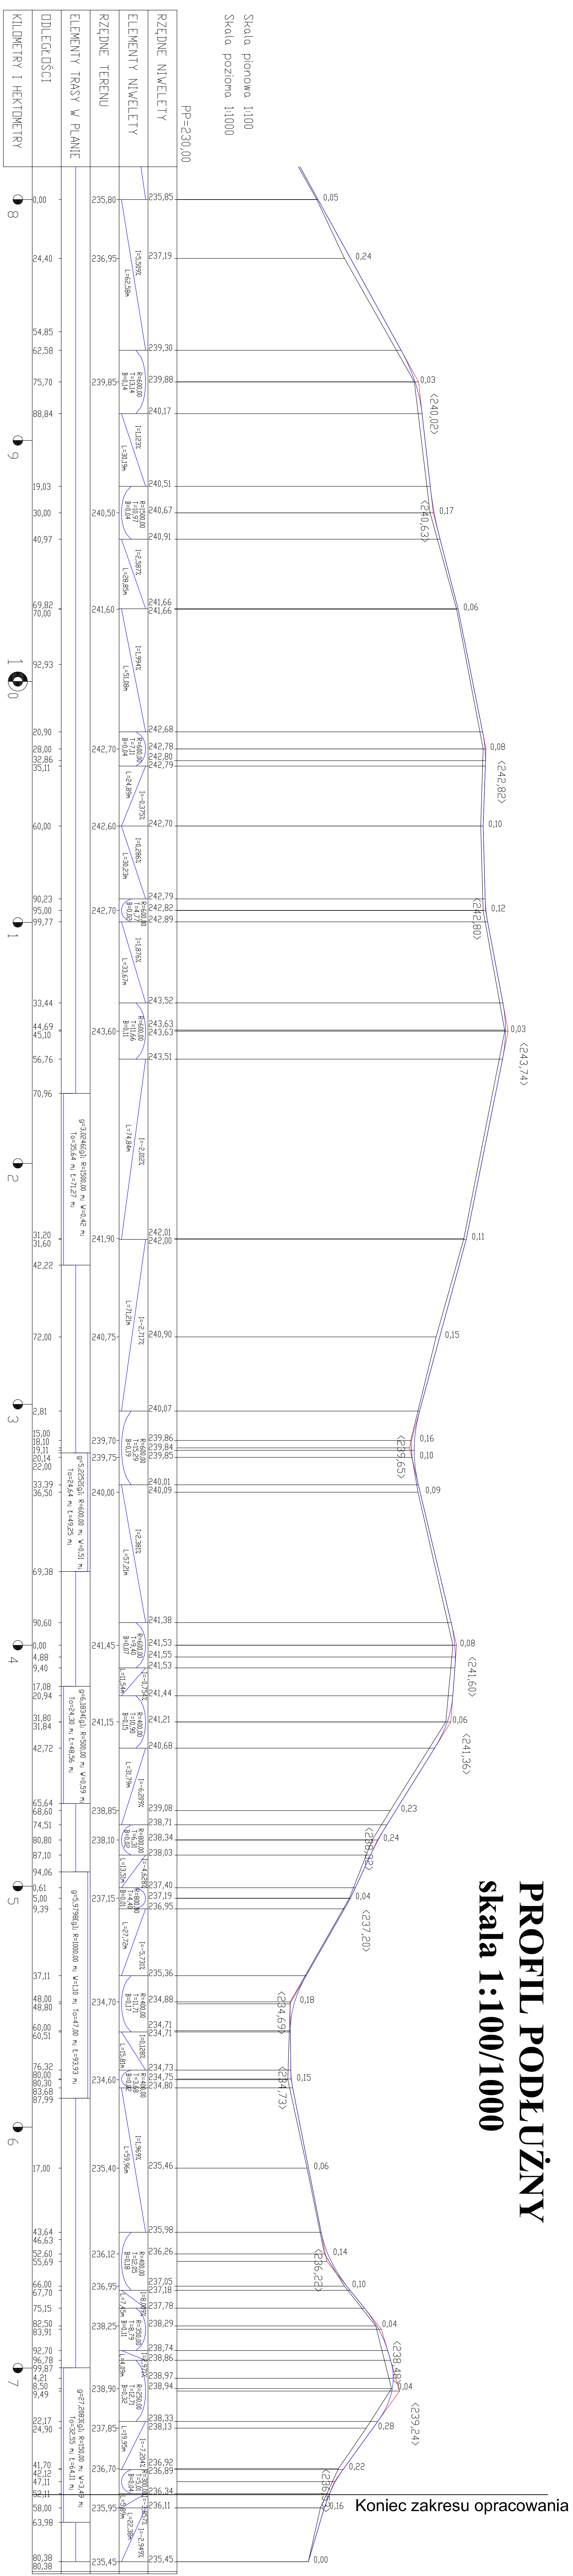

PROJEKTOWANIE I NADZORY - RENATA STANKIEWICZ		DATA	
ORNIKT	DOPIKUMENTACJA TECHNICZNA NA REKONSTRUKCJE	ADRES	07.2.2007
DROGA O KIERUNKU WZNIKAJĄCYM W KIERUNKU WZNIKAJĄCYM OD KM 0+000 - KM 1+352,30		NUMER UPRZEMIANIEN	
INŻ. RENATA STANKIEWICZ		PDL/030/ZOOD/04	
mgr inż. ANNA TOPOLSKA		RODZIS	
ZESPOŁ PROJEKTOWY			
TYTUŁ RYS.	PROFIL PODŁUŻNY	SKALA	RYS. NR
		1:100/1000	4.0