



PLAN SYTUACYJNY
skala 1:1000

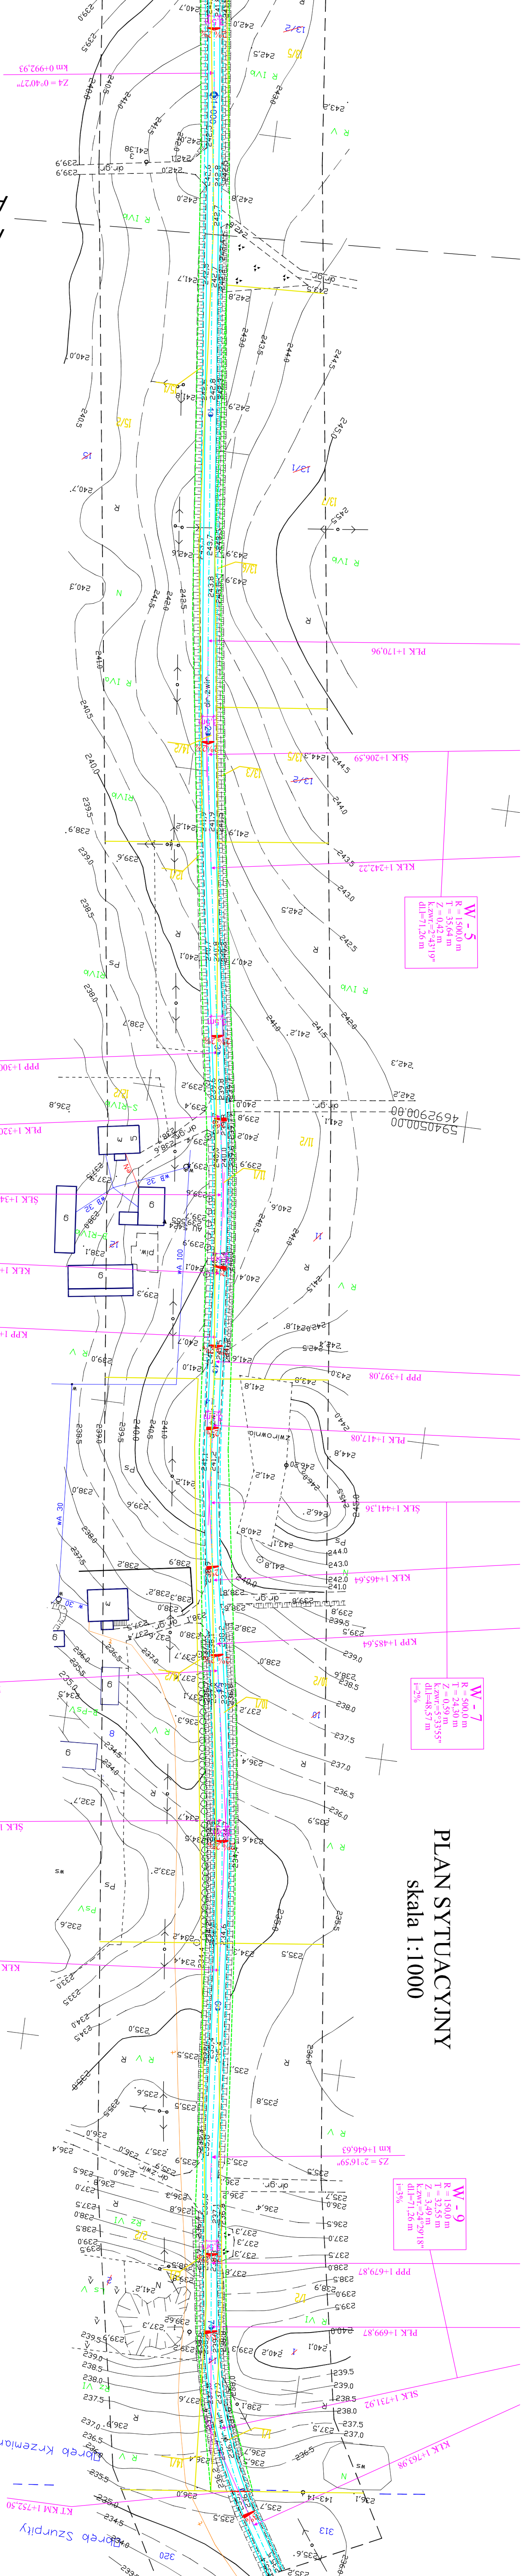

INSPEKTOR
mgr inż. Dariusz Szymanski

Stan na dzień 05.04.2007
Sprawdzono projekty ZUP
Gmina: Jeleniewo
Dzieki: Krzemianka
Lskrob: 7/2007, KERG: 659-3/2007
Wykonano w:
Przedsiębiorstwo Usług Geodezyjno - Kartograficznych
ul. Kosciuszki 71, 16-400 Suwałki
mgr inż. Andrzej Kalwa
NIP 844-102-72-16
ul. (87) 566-35-24, kom. 501 019 118
GEO" Andrzej Kalwa
Przedsiębiorstwo Usług Geodezyjno-Kartograficznych

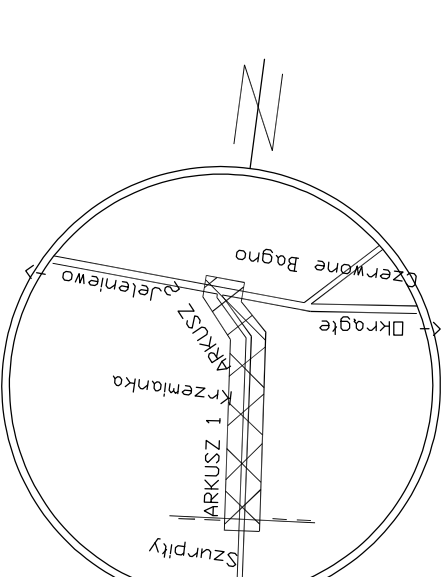

PROJEKTOWANIE I NADZORY - RENATA STANKIEWICZ	
OBJEKT	DROGA GMINNA O DŁUGOŚCI 1,3 KM
ADRES	KRZEMIANKA - SZURPITY
INŻYNIER	RENATA STANKIEWICZ
PROJEKTOWY	mgr inż. ANNA TOROJSKA
SPRACOWUJĄCY	mgr inż. STANISŁAW NOWIK
TYTUŁ RYS.	PLAN SYTUACYJNY
SKALA	1:1000
RYS. NR	1.3