


STAŁA ORGANIZACJA RUCHU DROGOWEGO
NA DRODZE GMINNEJ
KRZEMIANKA - SZURPIŁY
STAN PROJEKTOWANY
skala 1:500

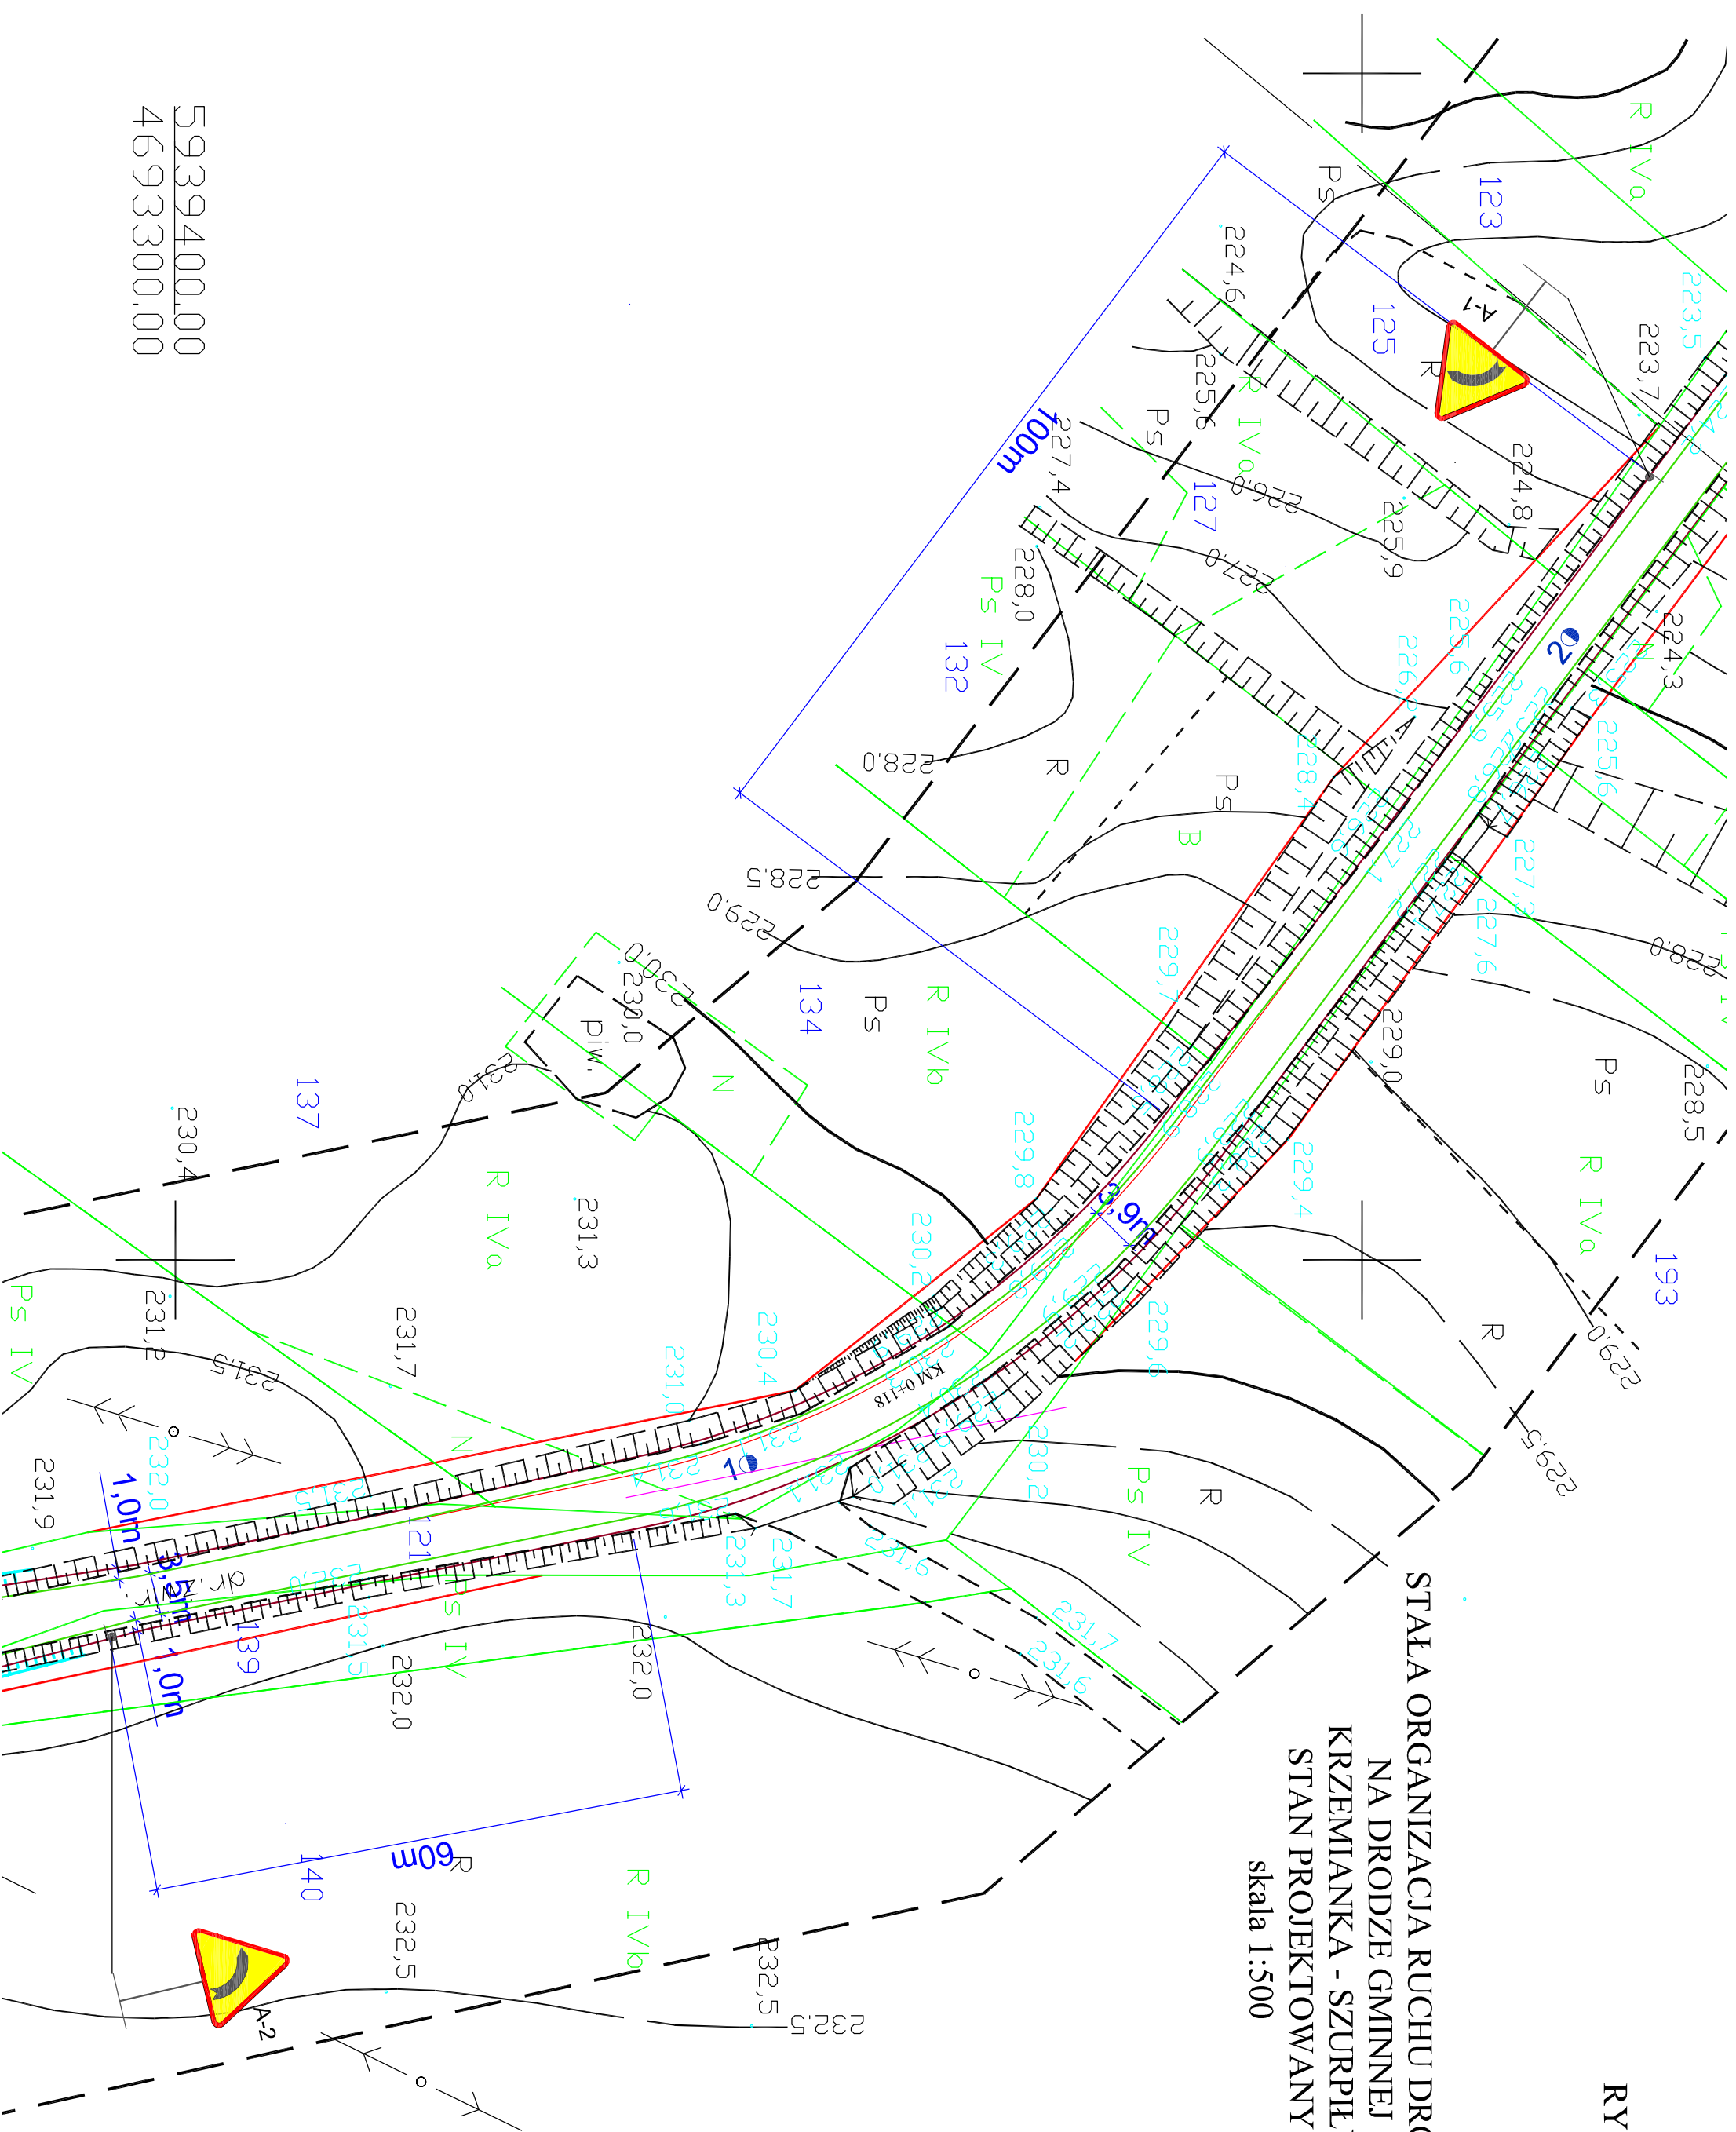

5939400,00
4693300,00