


RYS. NR 2.2

SZCZEGÓŁ WŁĄCZENIA DROGI GMINNEJ DO DROGI POWIATOWEJ 1134B

skala 1:250

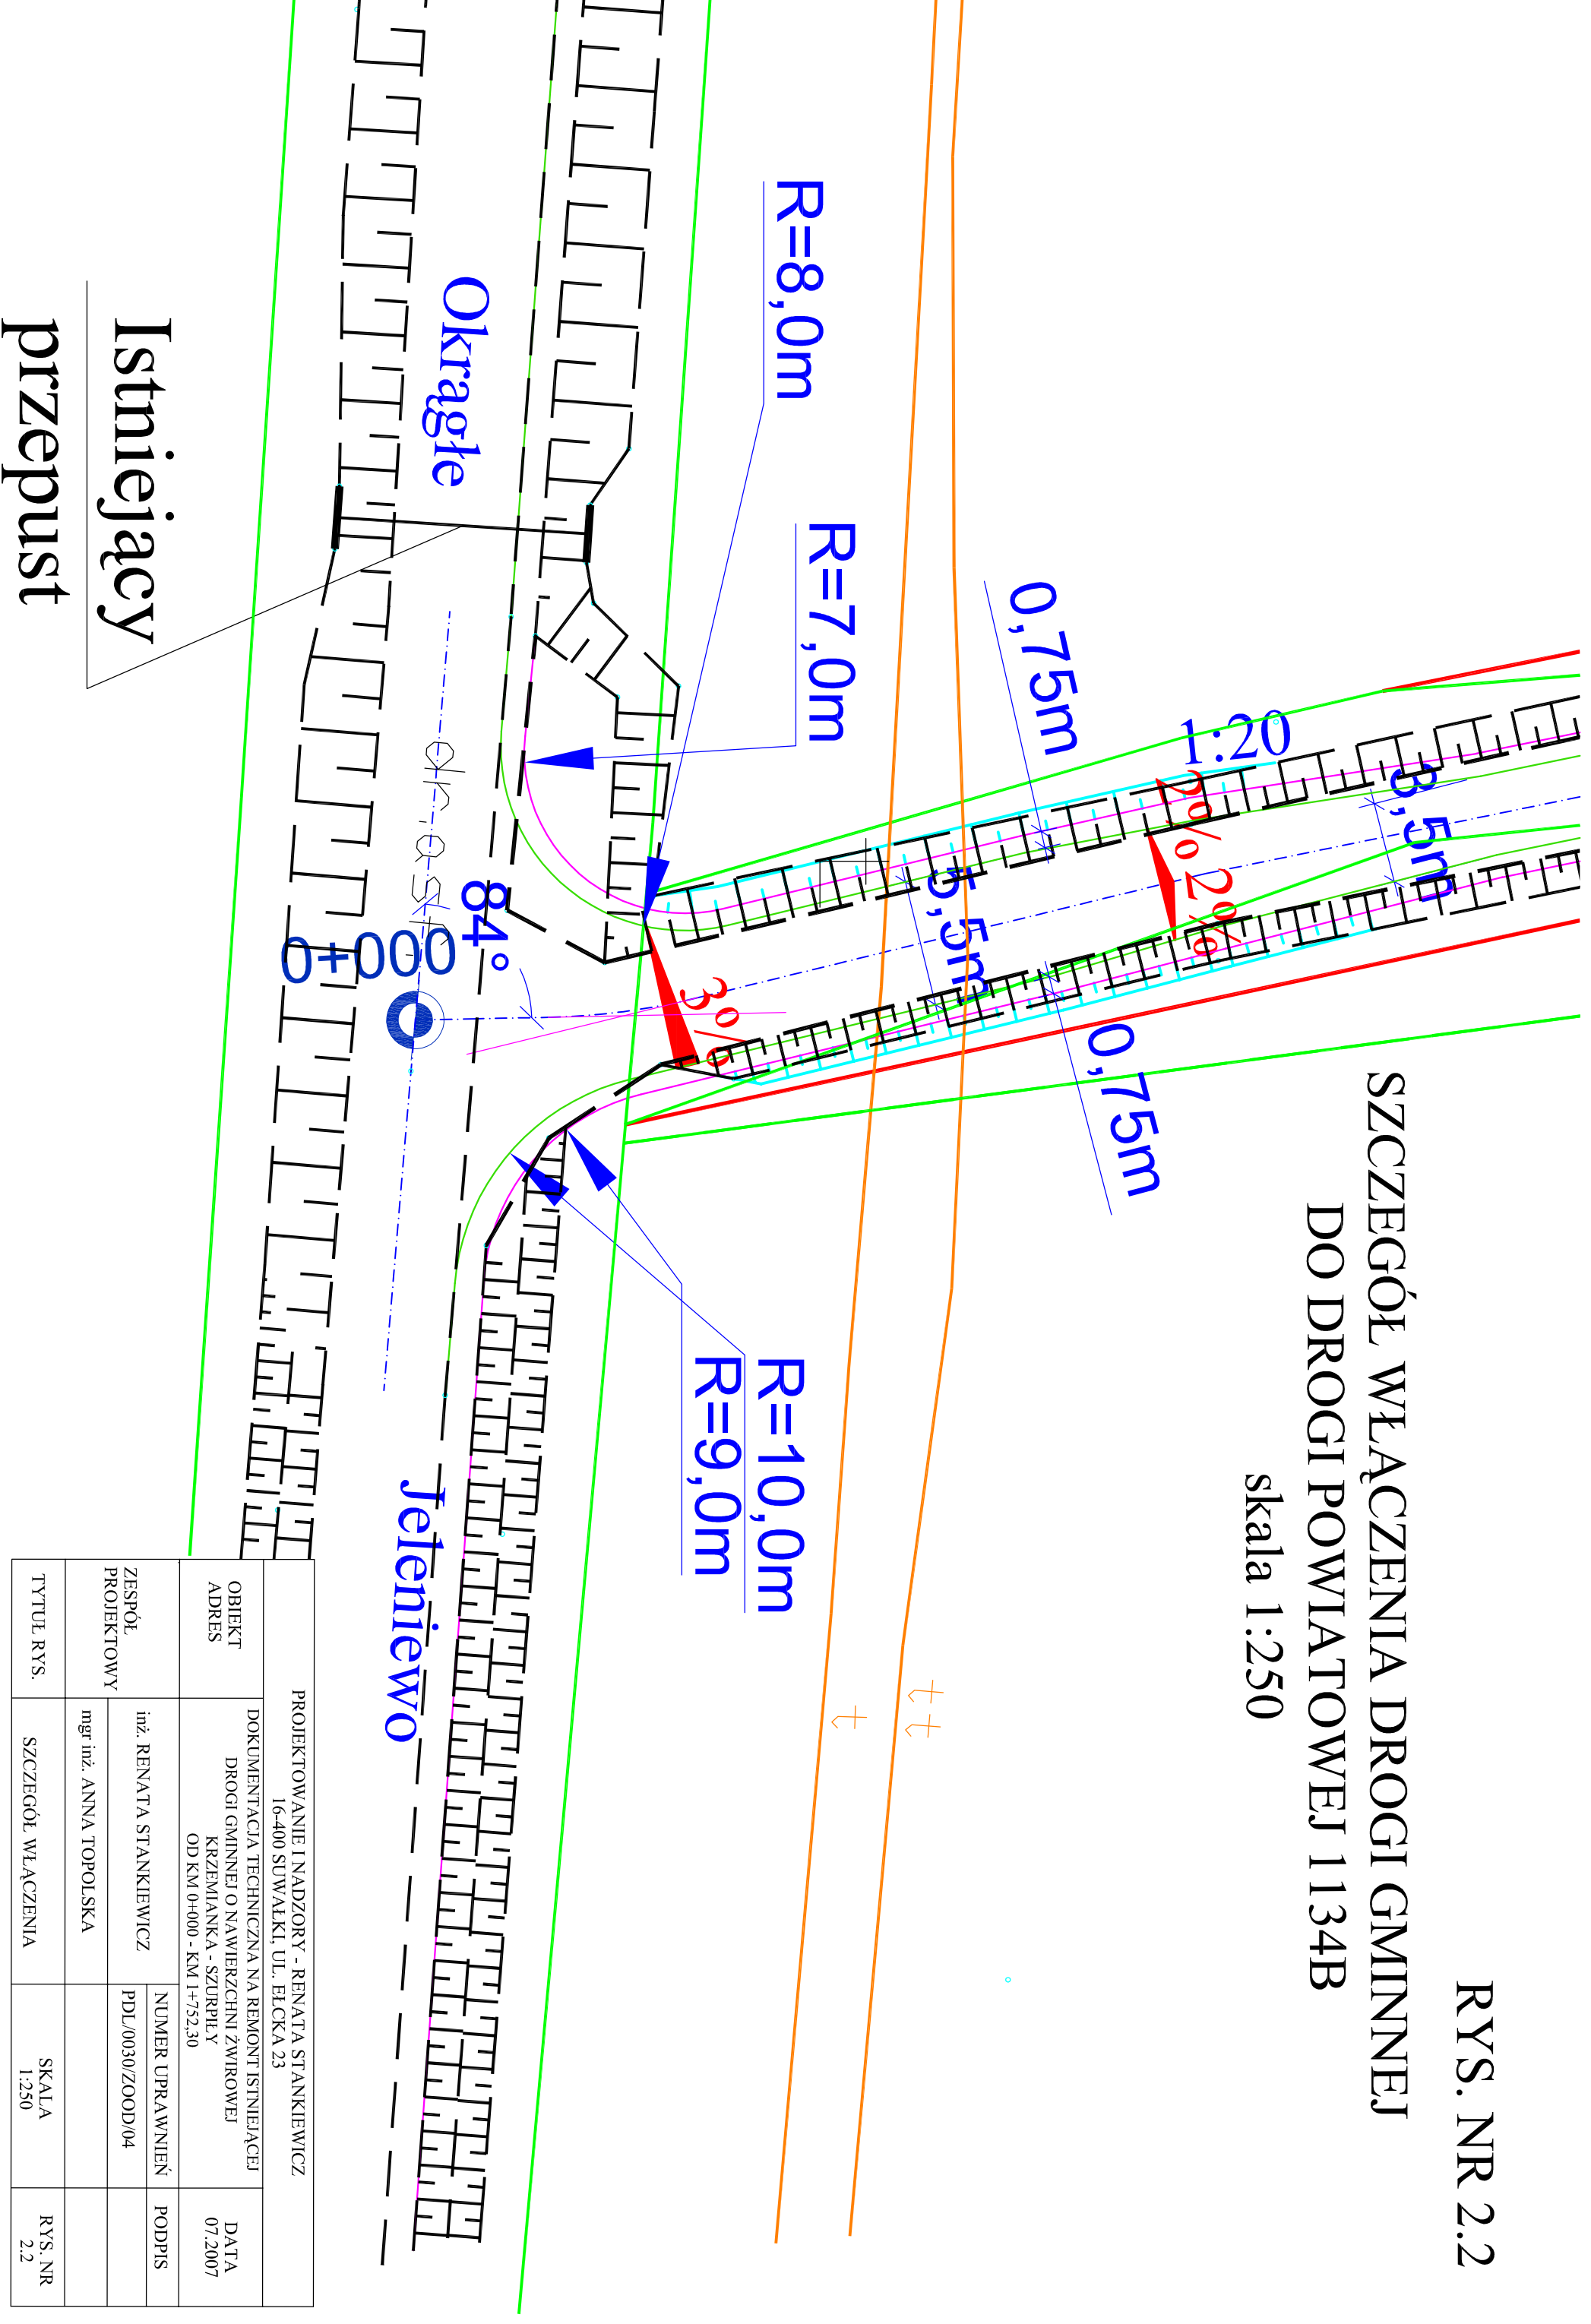

PROJEKTOWANIE I NADZORY - RENATA STANKIEWICZ 16-400 SUWAŁKI, UL. BŁCKA 23			
OBIEKT ADRES	DOKUMENTACJA TECHNICZNA NA REMONT ISTNIEJĄCEJ DROGI GMINNEJ O NAWIERZCHNI ŻWIROWEJ KRZEMIANKA - SZURPIŁY OD KM 0+000 - KM 1+752.30	DATA 07.2007	
ZESPÓŁ PROJEKTOWY	inż. RENATA STANKIEWICZ mgr inż. ANNA TOPOLSKA	NUMER UPRAWNIENI PDL/0030/ZOOD/04	PODPIS
TYTUŁ RYS.	SZCZEGÓŁ WŁĄCZENIA	SKALA 1:250	RYS. NR 2.2