


TRASA DROGI GMINNEJ
KRZMIANKA - SZURPIŁY
OD KM 0+000 - KM 1+752,50
SKALA 1:1000

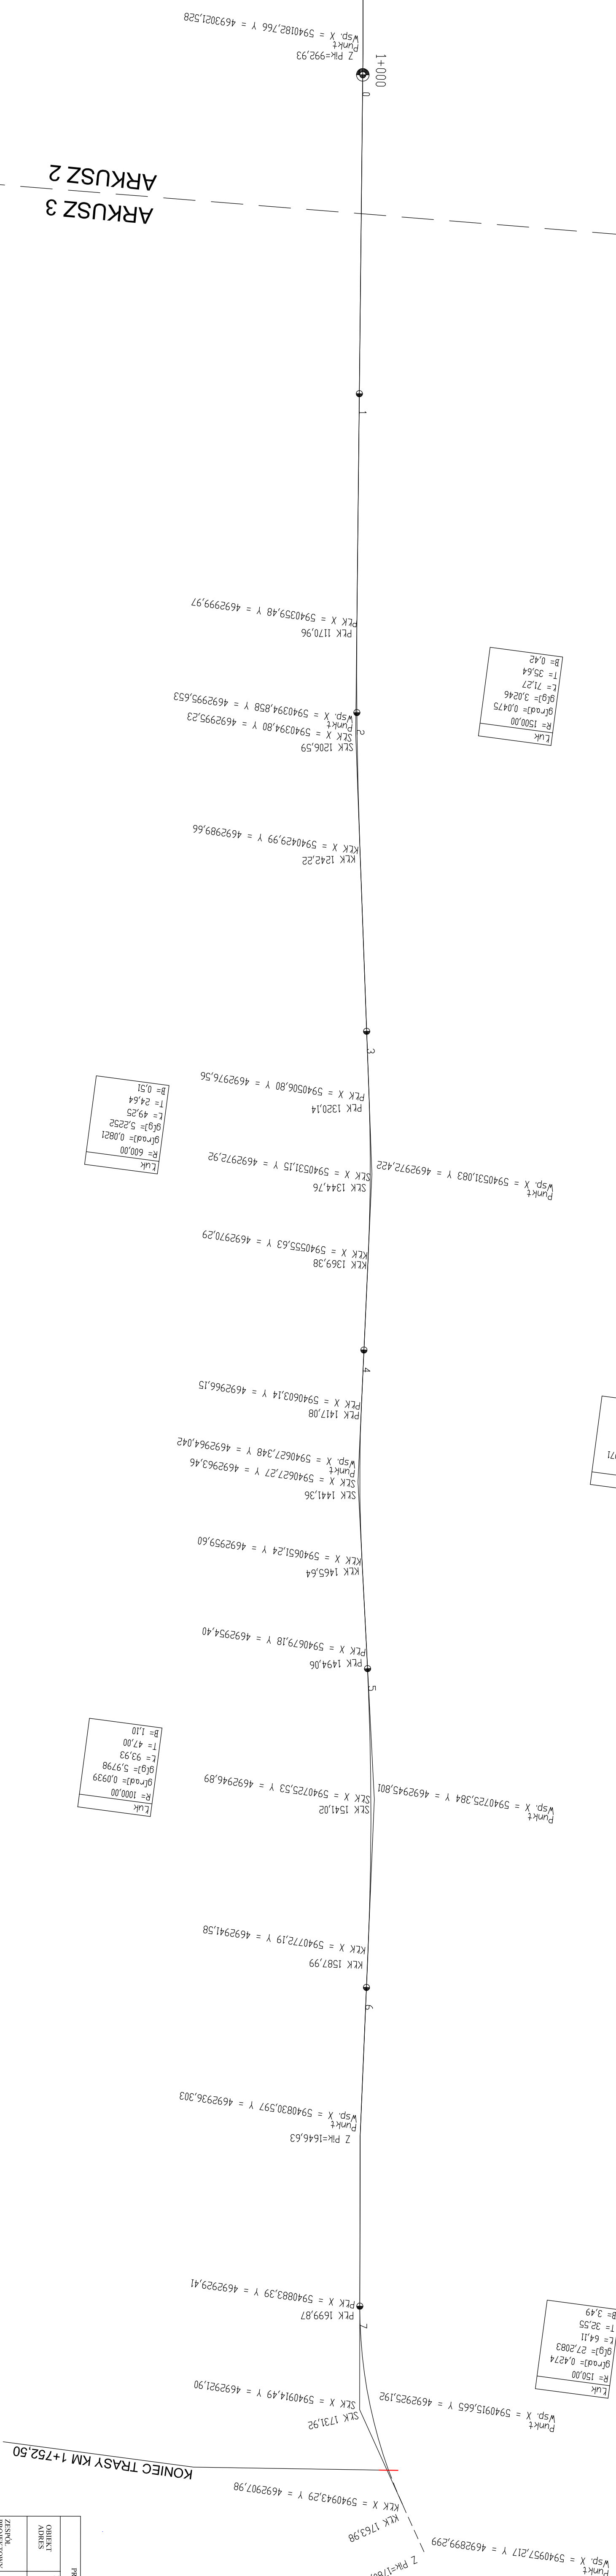

ARKUSZ 2
ARKUSZ 3

PROJEKTOWANIE I NADZORY - RENATA STANKIEWICZ		16-440 SUWAŁKI, UL. BŁĘKA 23	
DOKUMENTACJA TECHNICZNA I PROJEKTOWA		DROGI GMINNEJ O NAMIERZONYM RZĘDZIM	
ADRES		OD KM 0+000 - KM 1+752,50	
ZESPÓŁ PROJEKTOWY		IM. RENATA STANKIEWICZ	
SPECAŁIZACJA		PROJEKTOWY	
TYTUŁ RYS.		TRASA DROGI	
DATA		07.2019	
NUMER UPRAWNIENI		PROJEKTOWY	
SKALA		1:1000	
RYS. NR		1.0	