


TRASA DROGI GMINNEJ
KRZMIANKA - SZURPIEŁY
OD KM 0+000 - KM 1+752,50
SKALA 1:1000

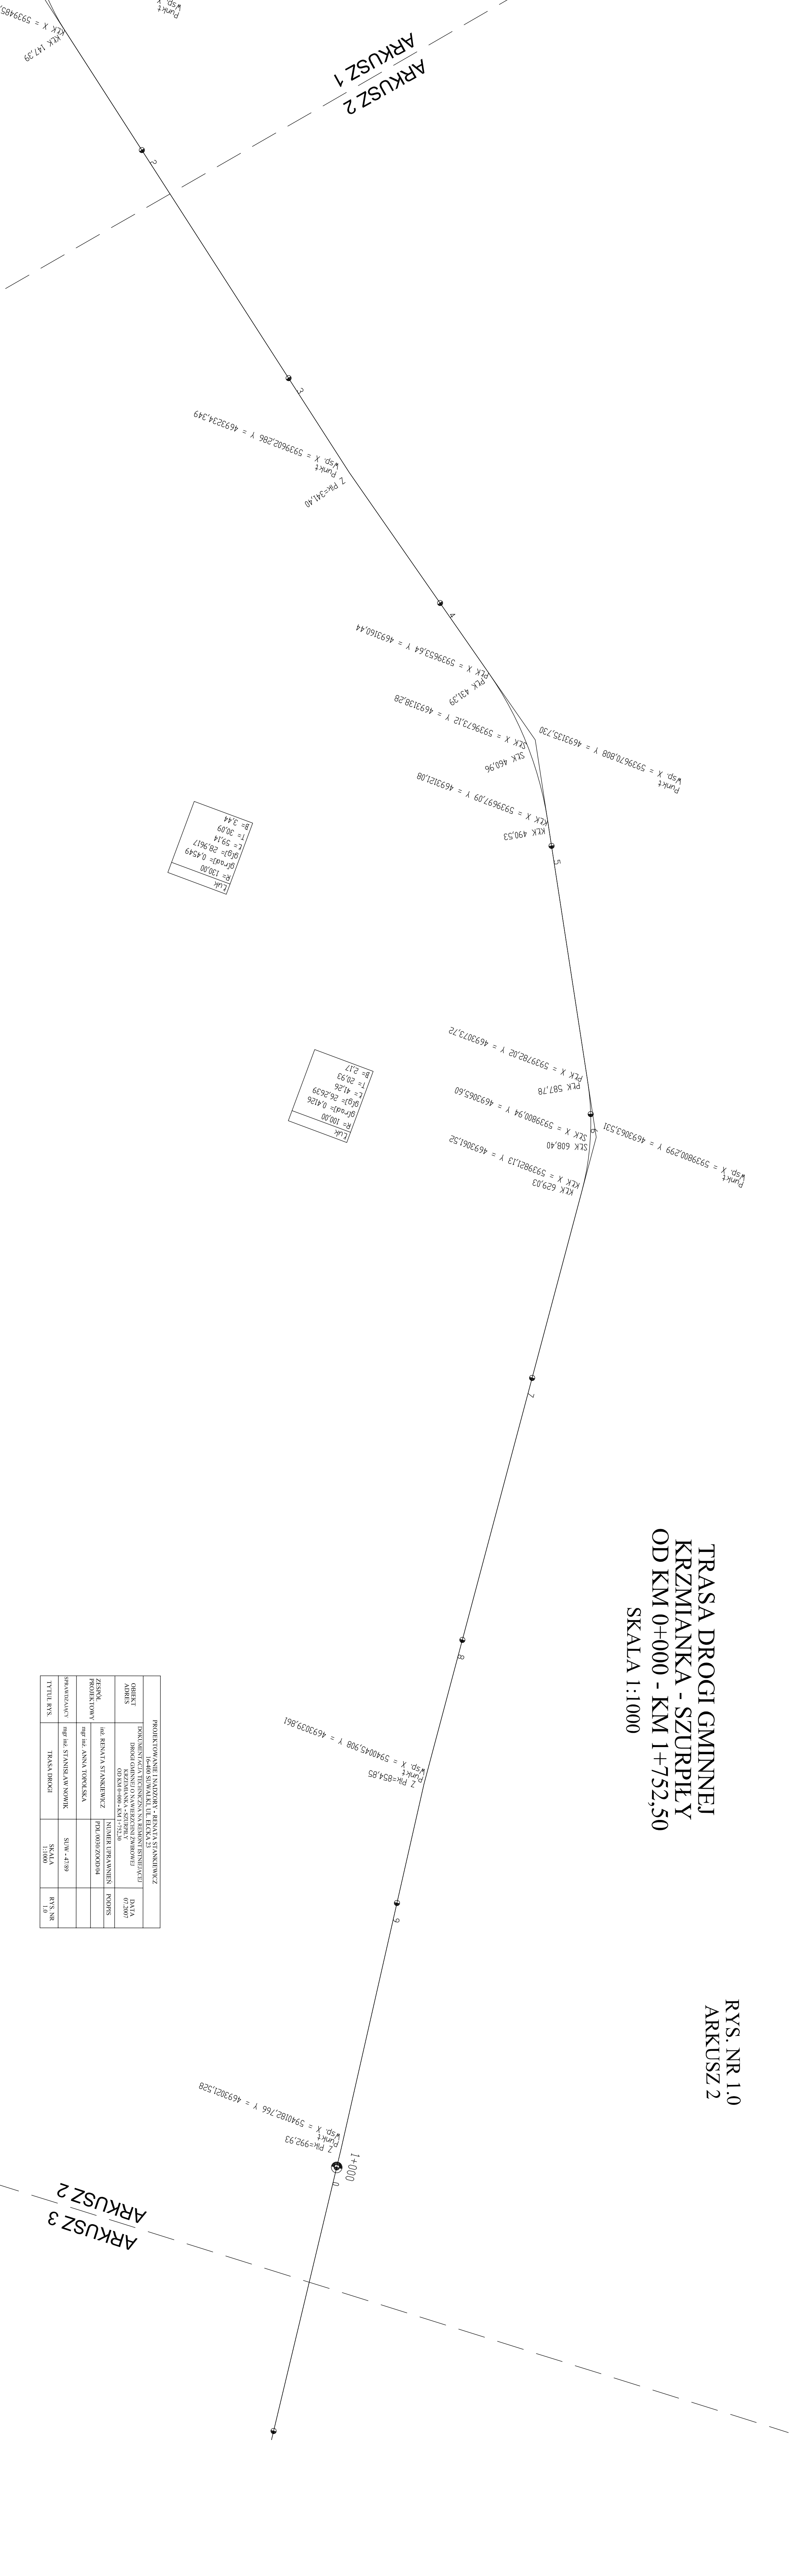

Luk	R= 130,00
g(α)	= 0,4539
g(β)	= 28,9617
l	= 59,14
T	= 30,09
B	= 3,44

Luk	R= 100,00
g(α)	= 0,4126
g(β)	= 26,2639
l	= 41,26
T	= 20,93
B	= 2,17

PROJEKTOWANIE I NADZORY: RENATA STANKIEWICZ ul. SIKORSKA 21 02-640 SŁAWA LUBLIN, SKALA 2:1		
OBIEKT ADRES	LOKALIZACJA TECHNICZNA, REKONSTRUKCYJNEJ DROGI GMINNEJ O NAWIĘZANIU ZIMBROWEJ KRZMIANKA - SZURPIEŁY OD KM 0+000 - KM 1+752,50	DATA 07.2007
ZESPOŁ PROJEKTOWY	inż. RENATA STANKIEWICZ ul. BENAŃSKA ul. ANNA, TOPOLSKA	NUMER UPRAWNIENI PDU/0630/ZO000/04
SPRAWOZDAWCY	inżr. inż. STANISŁAW NOWIK	SŁW. - 47/89
TYTUŁ RYS.	TRASA DROGI	SKALA 1:1000
		RYS. NR 1.0