


Remont drogi gminnej we wsi Malesowizna

Rys. Nr 2

Profil podłużny skala 1:1000

PROJEKTOWANIE I NADZORY RENATA STANKIEWICZ		Data:	
OBIEKT	PROFIL PODŁUŻNY DROGI GMINNEJ		
ADRES	W MALESOWIZNIE, gm. JELENIEWO		
PROJEKTANT		NR UPRAWNIEN	
Projektant	inż. RENATA STANKIEWICZ	PDL/0030/ZOOD/04	
Współpraca	mgr inż. MAREK ANUSZKIEWICZ		
Sprowadzający	mgr inż. MAREK OTROCKI	SUW-81/94	
Tytuł rys.	PROFIL PODŁUŻNY	Skala 1:100/1000	Rys. Nr: 2.0

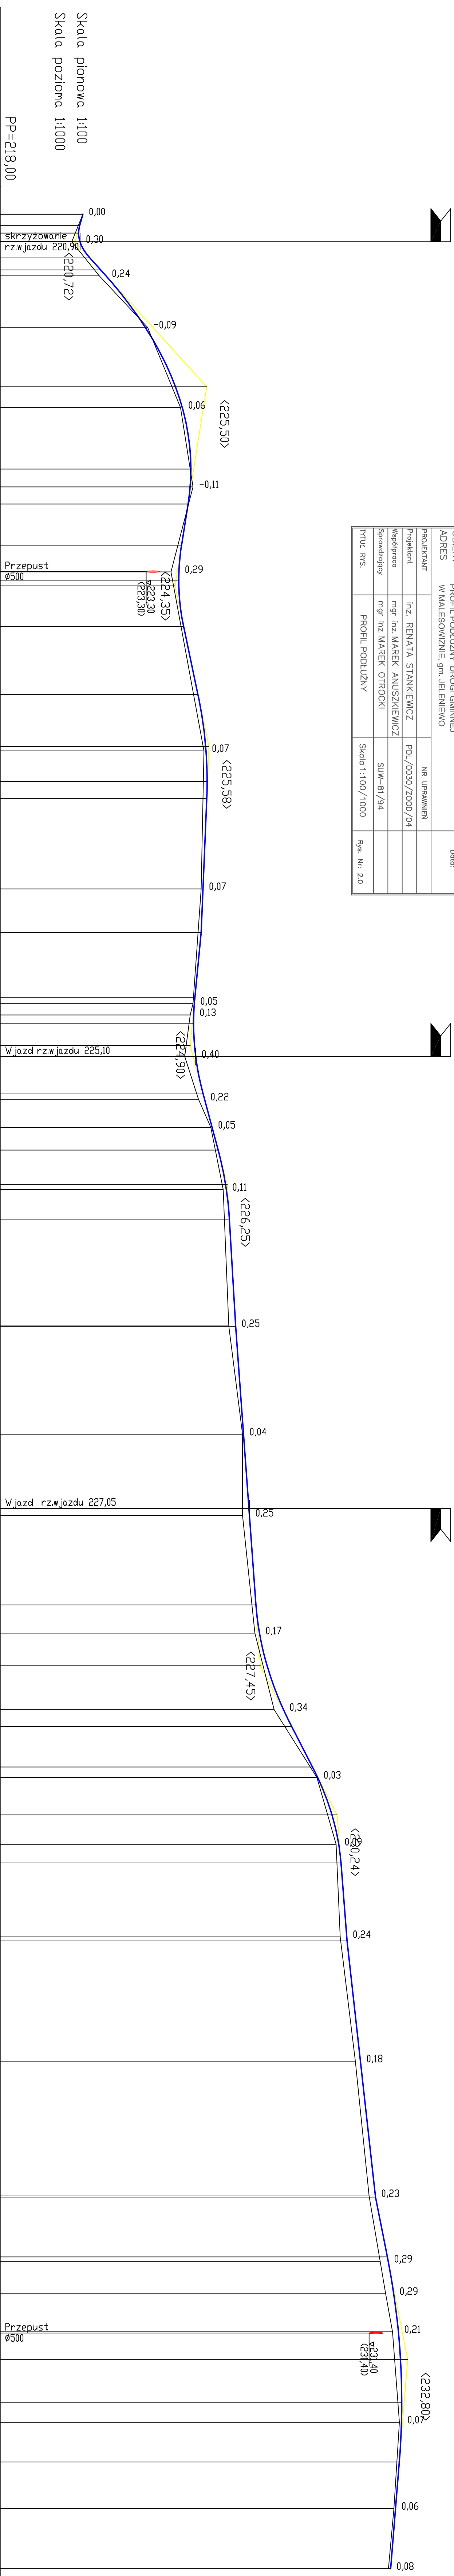

RZĘDNE NIWELETY	ELEMENTY NIWELETY	RZĘDNE TERENU	ELEMENTY TRASY W PLANIE	DLUGOŚCI	KILOMETRY I HEKTOMETRY
221,00	I=-2,800% L=4,07m	221,00	L= 5,58 m	0,00	0 00
220,89	R=100,00 T=5,93	220,85		4,07	0 00
220,90	B=0,18	220,90		6,87	0 00
221,26	I=-9,70% L=4,33m	221,60		10,00	0 00
221,65	R=800,00 T=4,60	221,60		15,91	0 00
221,84	B=1,13	223,35		20,24	0 00
223,26	I=-1,59% L=4,92m	223,35	L= 65,35 m	41,07	0 00
224,61	R=800,00 T=4,79	224,55		62,67	0 00
224,92	B=0,14	224,55		70,26	0 00
224,89	I=-2,10% L=24,66m	225,00	L= 107,02 m	92,55	0 00
224,82	R=800,00 T=4,79	224,82		99,03	0 00
224,59	B=0,12	224,82		5,27	0 00
224,49	I=-0,41% L=23,74m	224,49		20,19	0 00
224,48	R=1500,00 T=18,92	224,48		29,89	0 00
224,66	B=0,16	224,48		32,91	0 00
225,18	I=-0,97% L=20,68m	225,18		34,98	0 00
225,47	R=800,00 T=17,32	225,47		49,77	0 00
225,51	B=0,07	225,47		74,43	0 00
225,50	I=-0,58% L=38,93m	225,50		93,34	0 00
225,37	R=1000,00 T=22,08	225,50		94,90	0 00
225,30	B=0,24	225,50		6,03	0 00
225,30	I=-0,73% L=101,17m	225,30		12,26	0 00
225,07	R=800,00 T=17,44	225,30		45,01	0 00
225,05	B=0,19	225,30		60,79	0 00
225,03	I=0,78% L=28,33m	225,07		84,53	0 00
225,02	R=800,00 T=17,44	225,05		86,67	0 00
225,10	B=0,07	225,03		90,79	0 00
225,36	I=-0,58% L=38,93m	225,02		93,79	0 00
225,42	R=1000,00 T=22,08	224,90		1,85	0 00
225,70	B=0,24	224,90		5,87	0 00
225,92	I=0,73% L=101,17m	224,70		19,16	0 00
226,21	R=800,00 T=17,44	225,20		21,40	0 00
226,32	B=0,19	225,42		31,61	0 00
226,55	I=0,73% L=101,17m	225,70		39,84	0 00
226,55	R=800,00 T=17,44	225,92		52,37	0 00
226,84	B=0,07	226,21		54,20	0 00
227,03	I=0,73% L=101,17m	226,32		64,90	0 00
227,05	R=1000,00 T=22,08	226,55		3,69	0 00
227,29	B=0,24	226,55		3,83	0 00
227,42	I=0,73% L=101,17m	226,84		43,03	0 00
227,25	R=800,00 T=17,44	227,03		69,99	0 00
227,95	B=0,19	227,05		72,46	0 00
228,29	I=0,73% L=101,17m	227,29		5,00	0 00
228,59	R=1000,00 T=22,08	227,42		15,25	0 00
229,34	B=0,24	227,25		27,08	0 00
229,53	I=0,73% L=101,17m	227,95		43,02	0 00
229,50	R=800,00 T=17,44	228,29		49,13	0 00
230,20	B=0,19	228,59		63,83	0 00
230,38	I=0,78% L=28,33m	229,34		67,66	0 00
230,59	R=800,00 T=17,44	229,53		81,25	0 00
230,60	B=0,19	229,50		91,91	0 00
231,08	I=1,10% L=92,98m	230,20		98,69	0 00
231,63	R=800,00 T=17,44	230,38		25,52	0 00
231,63	B=0,26	230,59		27,02	0 00
232,06	I=1,10% L=92,98m	230,60		70,66	0 00
232,09	R=800,00 T=17,44	231,08		19,58	0 00
232,29	B=0,26	231,63		20,00	0 00
232,46	I=0,81% L=38,76m	231,40		41,71	0 00
232,58	R=800,00 T=17,44	231,80		43,34	0 00
232,57	B=0,26	232,06		55,12	0 00
232,50	I=0,81% L=38,76m	232,09		68,92	0 00
232,36	R=800,00 T=17,44	232,29		78,95	0 00
232,18	B=0,26	232,46		94,50	0 00
		232,58		1,77	0 00
		232,57		16,19	0 00
		232,50		33,09	0 00
		232,36		54,95	0 00