


Rys nr 1B

V-1 KM 0+385,48  
R- 100m  
T-14,60  
L-29,00  
Z-1,06  
P-0,30m  
I-4%

V-2 KM 0+452,75  
R- 200m  
K.z.w. -10'24'21"  
T-18,21  
L-36,32  
Z-0,82  
I-3%

Z-1 KM 0+080,07  
I°50'12'

PLAN SYTUACYJNO - WYSOKOŚCIOWY DROGI GMINNEJ  
PODWYSOKIE JELENIEWSKIE - MALESOWIZNA, gm. JELENIEWO

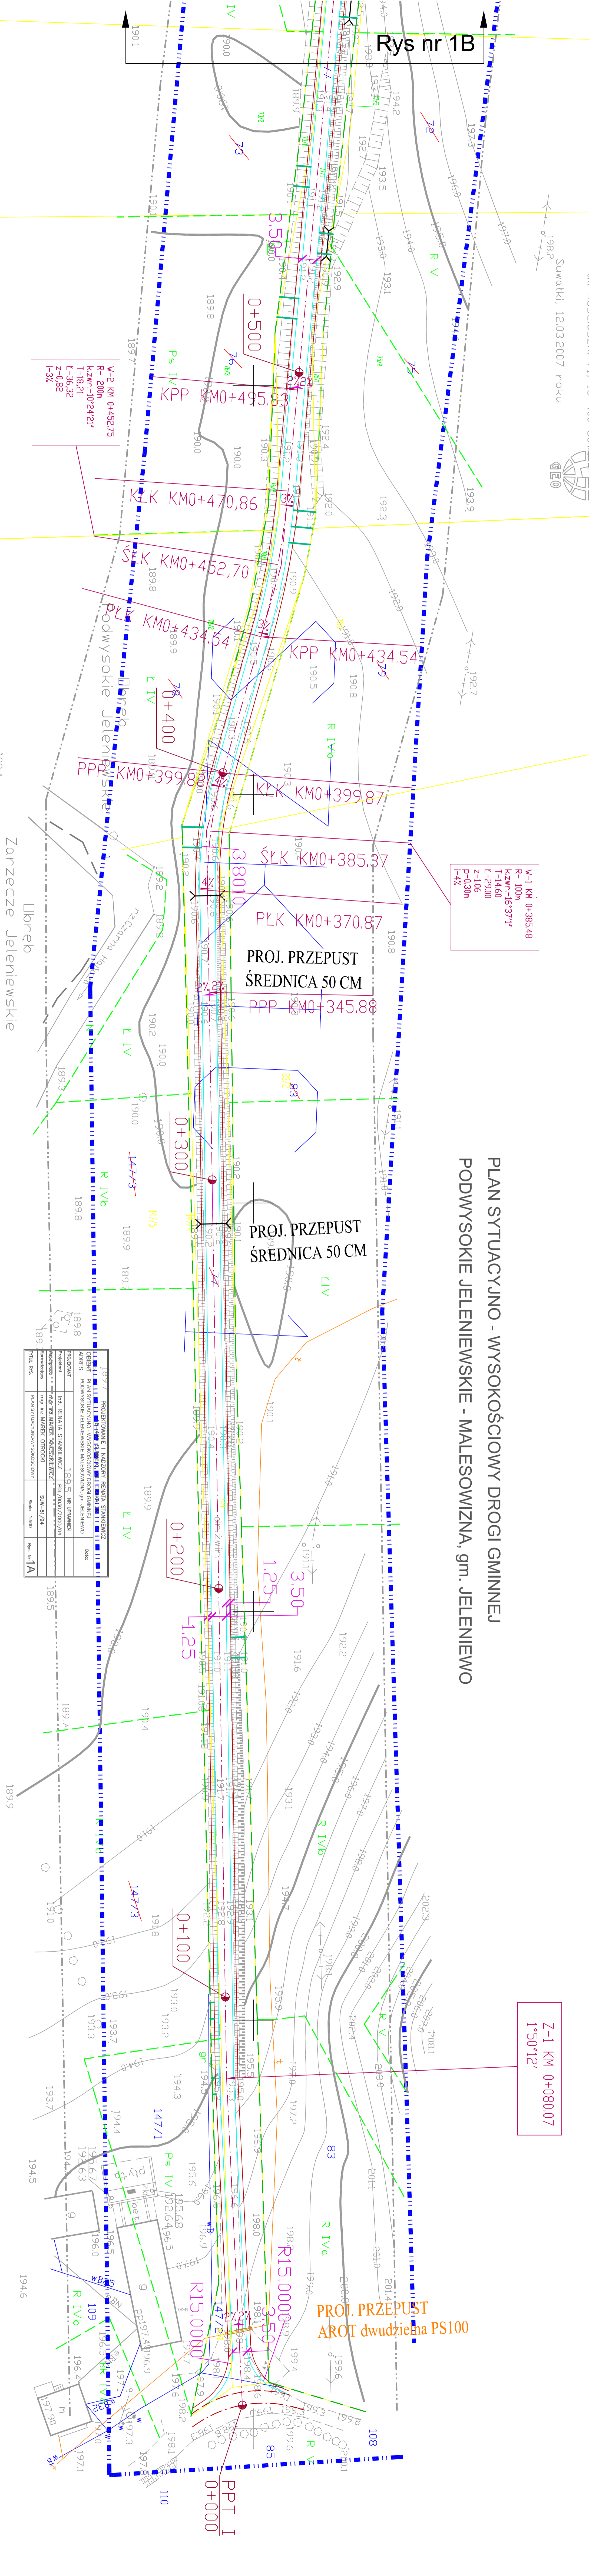

PROJEKTOWANE I NADZORY	RENATA STANKIEWICZ	DATA:
OBIEKT	PLAN SYTUACYJNO - WYSOKOŚCIOWY DROGI GMINNEJ	
ADRES	PODWYSOKIE JELENIEWSKIE - MALESOWIZNA, gm. JELENIEWO	
PROJEKTANT	inż. RENATA STANKIEWICZ	NR UPRAWNIENI
Wykonano przez	inż. MAREK ANDRZEJCZAK	Pod/0030/2000/04
Sprzedawca	inż. MAREK OTROCKI	SIW-81/94
TYTUŁ RYS.	PLAN SYTUACYJNO - WYSOKOŚCIOWY	Skala 1:500
		Str. Nr. 1A