


Rys nr 1C

PLAN SYTUACYJNO - WYSOKOŚCIOWY DROGI GMINNEJ  
 PODWYSOKIE JELENIĘWSKIE - MALESOWIŹNA, gm. JELENIĘWO

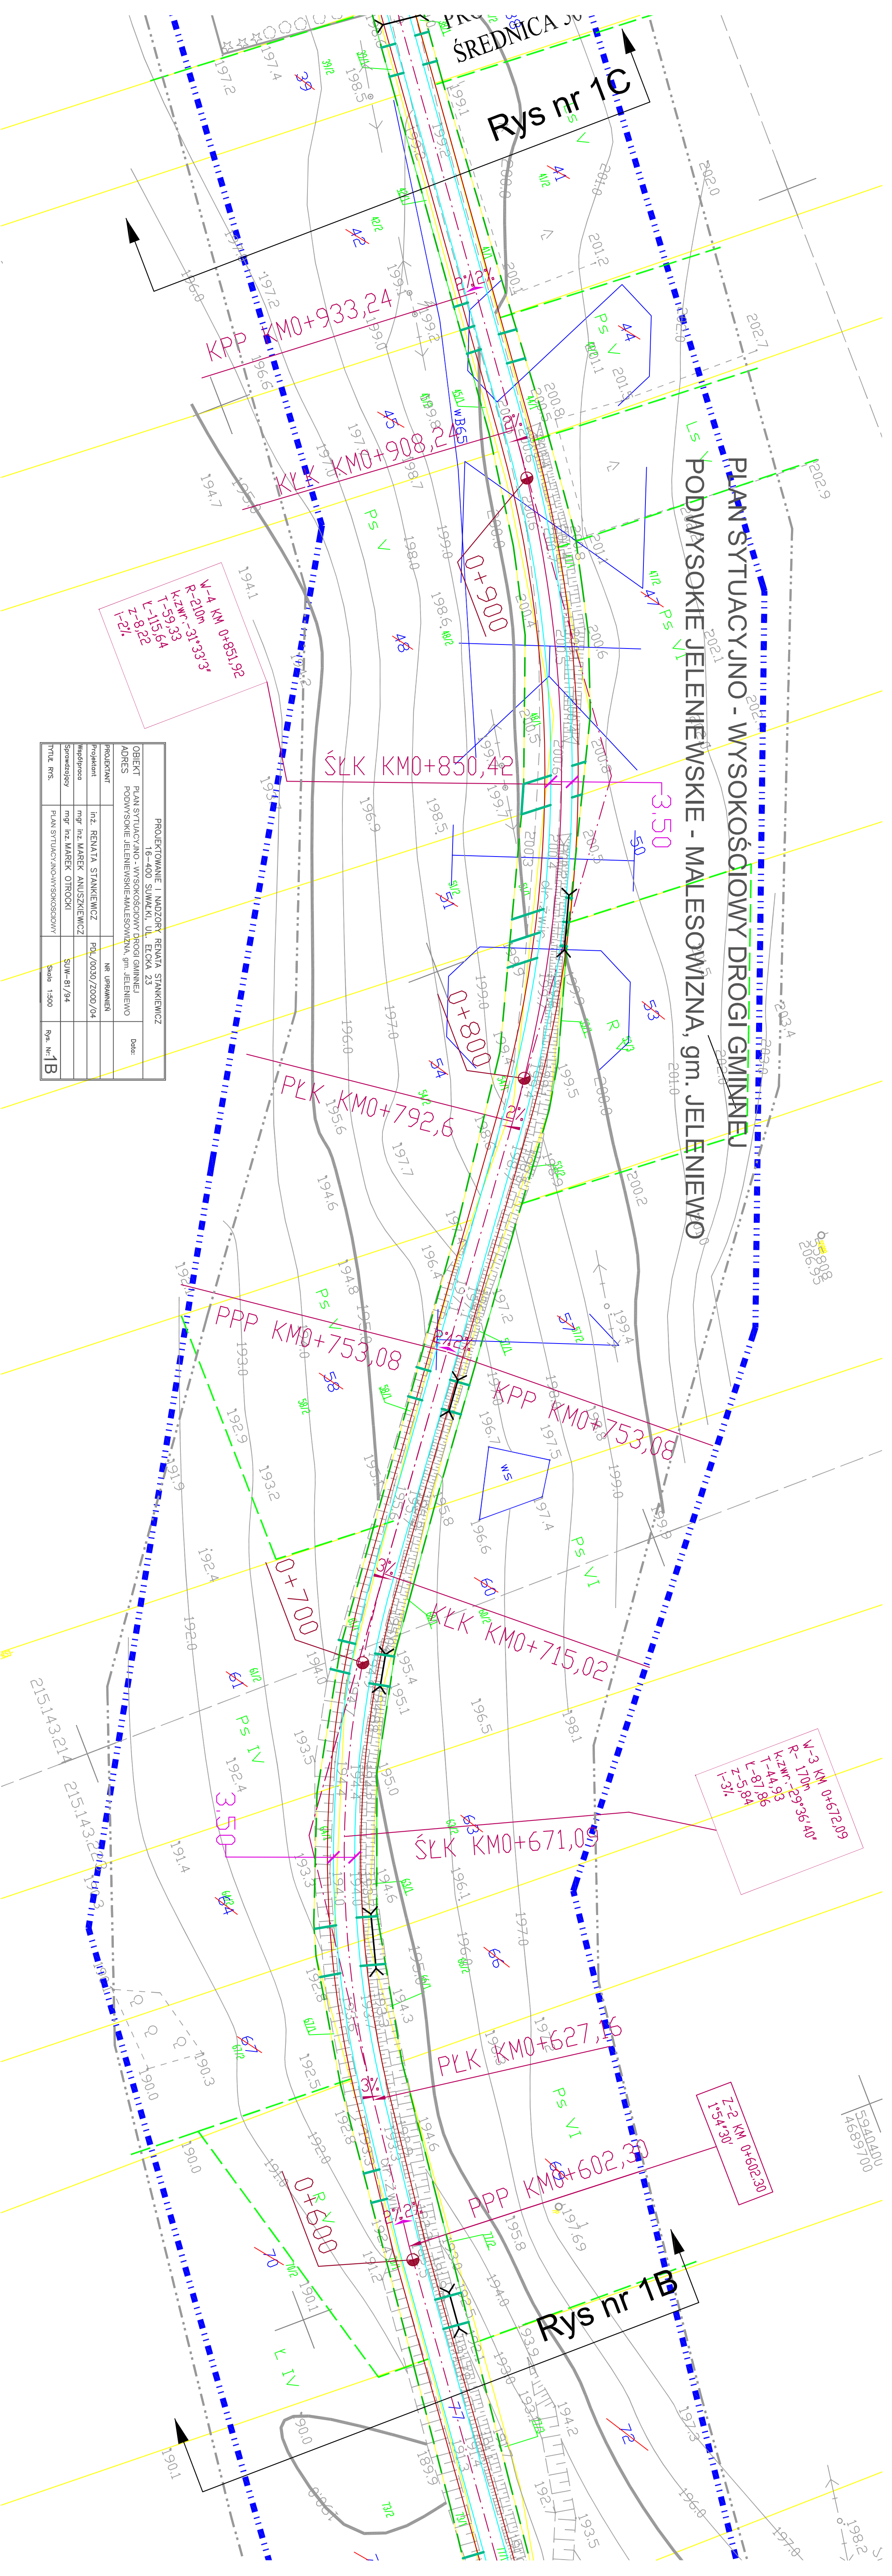

V-4 KM 0+651,92  
 R-210m  
 KZM.c. 1-59,33  
 T-115,64  
 L-8,22  
 Z-8,22  
 I-21.

V-3 KM 0+672,09  
 R-110m  
 KZM.c. 2-3,84  
 T-44,98  
 L-81,96  
 Z-5,84  
 I-31.

Z-2 KM 0+602,30  
 I-54,30

Rys nr 1B

PROJEKTOWANIE I NADZORY: RENATA STANKIEWICZ		NR UPRAWNIENI	
16-400 SUWAŁKI, UL. ELECKA 23		PDL/0030/Z000/04	
OBJEKT: PLAN SYTUACYJNO - WYSOKOŚCIOWY DROGI GMINNEJ		Data:	
ADRES: PODWYSOKIE JELENIĘWSKIE-MALESOWIŹNA, gm. JELENIĘWO			
PROJEKTANT	mgr inż. RENATA STANKIEWICZ	mgr inż. MAREK ANUSZKIEWICZ	
Kierownik	mgr inż. MAREK ANUSZKIEWICZ		
Sprawdzający	mgr inż. MAREK OTROCKI		
Tytuł rys.	PLAN SYTUACYJNO-WYSOKOŚCIOWY	Skala: 1:500	Rys. Nr: 1B