


Przebieg ul. Kosciuszki 11
miej. nr 203, 2007 roku



PLAN SYTUACYJNO-WYSOKOŚCIOWY DROGI GMINNEJ PODWYSOKIE JELENIOWSKIE - MALESOWIZNA, gm. JELENIOWO



W-9 KM 1+871,44
R- 180m
Kz.zm. -12'9'6"
L- 19,16
Z- 1,02
P- 37

W-8 KM 1+723,90
R- 100m
Kz.zm. -19'9'3"
L- 16,77
Z- 1,37
P- 0,30m
1-37

W-7 KM 1+657,96
R- 120m
Kz.zm. -21'57'47"
L- 23,29
Z- 2,24
P- 0,25m
1-30m

PROJEKTOWANIE I NADZÓR: RENATA STANKIEWICZ			
OBIEKT	PLAN SYTUACYJNO-WYSOKOŚCIOWY DROGI GMINNEJ	Droga	
ADRES	PODWYSOKIE JELENIOWSKIE-MALESOWIZNA, gm. JELENIOWO		
PROJEKTANT	RENATA STANKIEWICZ	NIK UMARZENIA	
Wykonano	mgr inż. MAREK OTROCKI	103/10-27/23	
Sprawdzonej	mgr inż. MAREK OTROCKI	103/10-27/23	
TYTUŁ, MS.	PLAN SYTUACYJNO-WYSOKOŚCIOWY	Skala	1:500
		Str. nr.	1/1

teren objęty odrob. opracowaniem

ul. Kosciuszki

Podniewa