

Z-5 KM 1+547,78  
2+219'

Z-4 KM 1+469,77  
2+1246'


V-6 KM 1+323,02  
R-150m  
KZWR-4+35'39"  
T-6,02  
L-12,03  
Z-0,12  
I-3%

V-5 KM 1+220,05  
R-150m  
KZWR-8+52'31"  
T-11,64  
L-23,24  
Z-0,45  
I-3%

Z-3 KM 1+027,11  
2+5843'

PLAN SYTUACYJNO - WYSOKOŚCIOWY DROGI GMINNEJ  
PODWYSOKIE JELENIEWSKIE - MALESOWIZNA, gm. JELENIEWO

mgr inż. Andrzej Kalwa Jęts  
ul. Kosciuszki 71, 16-400 Suwałki  
Suwałki, 12.03.2007 roku

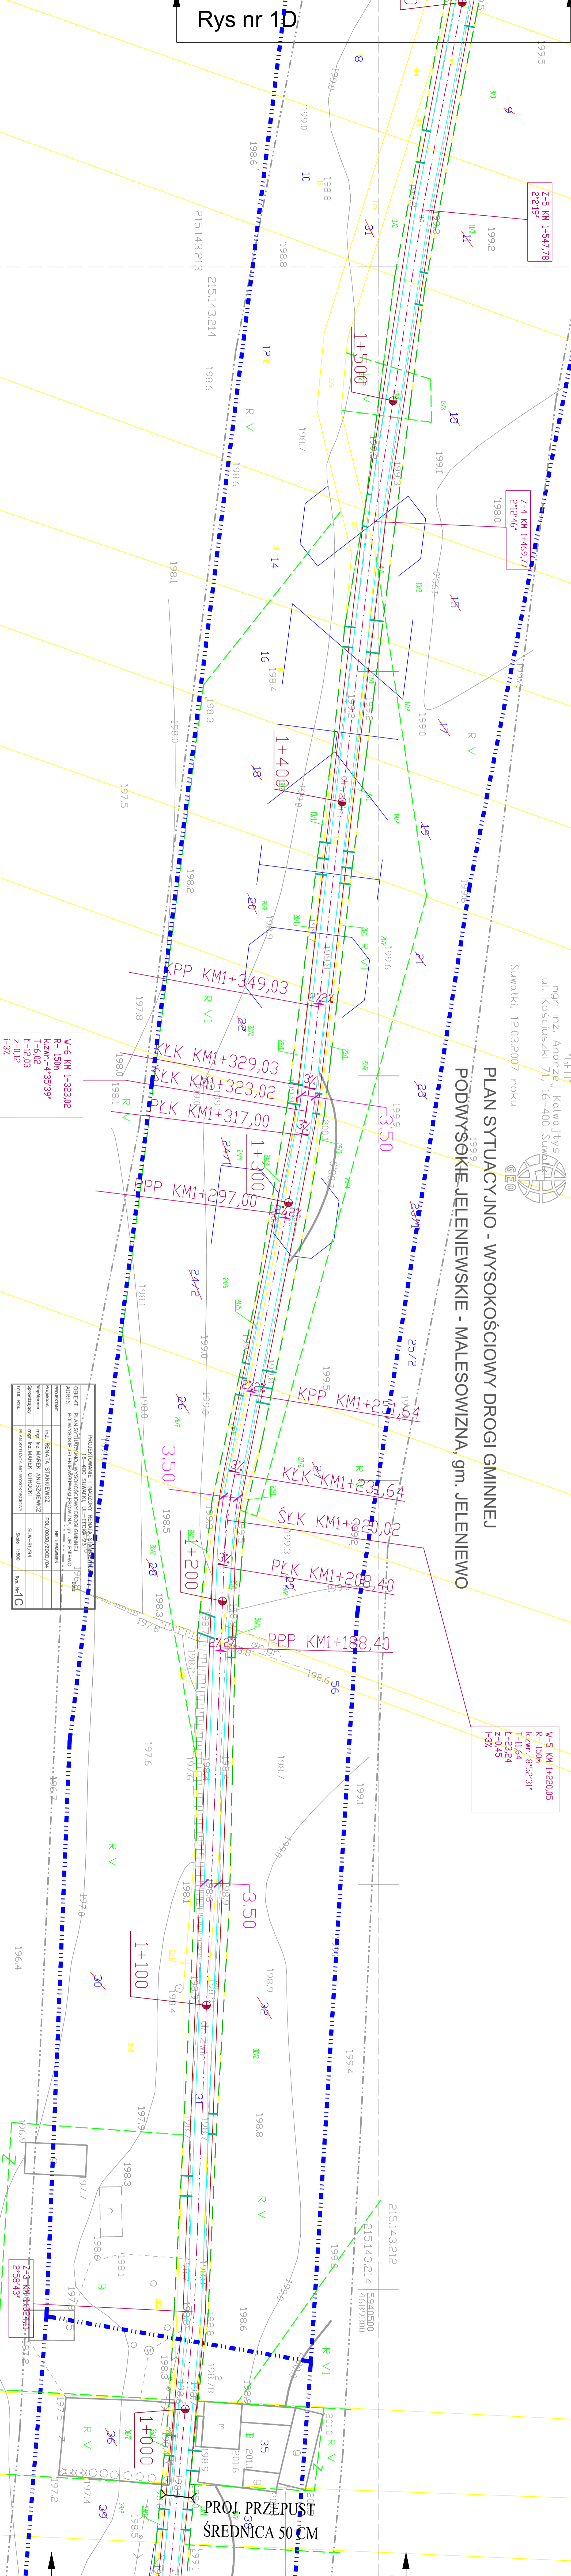

PROJEKTOWANIE I NADZÓR: RENATA STANKIEWICZ	
16-400 SUWAŁKI, UL. EDEKA 23	
OBIEKT: PLAN SYTUACYJNO - WYSOKOŚCIOWY PROJEKT GMINNEJ	
ADRES: PODWYSOKIE JELENIEWSKIE - MALESOWIZNA, gm. JELENIEWO	
PROJEKTANT	NR UPRAWNIEN
Wykonawca	mgr inż. RENAТА STANKIEWICZ
Suplementacja	mgr inż. MAREK OTROCKI
TYTUŁ RYS.	PLAN SYTUACYJNO - WYSOKOŚCIOWY
Skala: 1:500	Str. Nr: 1