


Remont drogi gminnej Podwysokie Jeleniewskie - Malesowizna

Arkusz 1

Profil podłużny skala 1:1000

PROJEKTOWANIE I NADZORY RENATA STANKIEWICZ	
16-400 SUMIŁKI, UL. ELCA 23	
Data:	
OBIEKT	PROFIL PODŁUŻNY DROGI GMINNEJ
ADRES	PODWYSOKIE JELENIOWSKIE - MALESOWIZNA, gm. JELENIOWO
PROJEKTANT	nr uprawnień
Inż.	RENATA STANKIEWICZ
PL/0030/Z000/04	
Współpraca	mgr inż. MAREK ANUSZKIEWICZ
Sprawydrogowej	mgr inż. MAREK OTROCKI
Tytuł rys.	PROFIL PODŁUŻNY
Skala	1:100/1000
Rys. Nr.	2.0

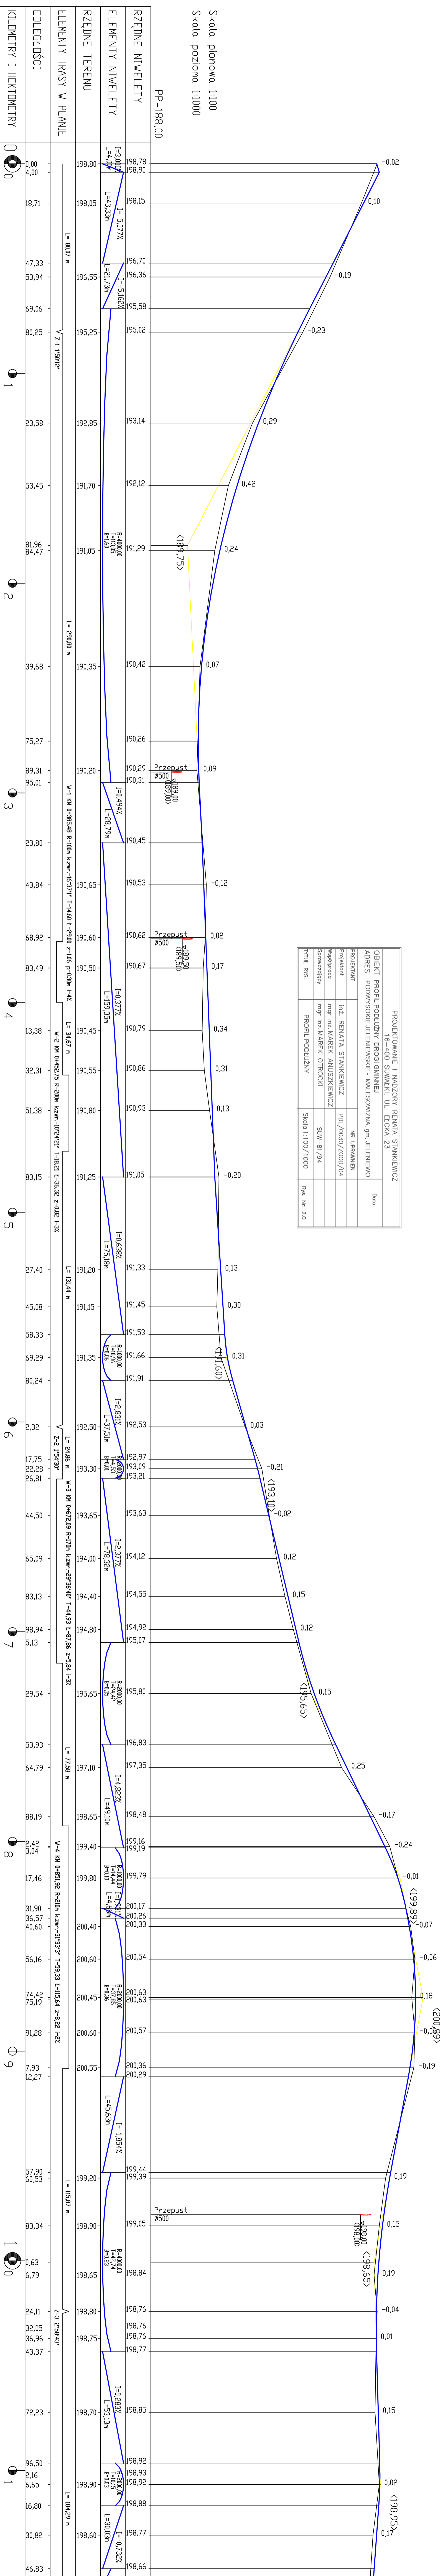

Skala pionowa 1:100
Skala pozioma 1:1000

PP=188,00

ELEMENTY NIVELETY	198,78 198,90 198,15 196,70 196,36 195,58 195,02 192,85 191,70 191,05 190,35 190,26 190,20 190,45 190,65 190,60 190,50 190,45 190,80 191,25 191,20 191,15 191,53 191,66 191,91 192,50 192,53 193,09 193,21 193,63 194,12 194,55 194,92 195,07 195,80 196,83 197,35 198,48 199,16 199,19 199,79 200,17 200,26 200,33 200,63 200,63 200,57 200,57 200,36 200,29 199,44 199,39 199,05 198,84 198,84 198,76 198,76 198,77 198,85 198,92 198,93 198,92 198,88 198,60 198,60 198,75 198,70 198,92 198,93 198,90 198,65
RZĘDNE TERENU	198,80 198,05 196,35 195,25 192,85 191,70 191,05 190,35 190,26 190,20 190,45 190,65 190,60 190,50 190,45 190,80 191,25 191,20 191,15 191,53 191,66 191,91 192,50 192,53 193,09 193,21 193,63 194,12 194,55 194,92 195,07 195,80 196,83 197,35 198,48 199,16 199,19 199,79 200,17 200,26 200,33 200,63 200,63 200,57 200,57 200,36 200,29 199,44 199,39 199,05 198,84 198,84 198,76 198,76 198,77 198,85 198,92 198,93 198,90 198,65
ELEMENTY TRASY W PLANIE	L=80,07 m V=1 150m12 L=290,80 m V=1 KM 0+385,48 R=100m kzw=-16,371 T=14,60 L=29,00 z=1,06 p=0,30m i=4% L=34,63 m V=2 KM 0+452,75 R=200m kzw=-10,2421 T=18,21 L=36,32 z=0,82 i=3% L=24,86 m V=2 154,30 L=77,58 m V=3 KM 0+612,09 R=170m kzw=-29,3640 T=44,93 L=87,86 z=5,84 i=3% L=115,87 m V=4 KM 0+851,92 R=210m kzw=-31,333 T=59,33 L=115,64 z=8,22 i=2% L=184,23 m V=3 258,43
DDŁEGŁOŚCI	0,00 18,71 47,33 53,94 69,06 80,25 23,58 53,45 81,96 84,47 39,68 75,27 89,31 95,01 23,80 43,84 68,92 83,49 13,38 32,31 51,38 83,15 27,40 45,08 58,33 69,29 80,24 2,32 17,75 22,28 26,81 44,50 65,09 83,13 98,94 5,13 29,54 53,93 64,79 88,19 2,42 3,04 17,46 31,90 36,57 40,60 56,16 74,42 75,19 91,28 7,93 12,27 57,90 60,53 83,34 0,63 6,79 24,11 32,05 36,96 43,37 72,23 96,50 2,16 9,65 16,80 30,82 46,83
KILOMETRY I HEKTOMETRY	0+00 0+18,71 0+47,33 0+53,94 0+69,06 0+80,25 0+23,58 0+53,45 0+81,96 0+84,47 0+39,68 0+75,27 0+89,31 0+95,01 0+23,80 0+43,84 0+68,92 0+83,49 0+13,38 0+32,31 0+51,38 0+83,15 0+27,40 0+45,08 0+58,33 0+69,29 0+80,24 0+2,32 0+17,75 0+22,28 0+26,81 0+44,50 0+65,09 0+83,13 0+98,94 0+5,13 0+29,54 0+53,93 0+64,79 0+88,19 0+2,42 0+3,04 0+17,46 0+31,90 0+36,57 0+40,60 0+56,16 0+74,42 0+75,19 0+91,28 0+7,93 0+12,27 0+57,90 0+60,53 0+83,34 0+0,63 0+6,79 0+24,11 0+32,05 0+36,96 0+43,37 0+72,23 0+96,50 0+2,16 0+9,65 0+16,80 0+30,82 0+46,83