STAŁA ORGANIZACJA RUCHU DROGOWEGO
DROGI GMINNEJ PODWYSOKIE JELENIEWSKIE - MALESOWIZNA
STAN PROJEKTOWANY
SZCZEGÓŁ "C"
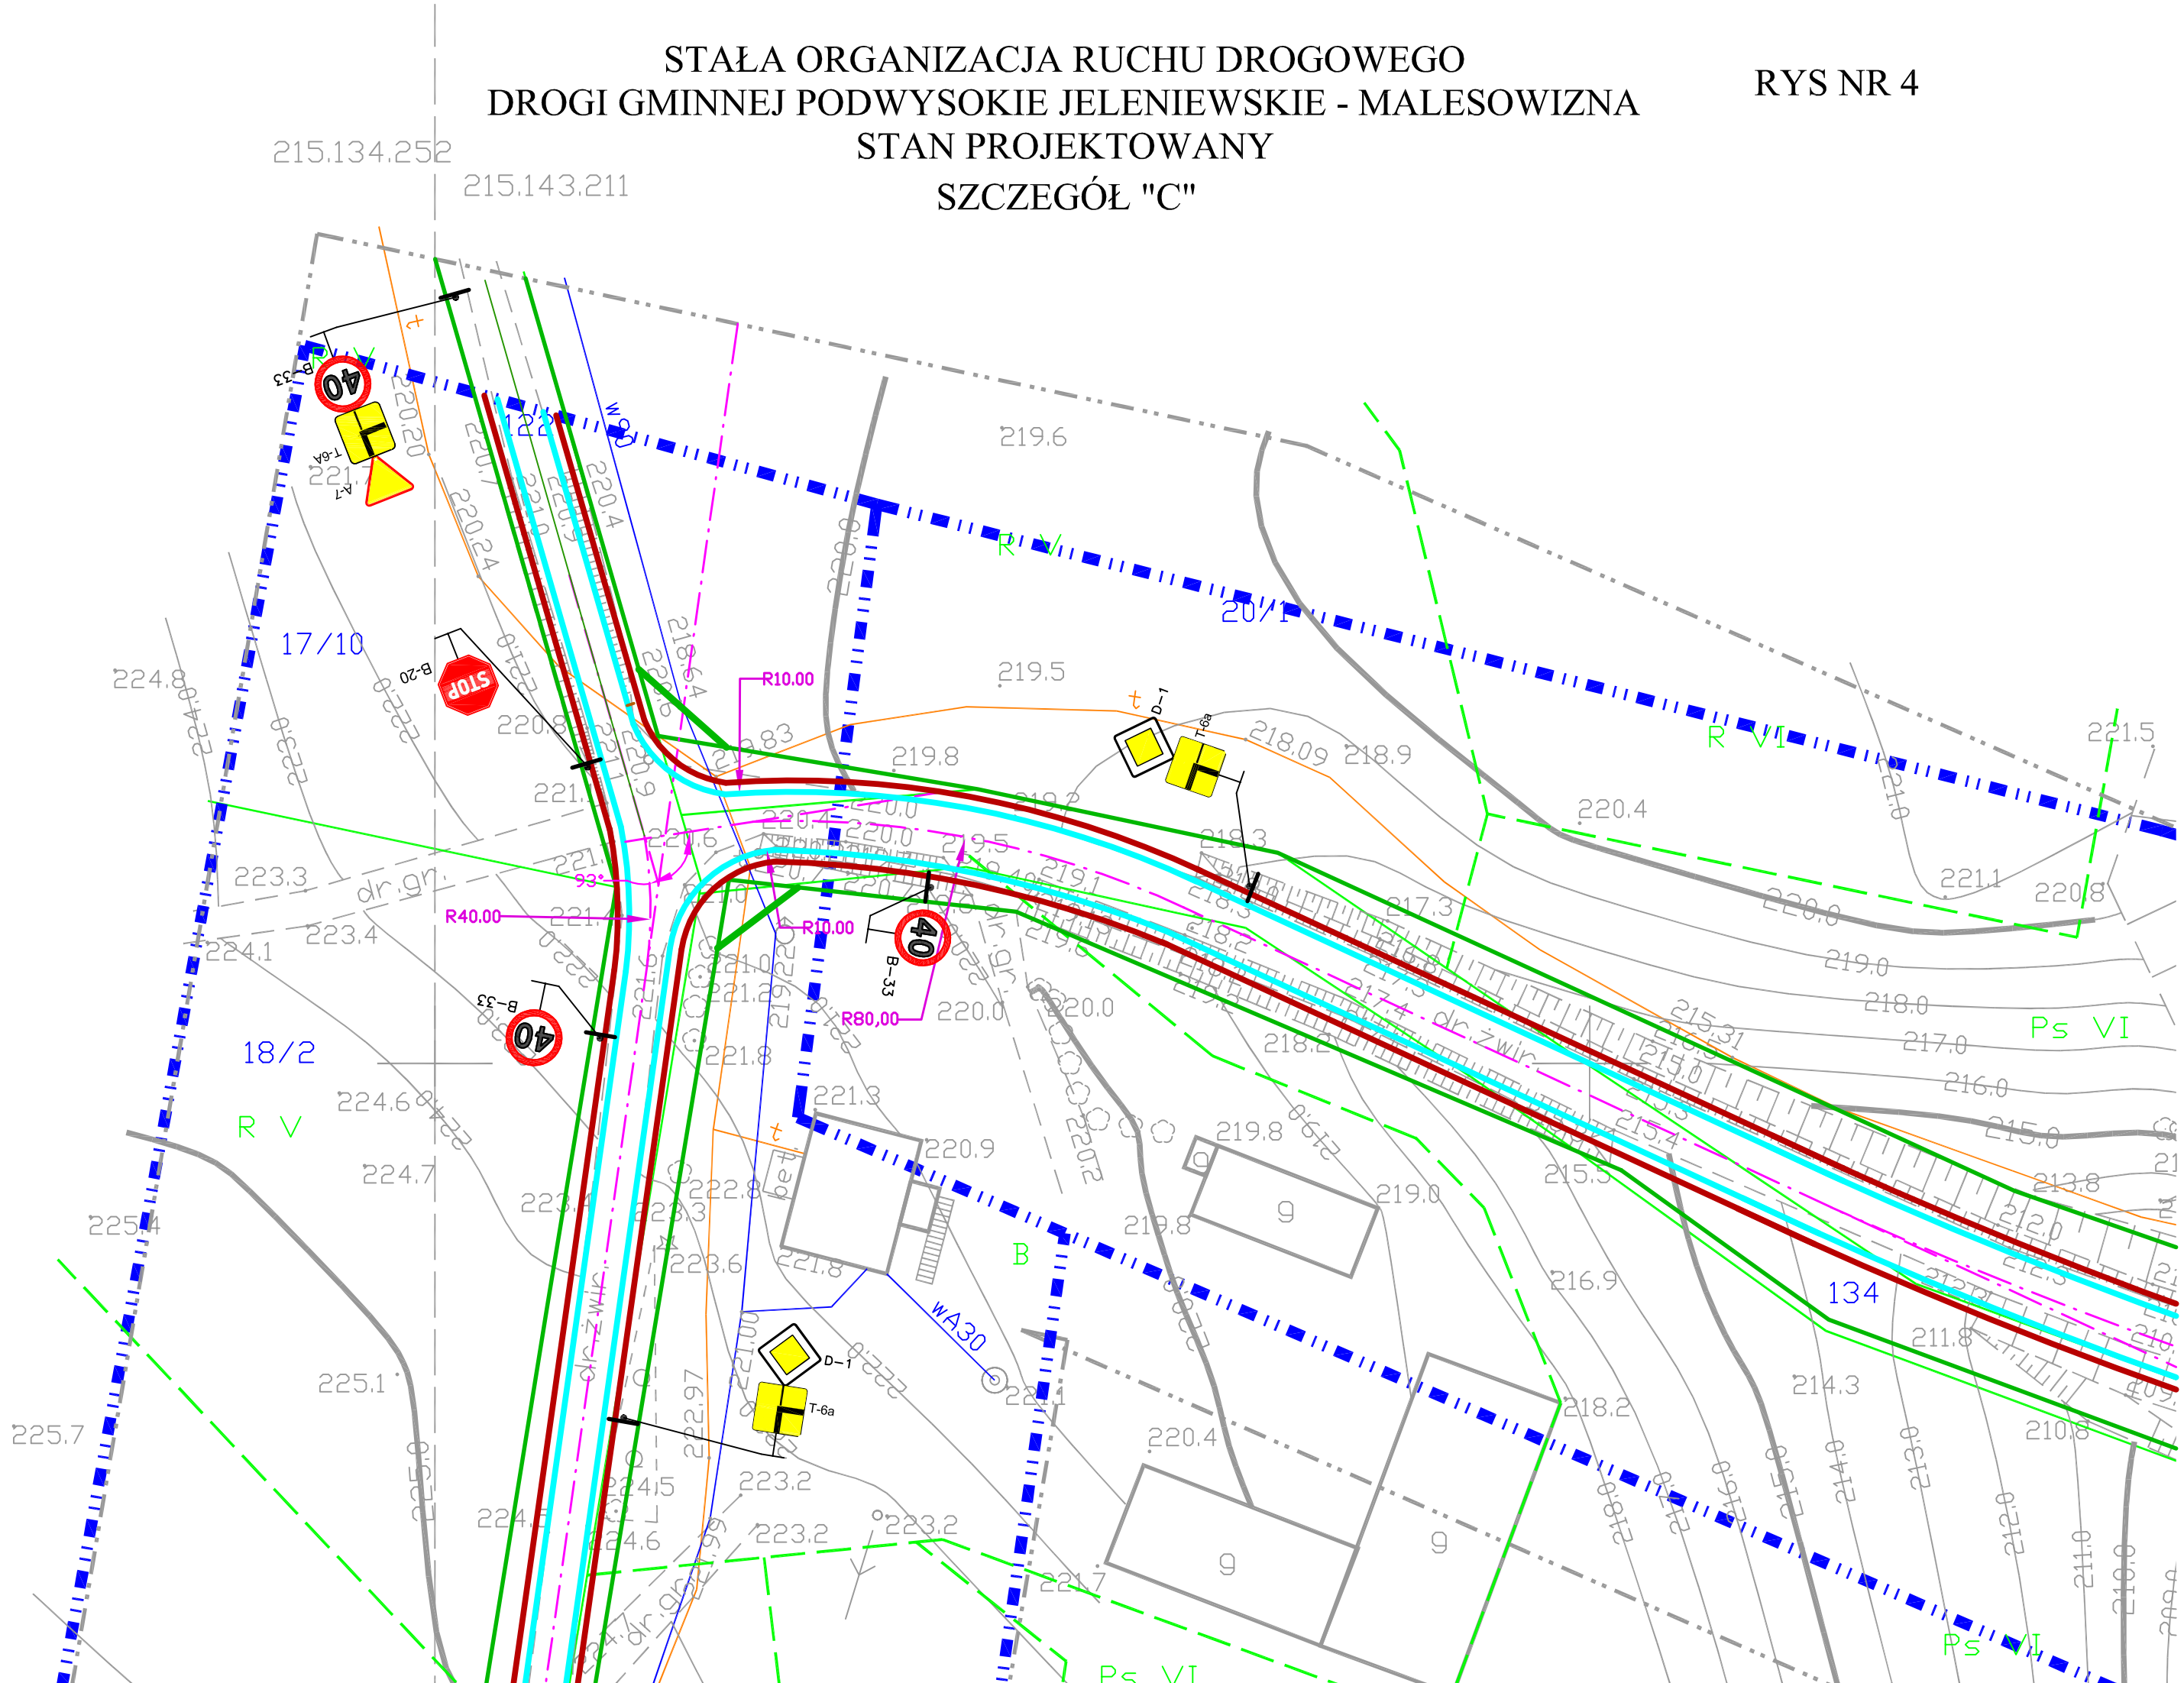
RYS NR 4