


SCHEMAT ODWODNIENIA TERENU

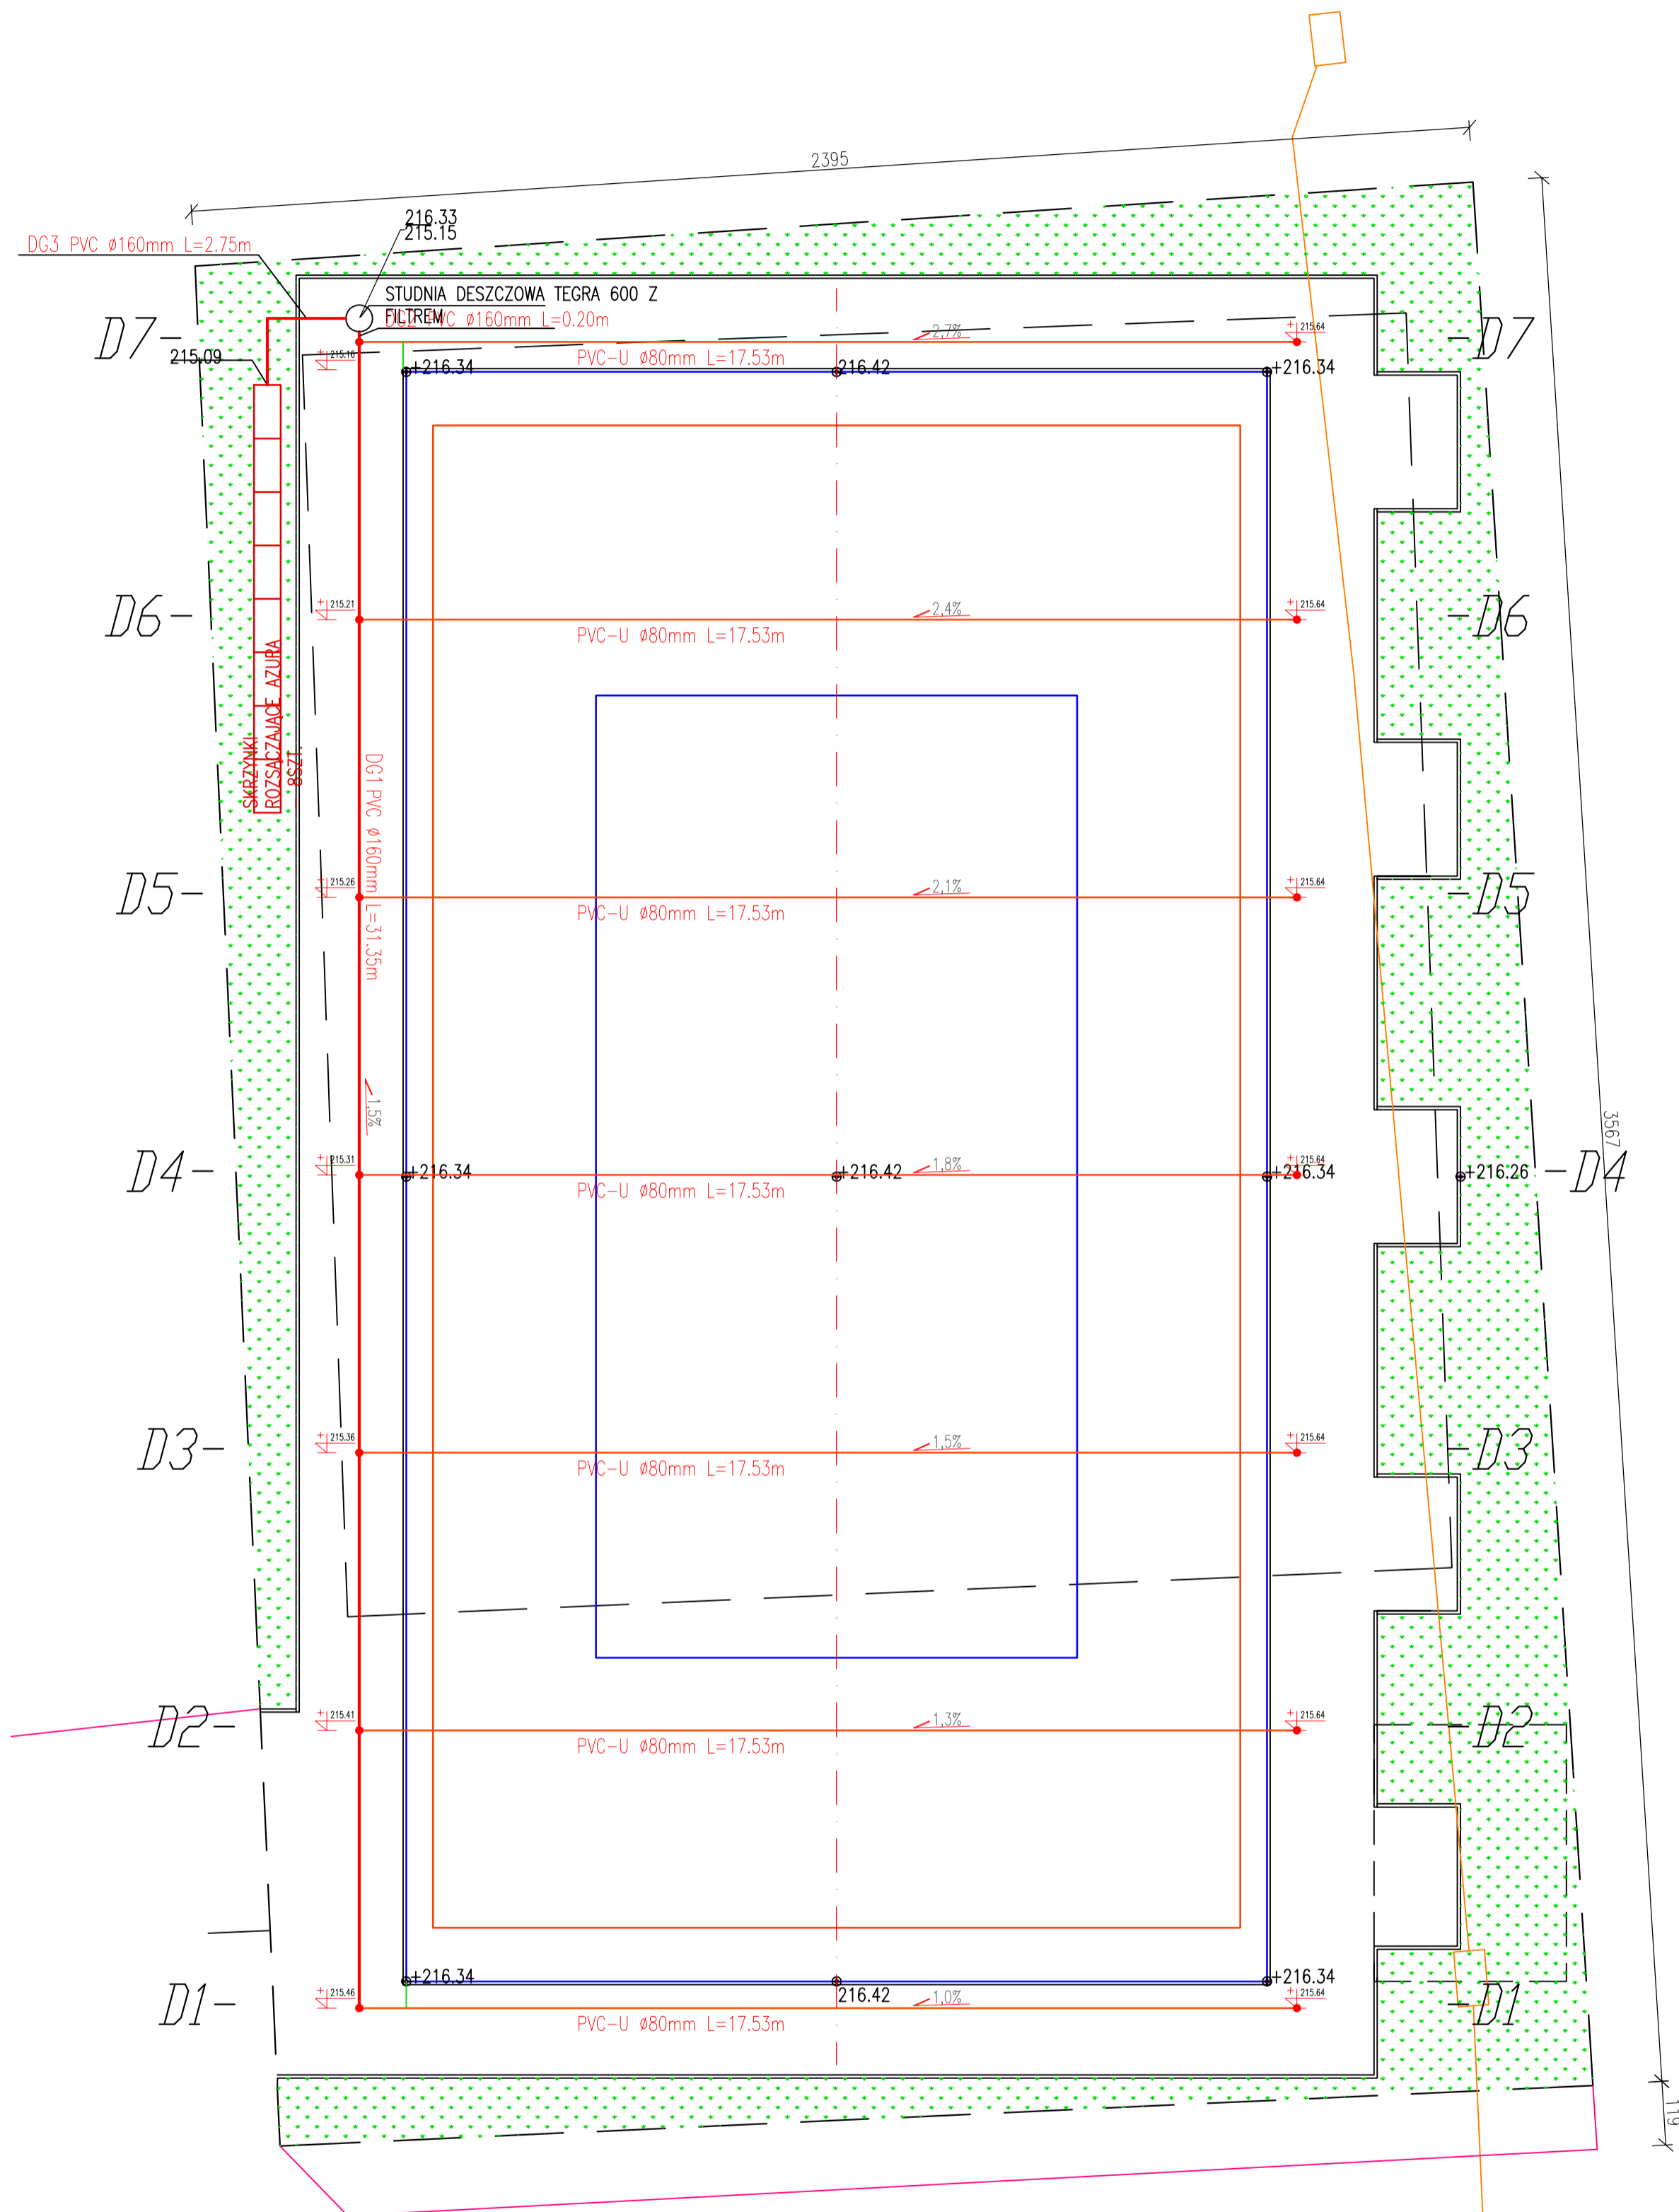

UWAGA:

PRZY PROWADZENIU EWENTUALNYCH PRAC REMONTOWO – BUDOWLANYCH
 WSZYSTKIE WYMIARY ZWERYFIKOWAĆ POWTÓRNIE.
 PRACOPROWADZIĆ POD NADZOREM OSOBY UPRAWNIONEJ A WSZELKIE EWENTUALNE
 PROBLEMY KONSULTOWAĆ Z UPRAWNIONYM PROJEKTANTEM.

Projekt: REMONT PLACU WIELOFUNKCYJNEGO W JELENIEWO działka nr geod. 268 ul. Słoneczna 1 16-404 Jeleniewo		
Inwestor: GMINA JELENIEWO ul. Słoneczna 2, 16-404 Jeleniewo		
Projekt: BIURO OBSŁUGI INWESTYCJI ul. Gołdapska 22, 19-400 Olecko.		
PROJEKTANT	Nr. upr.	Podpis
ARKADIUSZ PAPADOPOULOS	WAM/0127/POOK/07	
Tytuł rysunku: SCHEMAT ODWODNIENIA		
Skala: 1:100	Data: 15.10.2009	Rysował: A.P.
		Nr rys.: 3.
		Z

ERROR: syntaxerror
OFFENDING COMMAND: --nostringval--

STACK:

/Title
()
/Subject
(D:20091110093512+01'00')
/ModDate
()
/Keywords
(PDFCreator Version 0.9.5)
/Creator
(D:20091110093512+01'00')
/CreationDate
(Arkadio)
/Author
-mark-