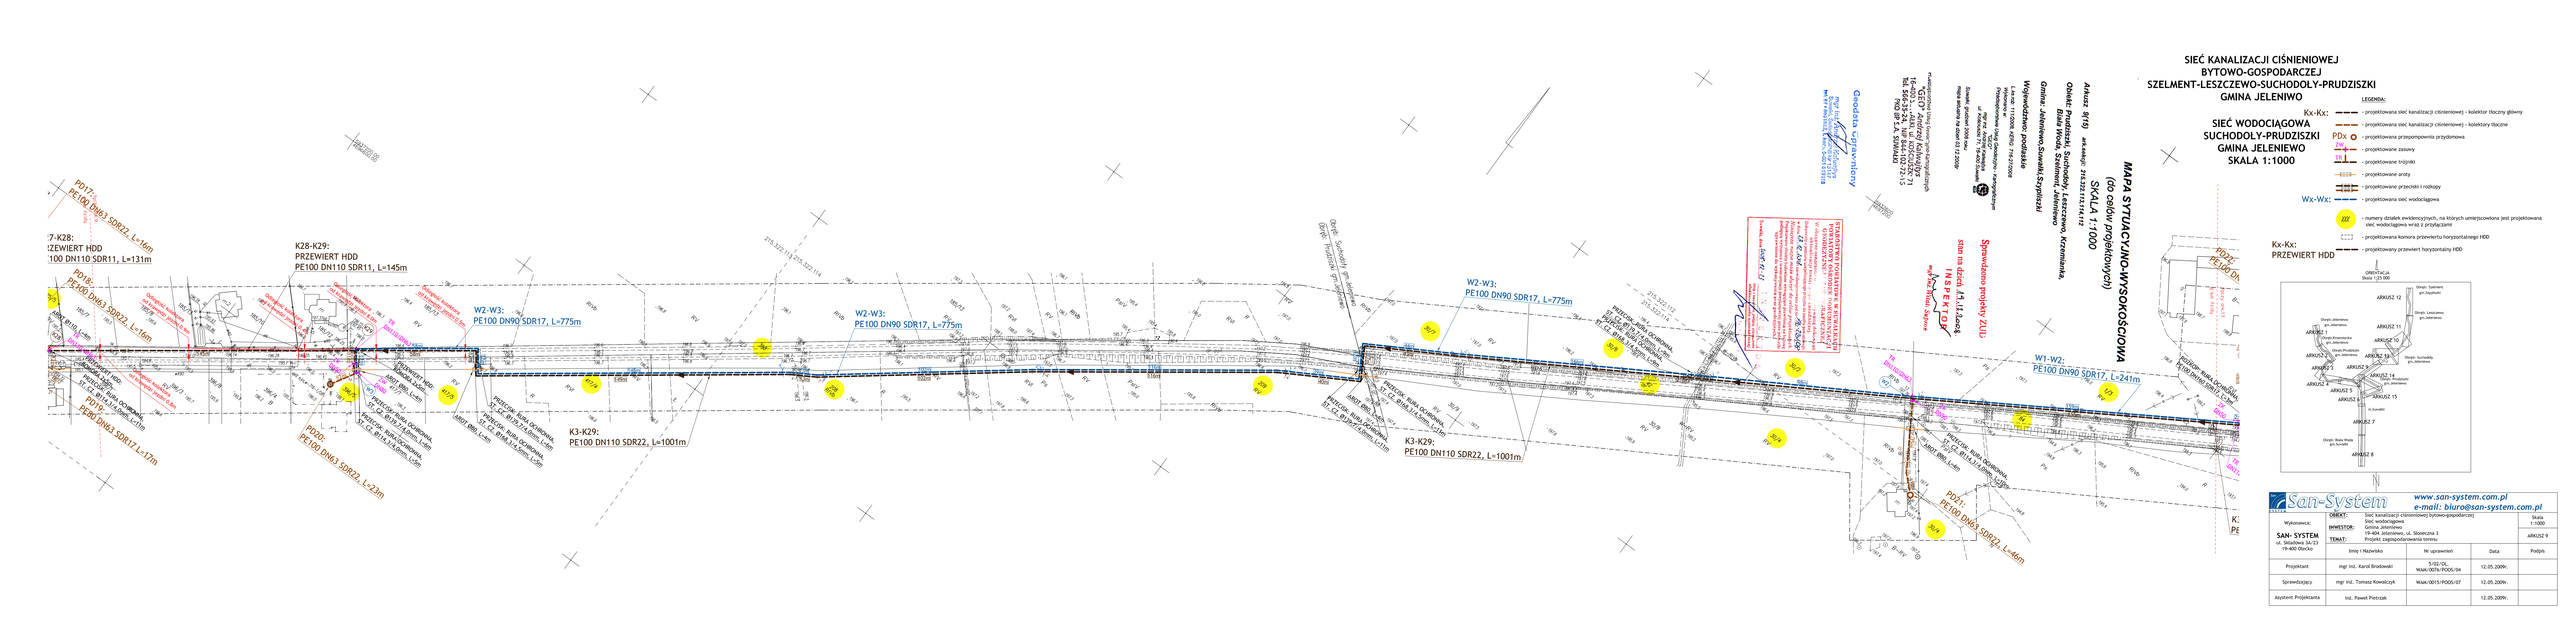
SIEĆ KANALIZACJI CIŚNIENIOWEJ
BYTOWO-GOSPODARCZEJ
SZELMENT-LESZCZEWO-SUCHODOŁY-PRUDZISZKI
GMINA JELENIEWO
SIEĆ WODOCIĄGOWA
SUCHODOŁY-PRUDZISZKI
GMINA JELENIEWO
SKALA 1:1000
LEGENDA:
Kx-Kx: - projektowana sieć kanalizacji ciśnieniowej - kolektor tłoczny główny
- projektowana sieć kanalizacji ciśnieniowej - kolektory tłoczne
PDx - projektowane przepompownia przydomowa
- projektowane zasuwy
- projektowane trójniki
- projektowane aroty
- projektowane przeciski i rozkopy
Wx-Wx: - projektowana sieć wodociągowa
- numery działek ewidencyjnych, na których umiejscowiona jest projektowana sieć wodociągowa wraz z przyłączami
- projektowana komora przewiertu horyzontalnego HDD
- projektowany przewiert horyzontalny HDD
Kx-Kx:
PRZEWIERT HDD
ORIENTACJA
Skala 1:25 000
MAPA SYTUACYJNO-WYSOKOŚCIOWA
(do celów projektowych)
SKALA 1:1000
Obręb: Prudziszki, Suchodoły, Leszczewo, Krzemianka, Mała Wieś, Szelment, Jeleniewo
Gmina: Jeleniewo,Suwałki,Szypliszki
Województwo podlaskie
Geodeta uprawniony
mgr inż. Karol Brodowski
tel. 87 5 650 650, 606 170 114
Przedsiębiorstwo Geodezyjno-Kartograficzne
"GEOPAN" Adrianna Kalwajtys
16-400 Suwałki, ul. Kościuszki 71
tel. 87 562 72 15
PKD 74.20.A, 74.20.Z, 71.12.C
Przedsiębiorstwo Usług Geodezyjno - Kartograficznych
"GEOPAN" Adrianna Kalwajtys
16-400 Suwałki, ul. Kościuszki 71
tel. 87 562 72 15
PKD 74.20.A, 74.20.Z, 71.12.C
Suwałki, grudzień 2008 roku
mapa zasadnicza na dzień 03.12.2008r
STAROSTWO POWIATOWE W SUWAŁKACH
Wydział Geodezji, Kartografii i Gospodarki Nieruchomościami
Na podstawie art. 4 pkt 8 ustawy z dnia 17 maja 1989 r. Prawo geodezyjne i kartograficzne (Dz. U. z 2000 r. Nr 98, poz. 1071 z późn. zm.) zgłoszono do państwowego zasobu geodezyjnego i kartograficznego mapę do celów projektowych
Nr 2/2009
Sprawdzono projekty ZUZ
stan na dzień 16.11.2009 r.
INSPEKTOR
mgr inż. Michał Sochrya
W1-W2:
PE100 DN90 SDR17, L=241m
W2-W3:
PE100 DN90 SDR17, L=775m
K3-K29:
PE100 DN110 SDR22, L=1001m
K28-K29:
PRZEWIERT HDD
PE100 DN110 SDR11, L=145m
PD17:
PE100 DN63 SDR22, L=16m
PD18:
PE100 DN63 SDR22, L=16m
PD19:
PE80 DN63 SDR17, L=17m
PD20:
PE100 DN63 SDR22, L=22m
PD21:
PE100 DN63 SDR22, L=46m
PRZEWIERT HDD
PE100 DN110 SDR11, L=131m
PRZEPUST RURA OCHRONNA
ST-CZ, Ø114,3x4,5mm, L=6m
PRZEPUST RURA OCHRONNA
ST-CZ, Ø139,7x4,5mm, L=6m
PRZEPUST RURA OCHRONNA
ST-CZ, Ø168,3x4,5mm, L=6m
ARKUSZ 1
ARKUSZ 2
ARKUSZ 3
ARKUSZ 4
ARKUSZ 5
ARKUSZ 6
ARKUSZ 7
ARKUSZ 8
ARKUSZ 9
ARKUSZ 10
ARKUSZ 11
ARKUSZ 12
ARKUSZ 13
ARKUSZ 14
ARKUSZ 15
Obręb: Suchodoły
Obręb: Prudziszki
Obręb: Leszczewo
Obręb: Jeleniewo
Obręb: Krzemianka
Obręb: Mała Wieś
Obręb: Szelment
Obręb: Suwałki
Obręb: Szypliszki
San-System
www.san-system.com.pl
e-mail: biuro@san-system.com.pl
Wykonawca:
SAN- SYSTEM
ul. Składowa 3a/13
19-400 Olecko
OBIEKT: Sieć kanalizacji ciśnieniowej bytowo-gospodarczej
INWESTOR: Sieć wodociągowa
Gmina Jeleniewo
19-404 Jeleniewo, ul. Słoneczna 3
TEMAT: Projekt zagospodarowania terenu
Skala 1:1000
ARKUSZ 9
Imię i Nazwisko
Nr uprawnień
Data
Podpis
Projektant
mgr inż. Karol Brodowski
5/102/OL/
Wlak/0076/POOS/04
12.05.2009r.
Sprawdzający
mgr inż. Tomasz Kowalczyk
Wlak/0015/POOS/07
12.05.2009r.
Asystent Projektanta
inż. Paweł Potrzuk
12.05.2009r.