

MAPA SYTUACYJNO-WYSOKOŚCIOWA
(do celów projektowych)
SKALA 1:1000

Arkusz 3(15) ark.sekcji: 215.321.151, 153, 201
Obiekt: Prudziszki, Suchodoły, Leszczewo, Krzemianka,
Biała Woda, Szelment, Jeleniewo
Gmina: Jeleniewo, Suwałki, Szypliszki
Województwo: podlaskie

L.k.s.rob: 111/2008, KERG: 716-27/2008
Wykonano w:
Przedsiębiorstwo Usług Geodezyjno - Kartograficznych
"GEO"
mgr inż. Andrzej Kałważyty
ul. Kościuszki 71, 16-400 Suwałki

Suwałki, grudzień 2008 roku
mapa aktualna na dzień 03.12.2008r

Przedsiębiorstwo Usług Geodezyjno-Kartograficznych
"GEO" Andrzej Kałważyty
16-400 Suwałki, ul. Kościuszki 71
Tel. 566-35-24, NIP 844-102-72-14
PKO BP S.A. SUWAŁKI

Geodeta Uprawniony

mgr inż. Andrzej Kałważyty
Białystok, ul. Kościuszki 71
tel. 87-0851162, k. kom. 6-661 619118


złożono projekty ZUD

na dzień 14.12.2008r.

INSPEKTOR

mgr inż. Witali Supron

STAROSTWO POWIATOWE W SUWAŁKACH
POWIATOWY OŚRODEK DOKUMENTACJI
GEODEZYJNEJ I KARTOGRAFICZNEJ
W obszarze oznaczonym linią przerywaną dokonano
aktualizacji treści mapy zasadniczej.
Dokumenty i pomiary uwzględniające przepisy do czasu powstania
w dniu 25.12.2008r. i zawiadomowane pod nr 115/09.
Niniejsza mapa może służyć do celów projektowych.
Projektowane obiekty budowlane wymagają pozwolenia na budowę
podlegają wytyczeniu i inwentaryzacji powłokowej przez jednostki
uprawnione do wykonywania prac geodezyjnych.
Suwałki, dnia 2008-12-12

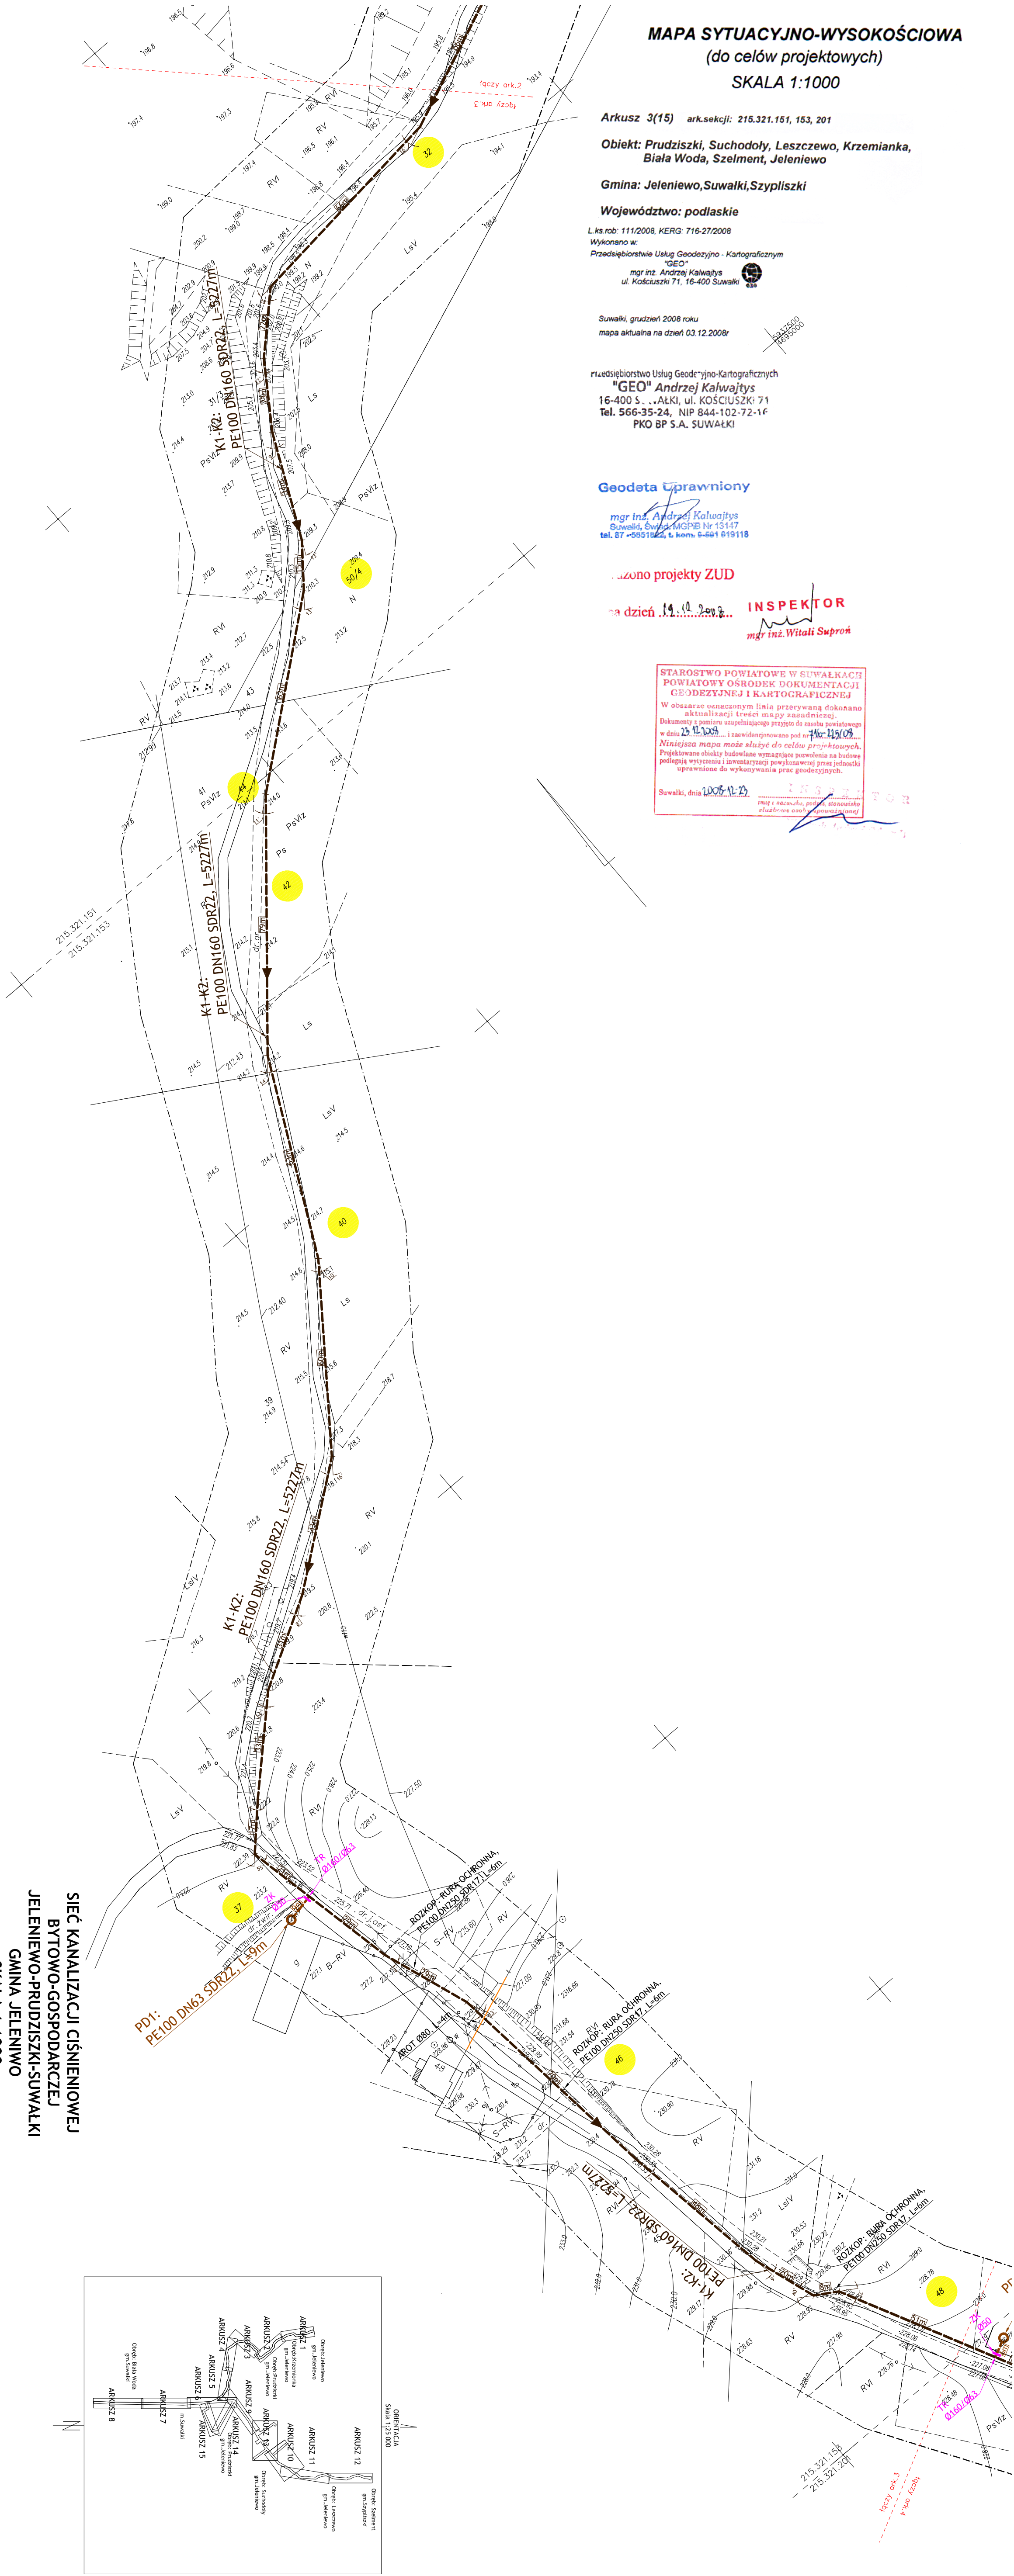

SIEĆ KANALIZACJI CIŚNIENIOWEJ
BYTOWO-GOSPODARCEJ
JELENIOWO-PRUDZISZKI-SUWAŁKI
GMINA JELENIOWO
SKALA 1:1000

LEGENDA:

KX-KX: - projektowana sieć kanalizacji ciśnieniowej - kolektor tłoczny główny

PDX o - projektowana sieć kanalizacji ciśnieniowej - kolektory tłoczne

PDX - projektowana przepięgnięta przystawowa

PDX - projektowane zasady

PDX - projektowane trójniki

PDX - projektowane rowy

PDX - projektowane rowy

PDX - projektowane rowy

PDX - projektowane rowy

PDX - projektowane rowy

San-System		www.san-system.com.pl		e-mail: biuro@san-system.com.pl	
WYKONAWCA:		OBIEKT:		Skala	
SAN-SYSTEM		INWESTOR:		1:1000	
ul. Sładowa 3A/23		TEMAT:		ARKUSZ 3	
16-400 Olsztyn		Imię i Nazwisko		Data	
Projektant		mgr inż. Karol Brodowski		12.05.2009r.	
Sprawdzający		mgr inż. Tomasz Kowalczyk		12.05.2009r.	
Asystent Projektanta		inż. Paweł Pietrak		12.05.2009r.	

