
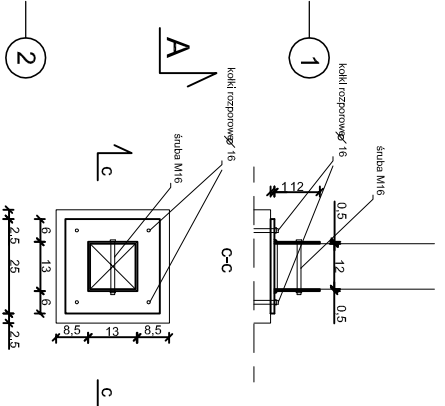



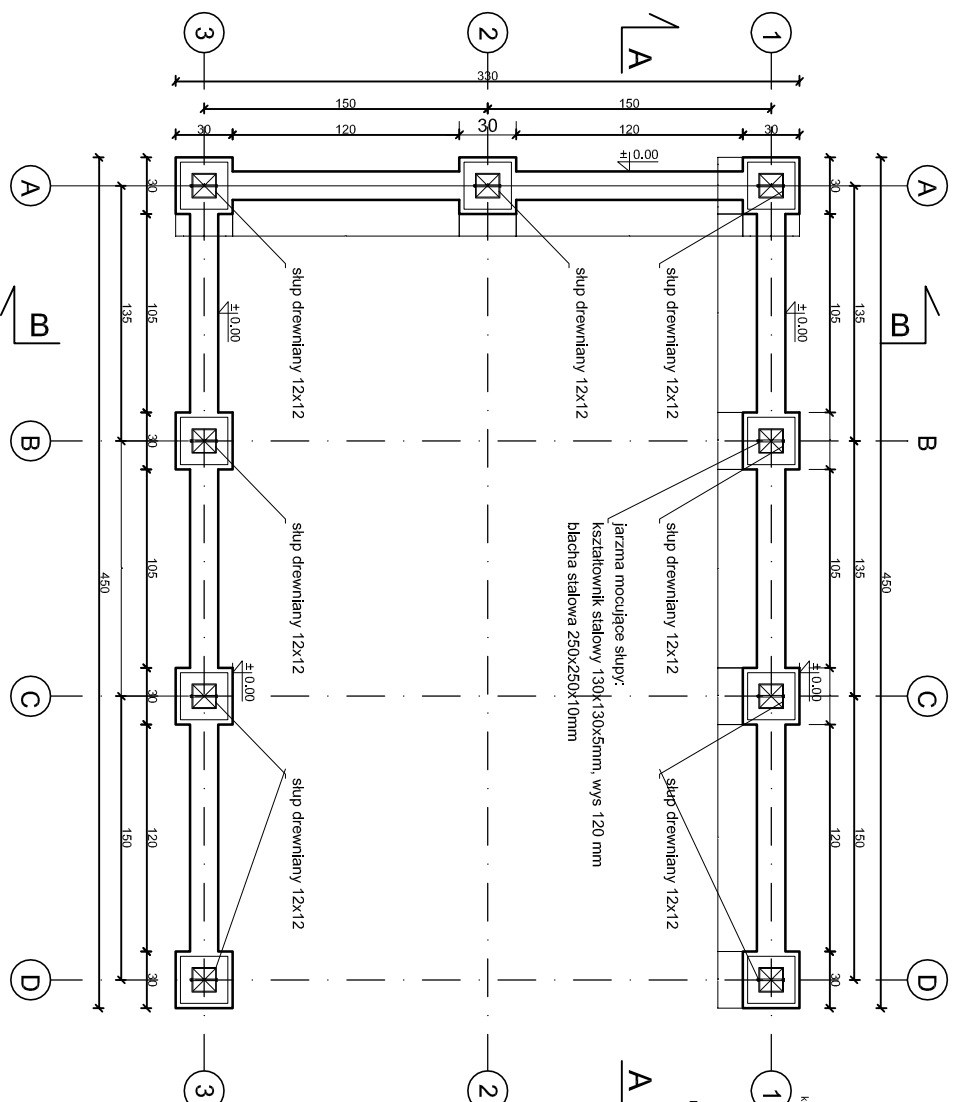


UWAGA:
cokół słupów i podwalny - BETON B15

Projekt: ZMIANA SPOSOBU UŻYTKOWANIA CZĘŚCI BUDYNKU MIESZKALNEGO NA CELE USŁUGOWO-TURYSTYCZNE "IZBY PAMIĘCI JACWIESKIEJ"	
Szaryty, gmina Jeleniewo, ul. Słoneczna 3, 16-404 Jeleniewo	
Investor:	Gmina Jeleniewo
PROJEKTANT	Nr. UPZ
Typ i opis:	
Strona 1	Strona 1
1:100	28.09.2012