


WIATA ŚMIETNIKA - PRZEKRÓJ B-B

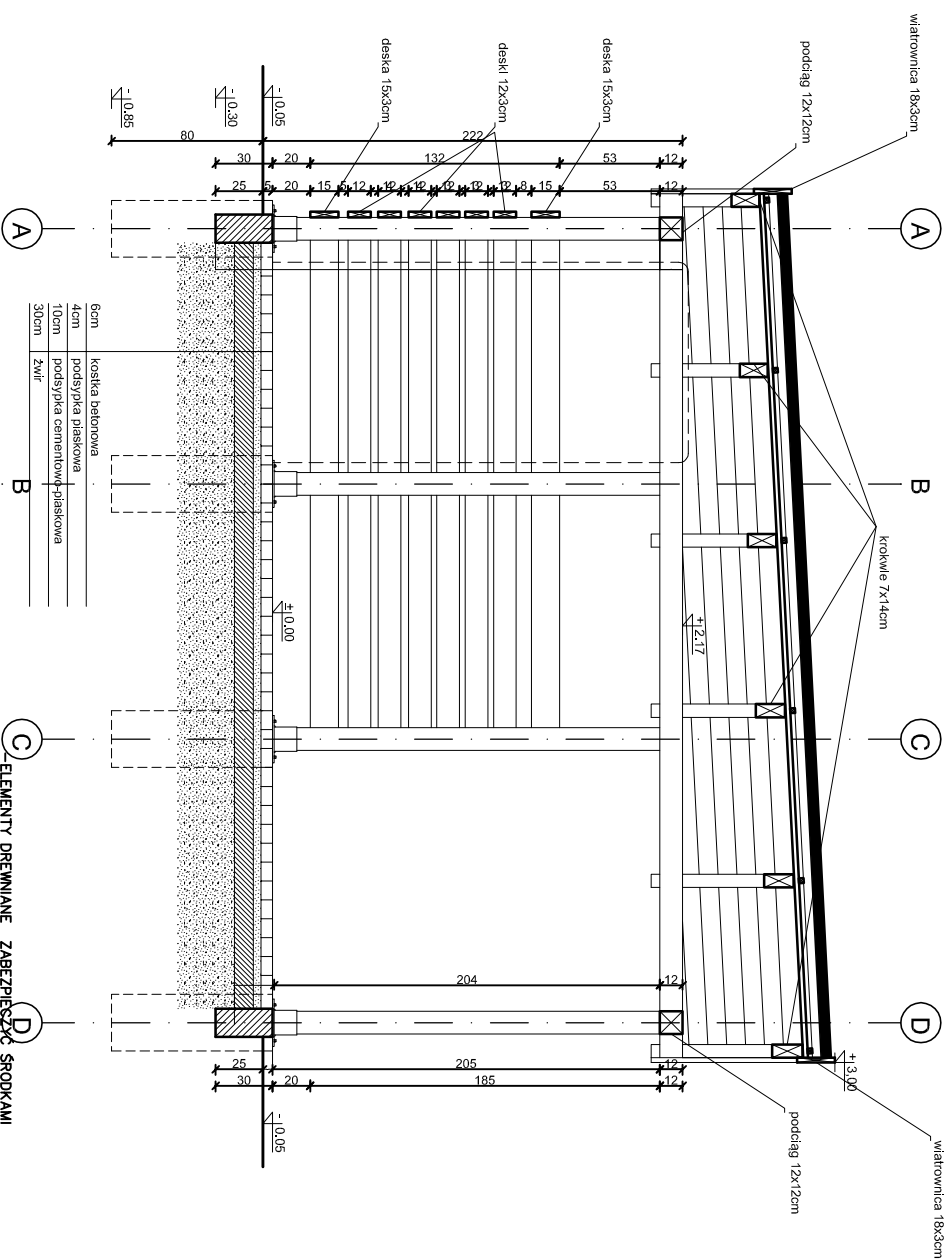

UWAGA:
deski mocowane do słupków gwoździami dwucielnymi 4x80

C ELEMENTY DREWIANE ZABEZPIECZĄ ŚRODKAMI
OWADOWI-GRZYBOWO-WODOCHRONNYMI
OSMOCHEMIONNYMI
-PRZED MONTAZEM NALEZY WYKONAĆ ELEMENTY
WZORCOWE
-POŁĄCZENIA ELEMENTÓW WYKONAĆ JAKO CIESIELSKIE
-KLASA DREWNA C30

Projekt: ZMIANA SPOSOBU UŻYTKOWANIA CZĘŚCI BUDYNKU MIESZKALNEGO NA CELE USŁUGOWO-TURYSTYCZNE "IZBY PAMIĘCI JACWIESKIEJ"	
Szaryty, gmina Jeleniewo, ul. nr ewid. 253/V, 253/V/253/V/2, 253/V/1	
Inwestor: Gmina Jeleniewo ul. Słoneczna 3, 16 - 404 Jeleniewo	
Typ i opis:	
WIATA ŚMIETNIKA - PRZEKRÓJ B-B	
Skala: 1:100	Data: 28.09.2012
Rysownik: A.K.	Nr. Str.: W6