


NIWELETA DROGI SKALA 1:100

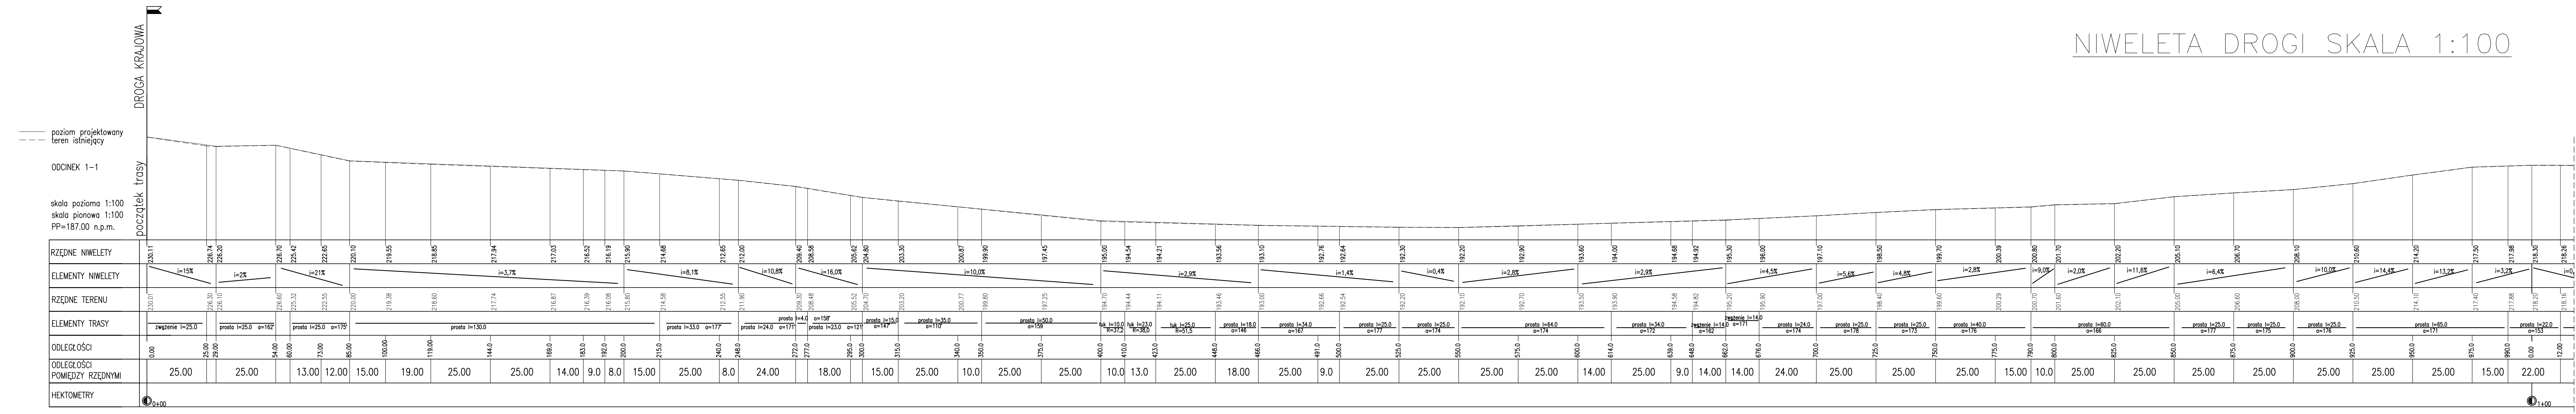

Projekt: **REMONT NAWIERZCHNI ZWIROWEJ DROGI GMINNEJ SZURPIŁY-TARGOWISKO-CZAJEWSZCZYŹNA (GÓRA ZAMKOWA) - TRASY TURYSTYCZNEJ**
dzielnica nr geod. 52, 48, 8, 9/1, 9/2 -obszr. Szurpiły, 9 -obszr. Czajewszczyzna,

Inwestor: **Gmina Jeleniewo**
ul. Stoleczna 3, 16-404 Jeleniewo

Projekt: **BIURO OBSŁUGI INWESTYCJI**
ul. Górska 22, 19-400 Dębsko.

PROJEKTANT	Nr. upr.	Podpis
ARCADUŚ PAPAŁOPOŁOS	WAJ/0127/PPOK/07	
MIROSŁAW PIOTR WOJŚLAW	SW-82/91	

Tytuł rysunku:
NIWELETA DROGI ODCINEK 0-1km

Skala: 1:100 Data: 28.09.2012 Rysował: M.K. Nr. rys.: **4D.** K