


# NIWELETA DROGI SKALA 1:100

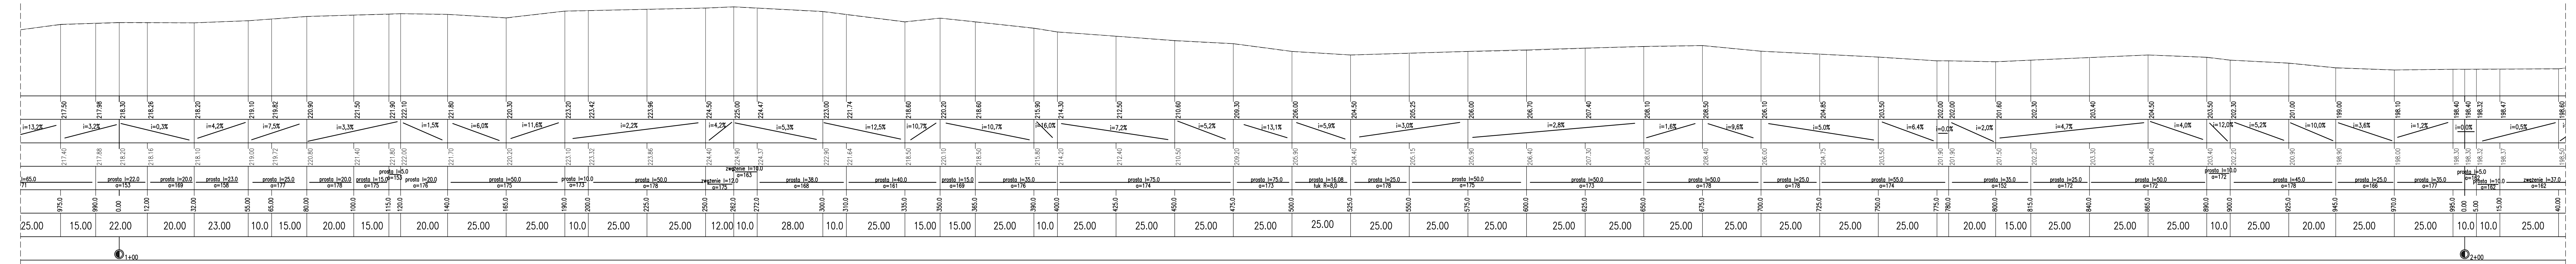

Projekt: **REMONT NAWIERZCHNI ZWIROWEJ DROGI GMINNEJ SZURPIŁY-TARGOWISKO-CZAJEWSZCZYŃNA (GÓRA ZAMKOWA) - TRASY TURYSTYCZNEJ**  
szlak nr geod. 52, 48, 8, 9/1, 9/2 -obszr. Szurpiły, 9 -obszr. Czajewszczyzna,

Inwestor: **Gmina Jeleniewo**  
ul. Stoleczna 3, 16-404 Jeleniewo

Projekt: **BIURO OBSŁUGI INWESTYCJI**  
ul. Górska 27, 19-400 Olesko

PROJEKTANT	Nr. upr.	Podpis
ARCADUSZ PAPAŁOPOŁS	MAJ/0127/PPOK/07	
MICHAŁ PISTR WOJŚLAW	SW-82/91	

Tytuł rysunku: **NIWELETA DROGI ODCINEK 1-2km**

Skala: 1:100	Data: 28.09.2012	Rysował: M.K.	Nr. rys.: 5D.	K
--------------	------------------	---------------	---------------	---