


WSPÓLRZĘDNE TRASY

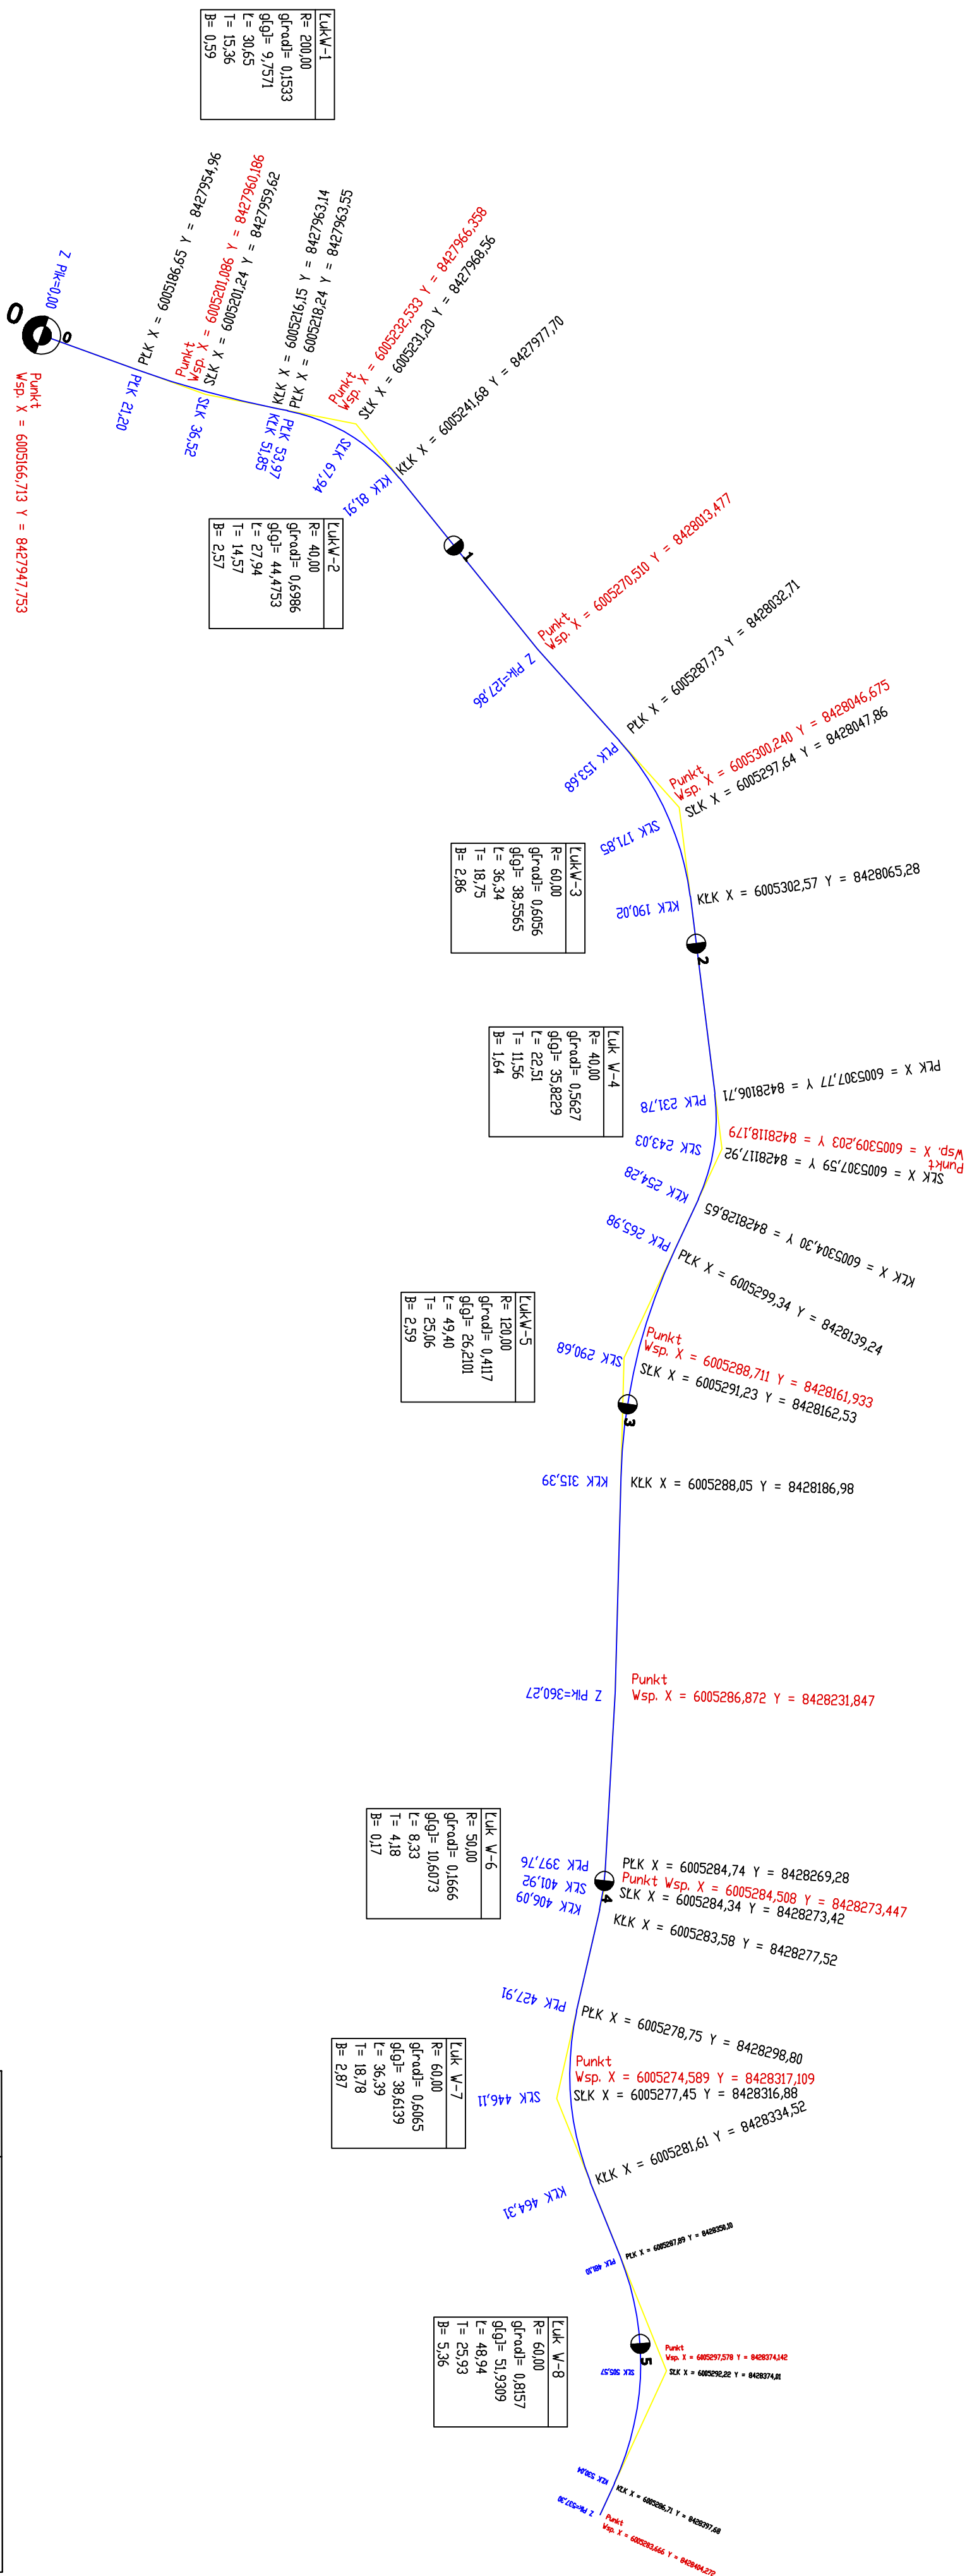

PROJEKTOWANIE I NALAZKI KRYCIA STANISZEWICZ 16-400 BUWAŁKI UL. BRZGAZ		DATA 02.2014
OBIEKT ADRES	PRACOWNIA ODPORNOŚCIOWA I PRACA WYKONAWCZA DOLNOŚLĄSKIEGO URZĘDU NADZORSTWA WYKONAWCZEGO WYB. PRACOWNIA WYB. PRACOWNIA GOSK. KRAJOWEGO	
Projektant	Branża drogowo	Podpis
	Inst. KRYCIA STANISZEWICZ	PNL/0030/ZOOD/04
TYTUŁ RYSU	WSPÓLRZĘDNE TRASY	KRYCIAR D-6