


RZUT PODDASZA

SKALA 1:50

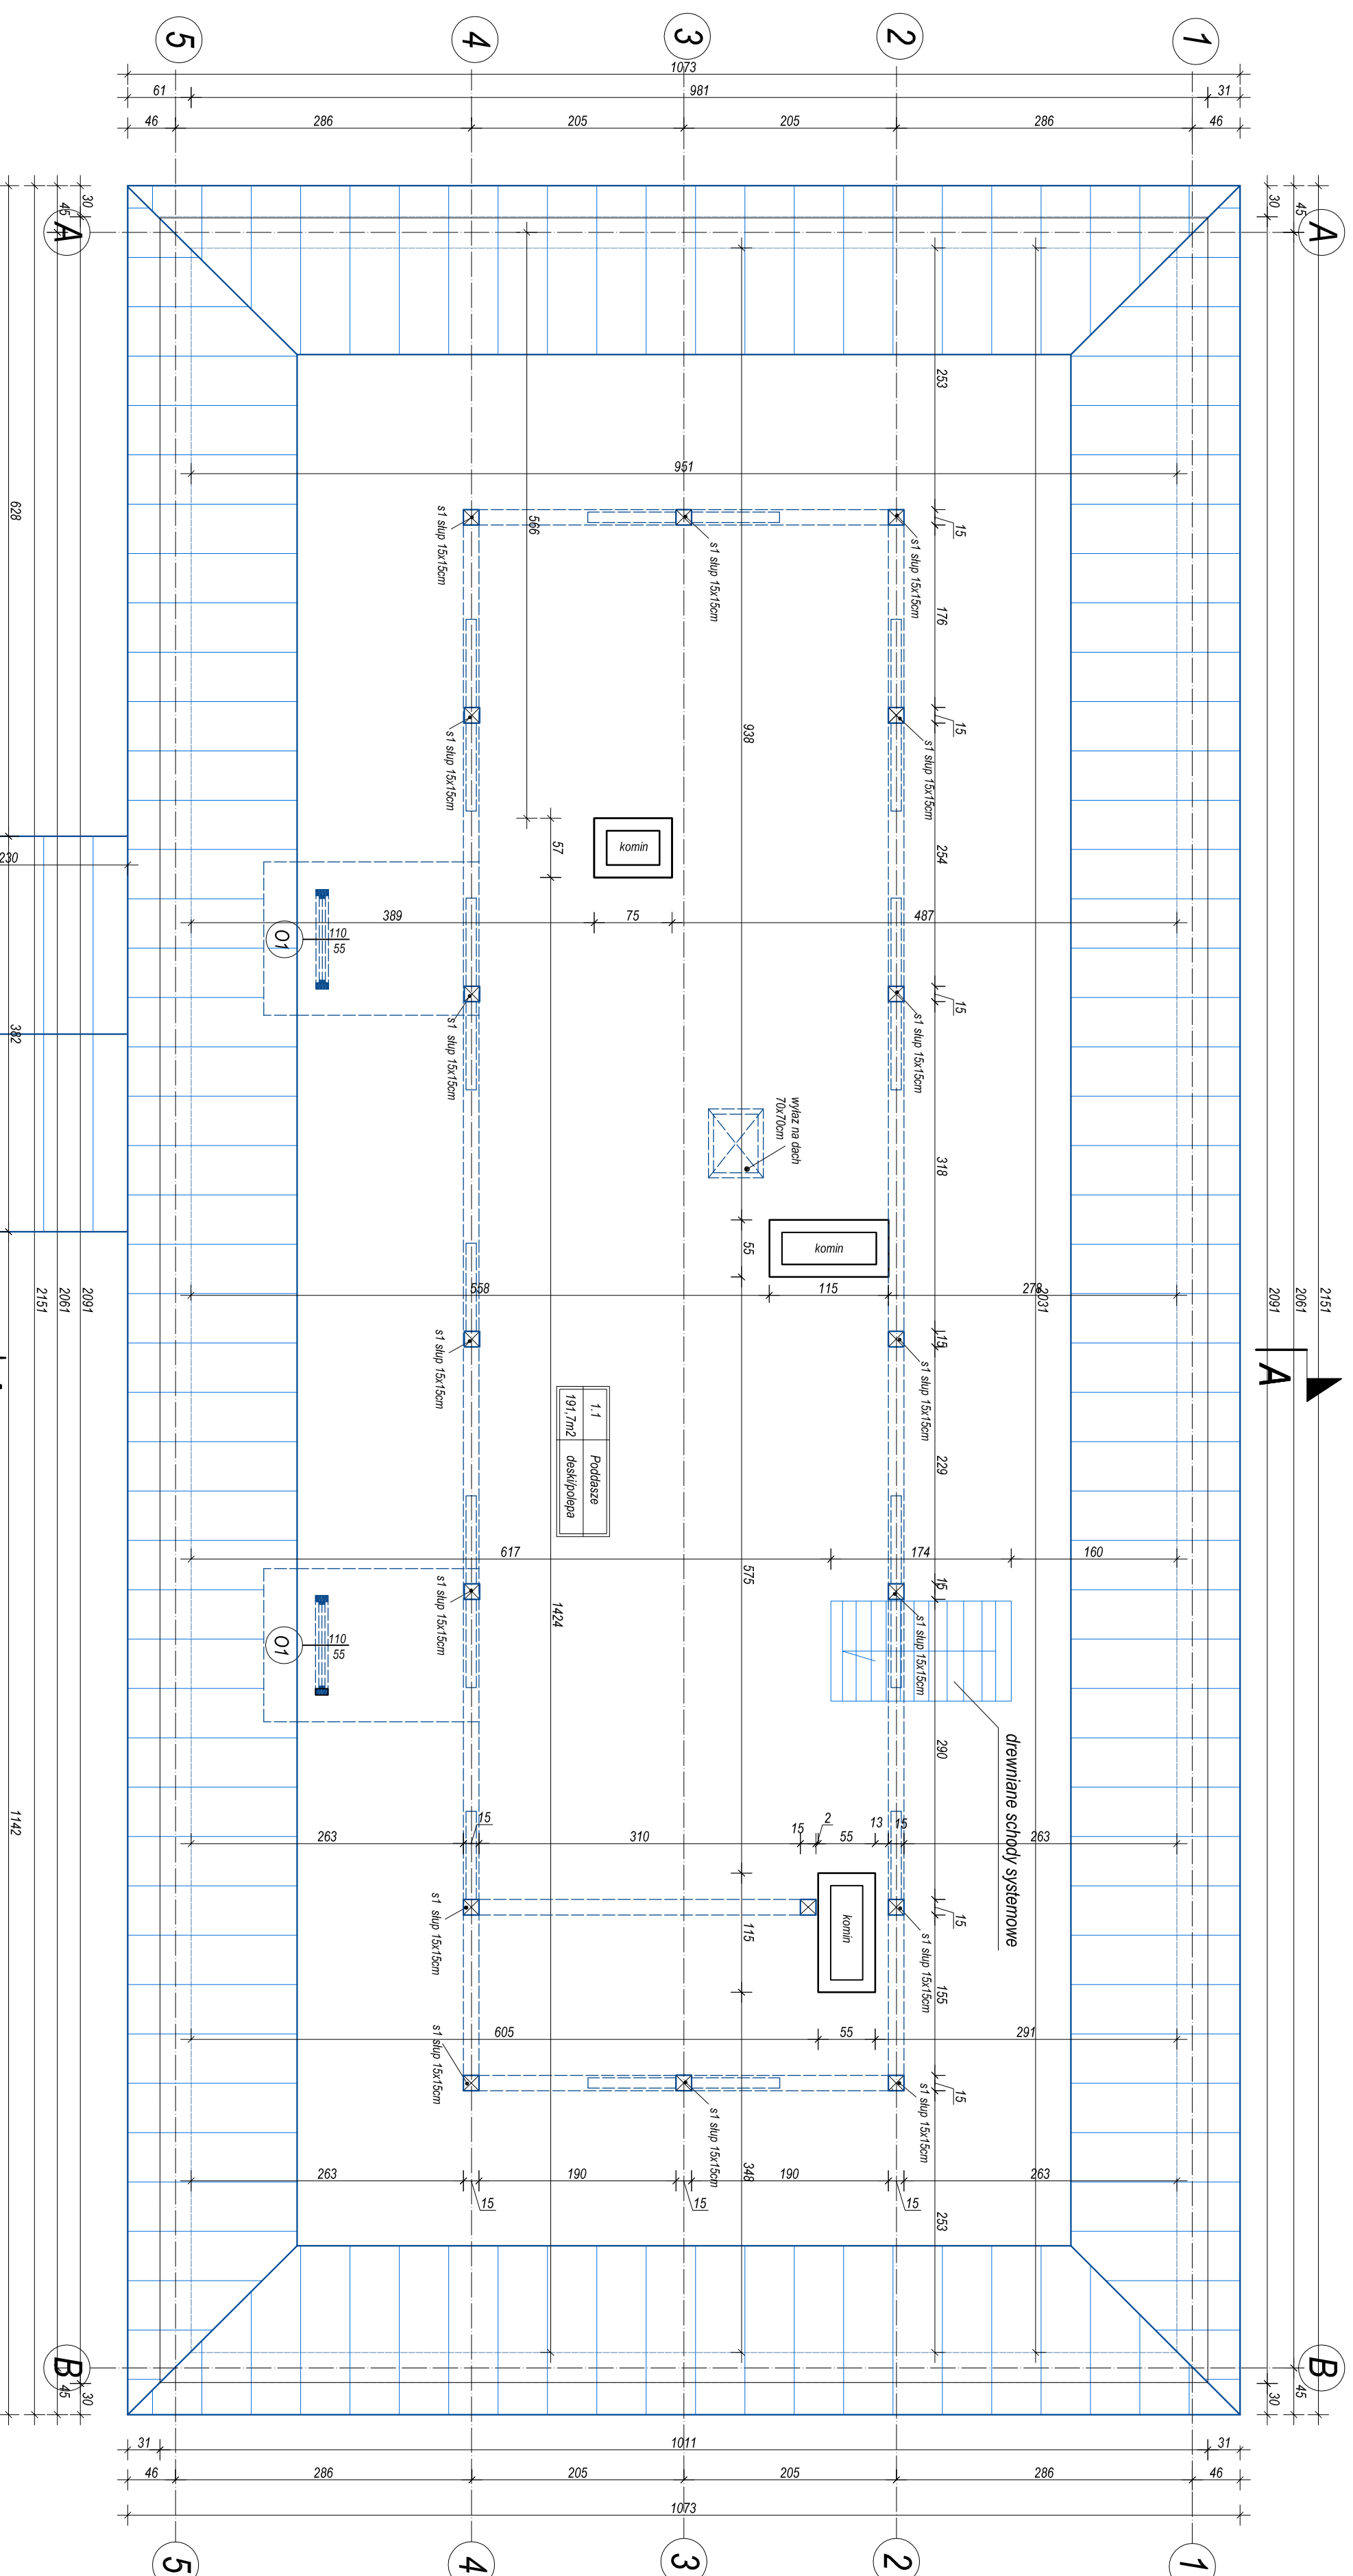

Legenda

	projektowane
	istniejące

Projekt:
**REMONT (MODERNIZACJA) DACHU
 BUDYNKU SZKOŁY PODSTAWOWEJ
 W PRUDZISZKACH, GMINA JELENIEWO**
 Osrbp Prudziński, gmina Jeleniewo
 dz. nr ewid.177

Investor:
 Gmina Jeleniewo
 ul. Słoneczna 3, 16 - 404 Jeleniewo

Projekt:
**BIURO OBSŁUGI INWESTYCJI
 ARKADIUSZ PAPADOPULOS**
 ul. Górska 27/16, 16-400 Jeleniewo

PROJEKTANT
 ARKADIUSZ PAPADOPULOS
 Nr upr. _____
 Podpis _____
 MA/021/05

ANNA GRUSZKIS

Tytuł rysunku:
RZUT PODDASZA

Skala:	Data:	Rysownik:	Nr rys.	Str.
1:50	5.06.2014	A.G.	1	