

Dokumentacja w sprawie zaopiniowaniem

Przebieg linii elektroenergetycznej 10kV, 10kV-0,8  
 w Starostwie Powiatowym Suwałkach  
 znak spr. 100.8715

Z up. STAROSTY  
 mgr inż. Ryszard Kozłmierowski  
 Naczelny Wydział Energetyki i Skarbu Państwa  
 Regionalny Ośrodek Energetyczny Suwałki

 mgr inż. Alicja Ogórek-Sulbik

KIEROWNIK ZESPÓŁU  
 Zarząd Drog Powiatowych  
 16-400 SUWAŁKI  
 ul. Ogrodowa 57  
 tel. 855-70-85 fax 857-92-21


PGE Dystrybucja S.A.  
 Oddział Białystok  
 Region Energetyczny Suwałki  
 Inżynier Biuro: ul. Piłsudskiego 1  
 tel. 85 873 82 00 fax 85 873 85 89

UWAGA:  
 ODCINKI SIĘCI WODOCIĄGOWEJ OZNACZONE KOLEJEM  
 ZIELONYM REALIZOWAĆ W TECHNOLOGII BEZWYKOPOWEJ

Z A K T A  
 Gospodarki Komunalnej i Mieszkalnictwa  
 (S-404) Jeleńsko, ul. Steneczna 3  
 tel. (087) 588-30-22, fax 842-10-07/72  
 ul. Steneczna 3, 16-404 Jeleńsko

Kierownik ZGKM  
 Wacław Watorzyński

LEGENDA:  
 istniejąca sieć wodociągowa  
 istniejąca sieć energetyczna  
 istniejąca sieć telekomunikacyjna  
 projektowana sieć wodociągowa  
 odcinki sieci wykonawcze metodą (BEZWYKOPOWA) przewiertu  
 zosum  
 hydrant p.poz.  
 węzeł sieci wodociągowej  
 ruro osłonowa  
 ZAKRES ODDZIAŁYWANIA

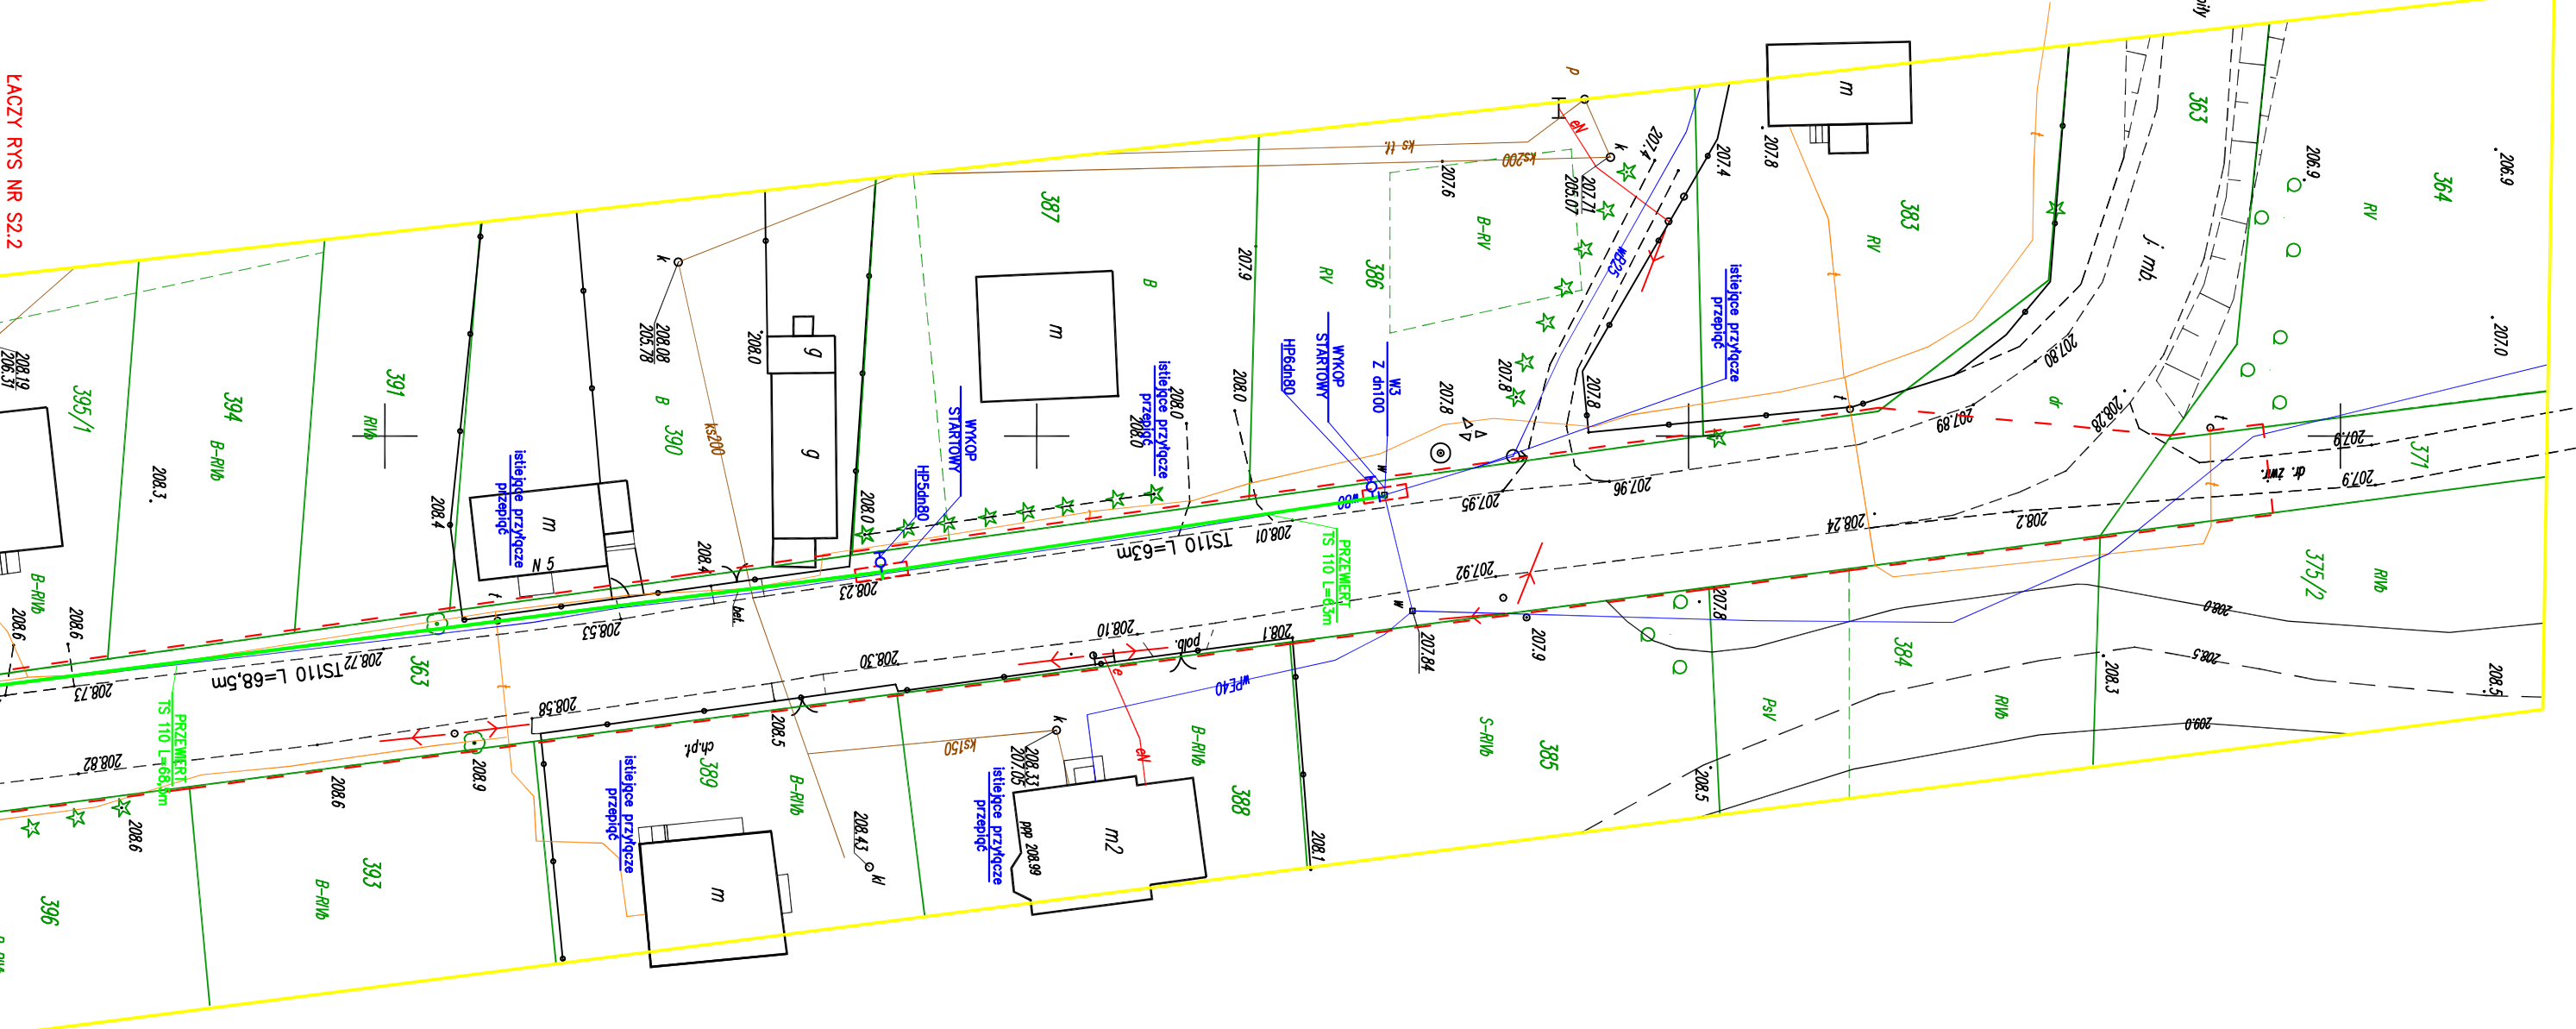

ŁACZY RYS NR S2.2

ŁACZY RYS NR S2.2

6005500.00  
8429700.00

Adresat projektu: Nazwa obiektu: Osiedle inwestycyjne SIEĆ WODOCIĄGOWA WRAZ Z UZROBNIENIEM		Skala: <b>1:500</b>
Adres: Jeleńsko, Kozłmierówka, gmina Jeleńsko, ul. Steneczna 3, 16-404 Jeleńsko		
Projektant: inż. T. Sidłowski		Nr rys: <b>S2.3</b>
Data: 09.2015r.		

**Geo-Marka**  
 Usługi Geodezyjne Marek Kozłmierowski  
 16-400 Suwałki, ul. Sikorskiego 2/6  
 tel. 603 974 9004, 800-mar@poczta2.pl  
 NIP: 64424154109, REGON: 32007892040

CPN P. 2012 2015 1036  
 2015 -10- 0 1  
**PODINSPEKTOR**  
 mgr inż. Alicja Ogórek-Sulbik