


PIK: 1946,00
 Skala 1:200/100

NASYP = 0,39m²
 WYKOP = 1,11m²

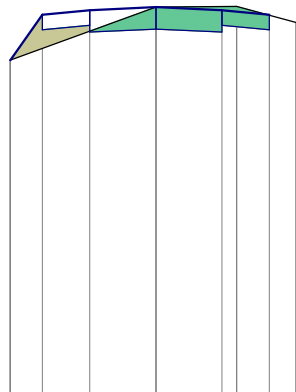


P.P. = 219,00

RZĘDNE PROJEKTOWANE	-223,40	-224,00	-224,06	-224,10	-224,06	-224,00
RZĘDNE KONSTRUKCJI						
RZĘDNE TERENU	223,40			224,10	224,11	223,90
ODLEGŁOŚCI	-3,86	-3,00	-1,75	0,00	1,75 2,14	3,00 3,70

PIK: 1981,85
 Skala 1:200/100

NASYP = 2,42m²
 WYKOP = 0,88m²

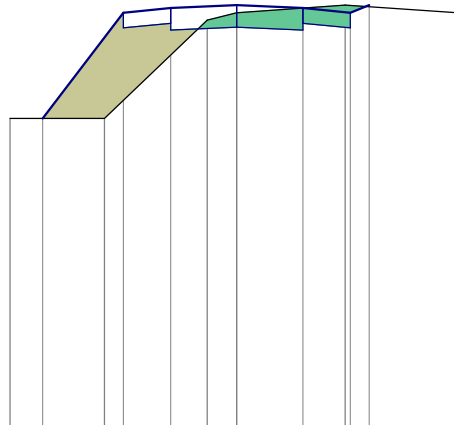


P.P. = 218,00

RZĘDNE PROJEKTOWANE	-222,10	-223,50	-223,56	-223,60	-223,56	-223,50	-223,60		
RZĘDNE KONSTRUKCJI									
RZĘDNE TERENU	222,10	222,10	223,40	223,50	223,60	223,60	223,50		
ODLEGŁOŚCI	-6,00	-5,13	-3,50 -3,00	-1,75	-0,78	0,00	1,75	2,87 3,00 3,50	5,85

PIK: 2014,00
 Skala 1:200/100

NASYP = 0,25m²
 WYKOP = 0,82m²

P.P. = 218,00

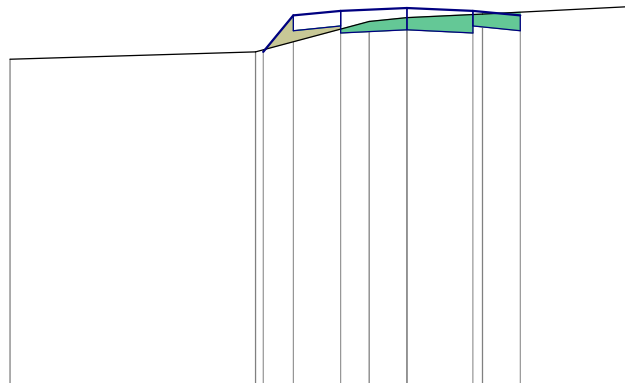


RZĘDNE PROJEKTOWANE			-222,40	-222,88	-222,94	-222,98	-222,94	-222,88				
RZĘDNE KONSTRUKCJI												
RZĘDNE TERENU	222,30		222,40		222,80	222,85	222,90		223,00			
ODLEGŁOŚCI	-10,50		-4,00	-3,80	-3,00	-1,75	-1,00	0,00	1,75	2,00	3,00	6,00

PIK: 2030,00
 Skala 1:200/100

NASYP = 0,58m²
 WYKOP = 0,08m²

P.P. = 217,00

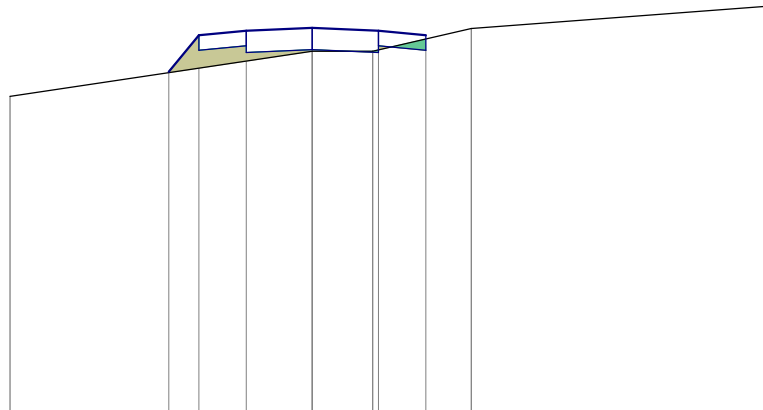


RZĘDNE PROJEKTOWANE			-221,53	-222,01	-222,07	-222,11	-222,07	-222,01			
RZĘDNE KONSTRUKCJI											
RZĘDNE TERENU	221,20				221,80	221,80	222,10		222,40		
ODLEGŁOŚCI	-8,00		-3,80	-3,00	-1,75	0,00	1,60	1,75	3,00	4,20	12,20

PIK: 2042,24
Skala 1:200/100

NASYP = 2,74m²
WYKOP = 0,00m²

P.P. = 216,00

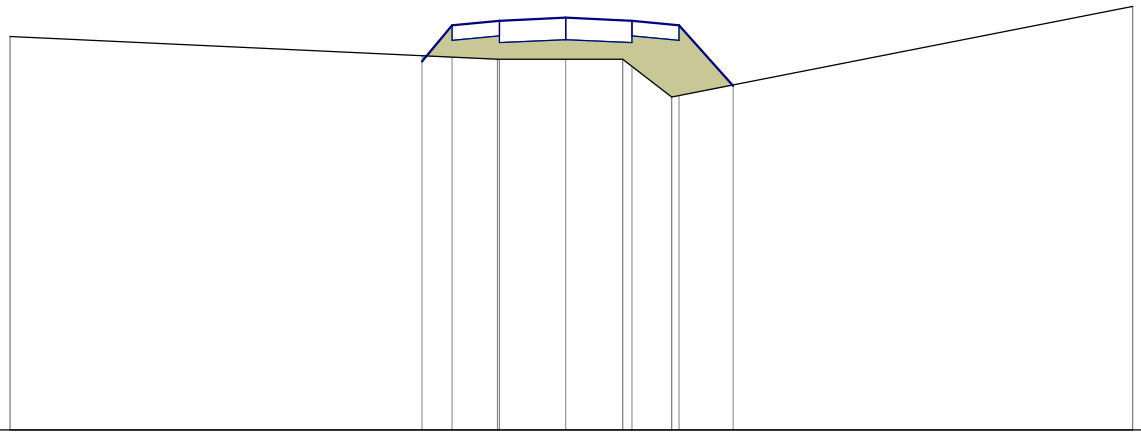


RZĘDNE PROJEKTOWANE				-220,87	-221,35	-221,41	-221,45	-221,41	-221,35	-220,55	
RZĘDNE KONSTRUKCJI											
RZĘDNE TERENU	221,20					220,90		220,90	220,40		221,60
ODLEGŁOŚCI	-14,70			-3,80	-3,00	-1,80	-1,75	0,00	1,51	2,80	15,00
									3,00	4,43	

PIK: 2070,81
Skala 1:200/100

NASYP = 0,14m²
WYKOP = 1,04m²

P.P. = 215,00

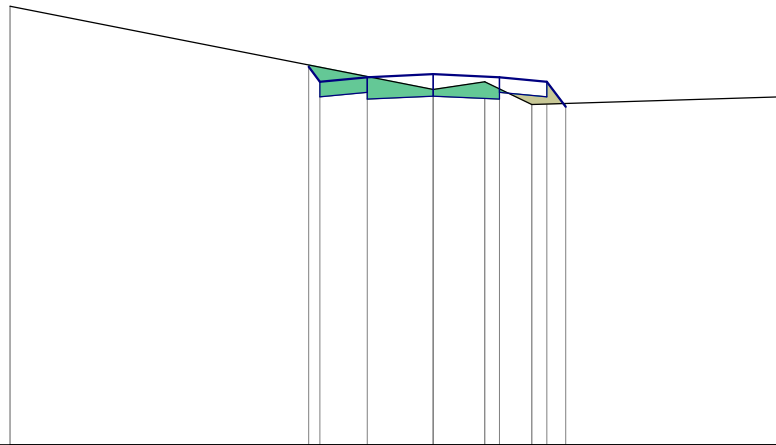


RZĘDNE PROJEKTOWANE				-220,00	-219,80	-219,86	-219,90	-219,86	-219,80	-219,47	
RZĘDNE KONSTRUKCJI											
RZĘDNE TERENU	220,80					219,70		219,80	219,50		219,60
ODLEGŁOŚCI	-11,20			-3,30	-3,00	-1,75	0,00	1,36	1,75	2,60	9,20
									3,00	3,50	

PIK: 2096,28
Skala 1:200/100

NASYP = 0,90m²
WYKOP = 0,31m²

P.P. = 213,00

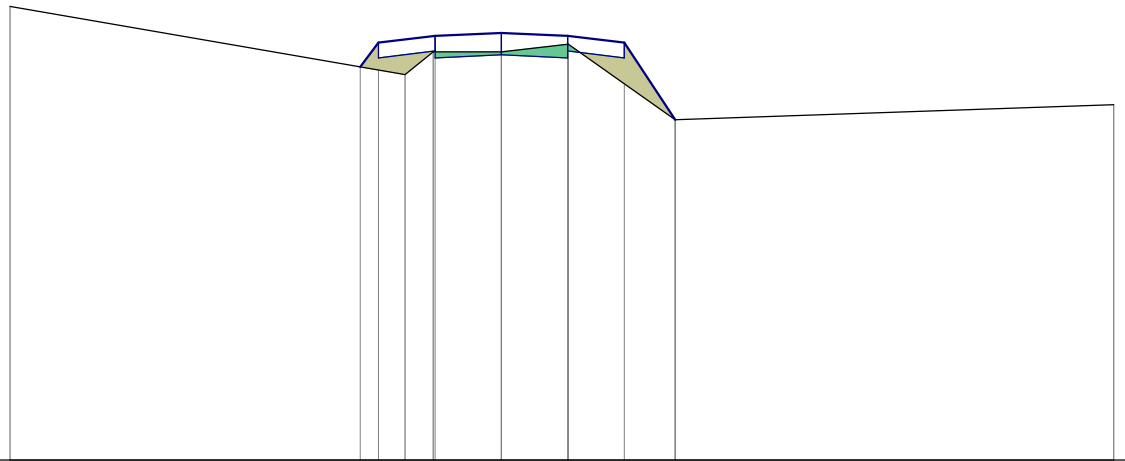


RZĘDNE PROJEKTOWANE				-218,20	-218,52	-218,61	-218,65	-218,61	-218,52	-217,50				
RZĘDNE KONSTRUKCJI														
RZĘDNE TERENU	-219,00				218,10	218,40	218,40	218,50		217,50	217,70			
ODLEGŁOŚCI	13,00			3,73	3,23	2,55	1,90	1,75	0,00	1,75	4,77	3,25	4,60	16,20

PIK: 2114,78
Skala 1:200/100

NASYP = 2,24m²
WYKOP = 0,00m²


P.P. = 212,00

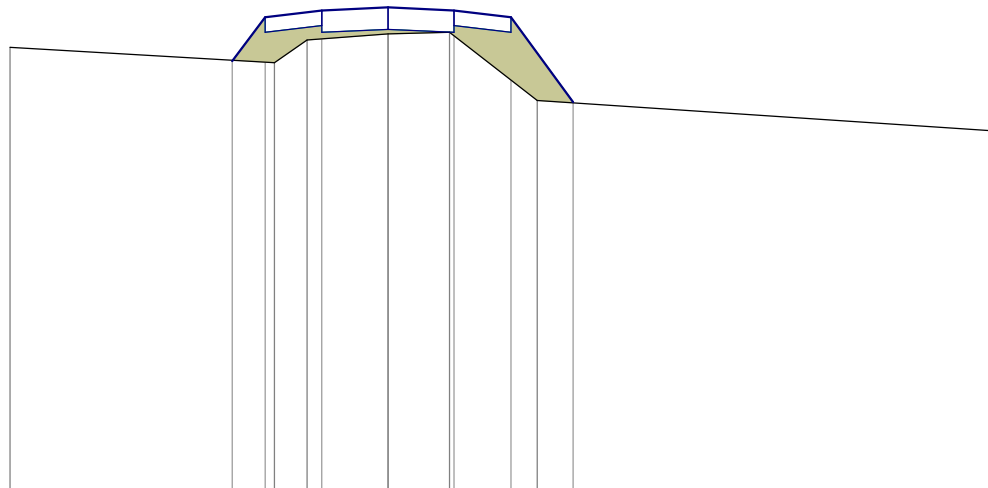

RZĘDNE PROJEKTOWANE					-217,72	-218,30	-218,39	-218,43	-218,39	-218,30	-217,18					
RZĘDNE KONSTRUKCJI																
RZĘDNE TERENU	-217,90					217,70	218,00	218,08	218,10	217,20		216,80				
ODLEGŁOŚCI	10,00				4,12	3,25	3,00	2,14	1,75	0,00	1,63	1,75	3,25	3,95	4,90	15,90

PIK: 2 135,24
 Skala 1:200/100

NASYP = 0,08m²
 WYKOP = 1,88m²

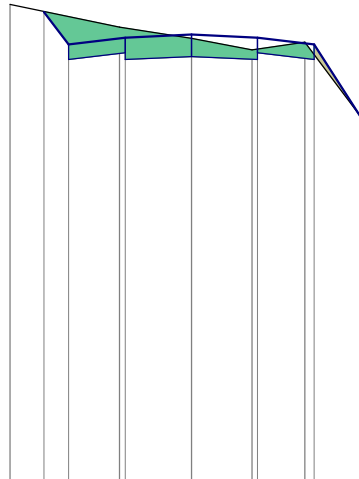


P.P. = 213,00

RZĘDNE PROJEKTOWANE	-219,20 -218,77	-218,86	-218,90	-218,86	-218,77	-217,80
RZĘDNE KONSTRUKCJI						
RZĘDNE TERENU	219,30	219,00	218,85	218,70	218,80	217,80
ODLEGŁOŚCI	-4,80 -3,90 -3,25	1,90 -1,75	0,00	1,60 1,75	3,00 3,25	4,49

PIK: 2 166,88
 Skala 1:200/100

NASYP = 0,13m²
 WYKOP = 0,69m²

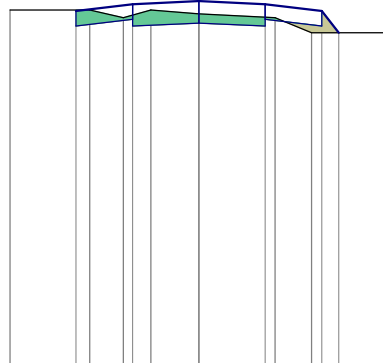


P.P. = 214,00

RZĘDNE PROJEKTOWANE	-218,69	-218,78	-218,82	-218,78	-218,69 -218,40	
RZĘDNE KONSTRUKCJI						
RZĘDNE TERENU	218,70	218,70	218,60	218,70	218,40	218,40
ODLEGŁOŚCI	-5,00	-3,25 -2,69	-2,00 -1,75 -1,27	0,00	1,75 2,01 2,98 3,25 3,70	5,00

PIK: 2182,96
 Skala 1:200/100

NASYP = 0,00m²
 WYKOP = 3,08m²

P.P. = 213,00

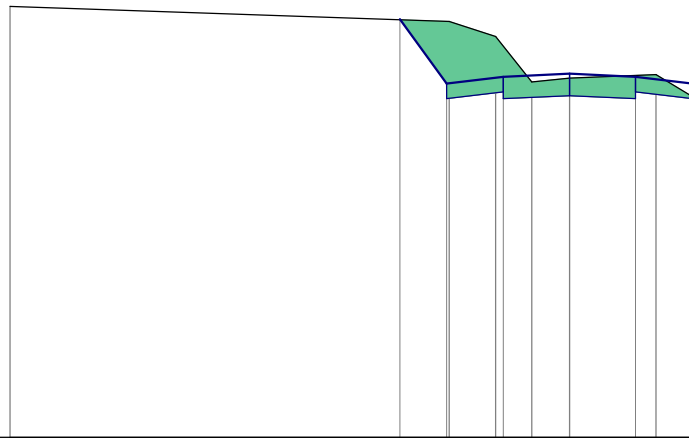


RZĘDNE PROJEKTOWANE			-218,53	-217,68	-217,77	-217,81	-217,77	-217,68				
RZĘDNE KONSTRUKCJI												
RZĘDNE TERENU	-14,80 - 218,70			218,50	218,30	217,70	217,75	217,80	217,50			
ODLEGŁOŚCI		-4,48	-3,25	-3,16	-1,95	-1,75	-1,00	0,00	1,75	2,29	3,25	3,27

PIK: 2200,00
 Skala 1:200/100

NASYP = 2,30m²
 WYKOP = 0,03m²

P.P. = 211,00

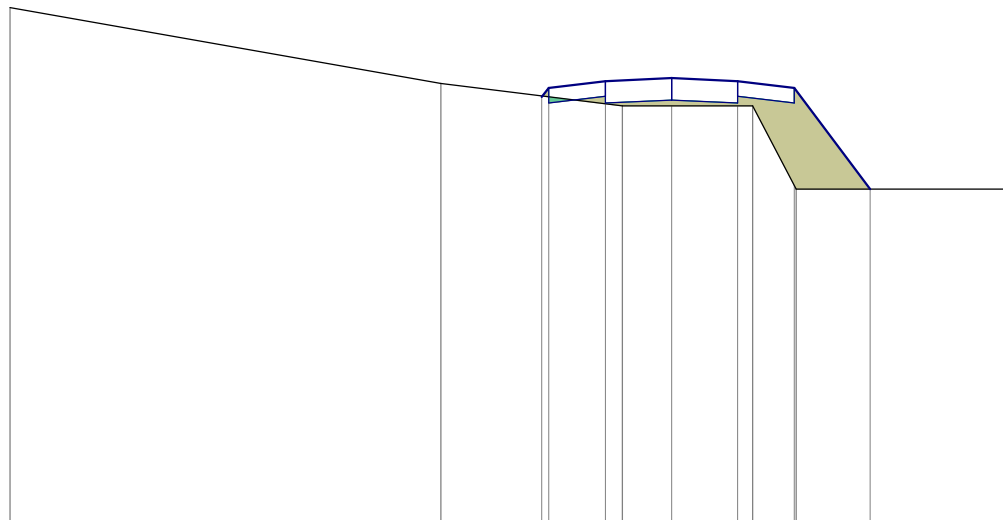


RZĘDNE PROJEKTOWANE					-216,62	-216,74	-216,83	-216,87	-216,83	-216,74	-215,40			
RZĘDNE KONSTRUKCJI														
RZĘDNE TERENU	-17,50 - 217,80			-6,10 - 216,80			-1,75 - 216,50			1,75 - 216,50	3,25 - 215,40	8,80 - 215,40		
ODLEGŁOŚCI					-3,43	-3,25	-1,30	0,00	1,75	2,15	3,25	3,30	5,25	8,80

PIK: 2212,65
 Skala 1:200/100

NASYP = 3,90m²
 WYKOP = 0,00m²

P.P. = 211,00

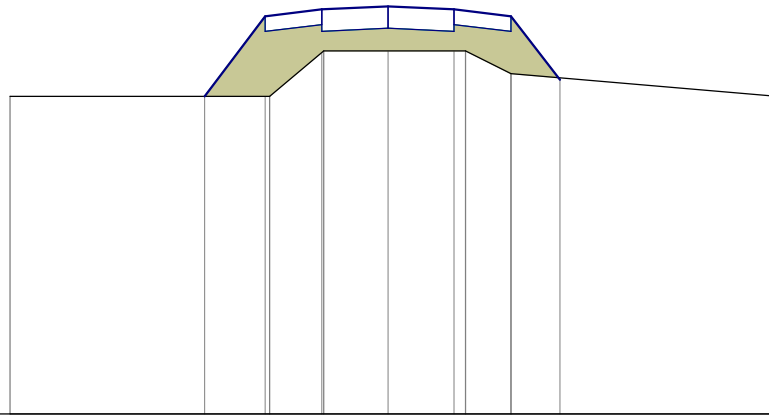


RZĘDNE PROJEKTOWANE		-215,20	-216,26	-216,35	-216,39	-216,35	-216,26	-215,42		
RZĘDNE KONSTRUKCJI										
RZĘDNE TERENU	-215,20	215,20	215,20	215,80		215,80	215,50		215,20	
ODLEGŁOŚCI	-10,00		-4,85	-3,25 -3,13	-1,75 -1,70	0,00	1,75 2,05	3,25	4,55	10,30

PIK: 2231,41
 Skala 1:200/100

NASYP = 0,47m²
 WYKOP = 0,52m²

P.P. = 211,00

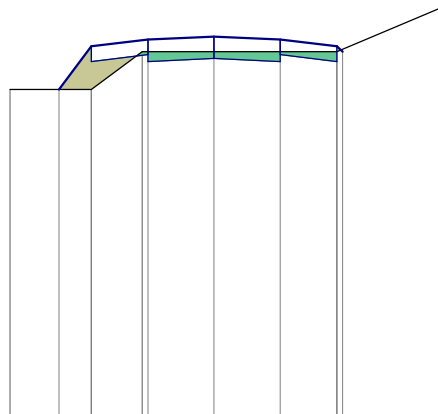


RZĘDNE PROJEKTOWANE		-215,30	-215,87	-215,96	-216,00	-215,96	-215,87	-215,80	
RZĘDNE KONSTRUKCJI									
RZĘDNE TERENU	-215,30	215,30	215,30	215,80		215,80	215,80		216,40
ODLEGŁOŚCI	-5,40	-4,10	-3,25	-1,90 -1,75	0,00	1,75	3,25 3,40		6,10

PIK: 2331,41
 Skala 1:200/100

NASYP = 0,96m²
 WYKOP = 0,00m²

P.P. = 212,00

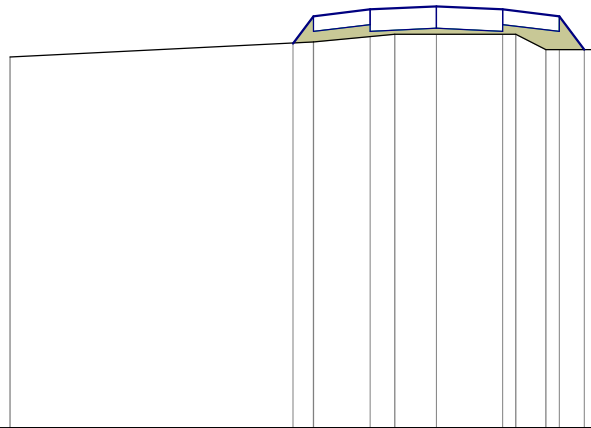


RZĘDNE PROJEKTOWANE				-217,08	-217,44	-217,53	-217,57	-217,53	-217,44	-217,00				
RZĘDNE KONSTRUKCJI														
RZĘDNE TERENU	216,90			217,10		217,20		217,20	217,00	217,00				
ODLEGŁOŚCI	-11,28			-3,79	-3,25	-1,75	-1,10	0,00	1,75	2,10	2,90	3,25	3,91	4,50

PIK: 2391,82
 Skala 1:200/100

NASYP = 0,04m²
 WYKOP = 2,79m²

P.P. = 211,00

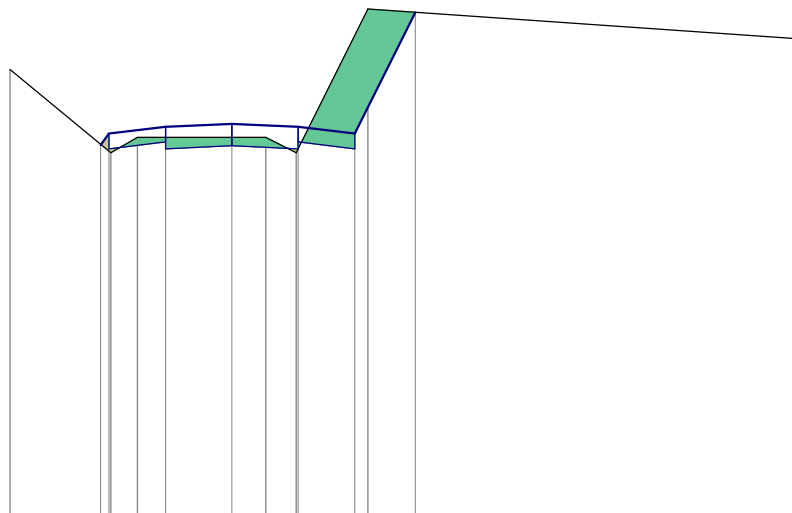


RZĘDNE PROJEKTOWANE		-215,90	-216,05	-216,14	-216,18	-216,14	-216,05	-217,65					
RZĘDNE KONSTRUKCJI													
RZĘDNE TERENU	216,90	215,80	216,00	216,00	215,80	217,70		217,30					
ODLEGŁOŚCI	-5,87	-3,47	-3,25	-2,50	-1,75	0,00	0,90	1,70	1,75	3,25	3,60	4,85	15,10

PIK: 2407,17
 Skala 1:200/100

NASYP = 1,53m²
 WYKOP = 0,22m²

P.P. = 209,00

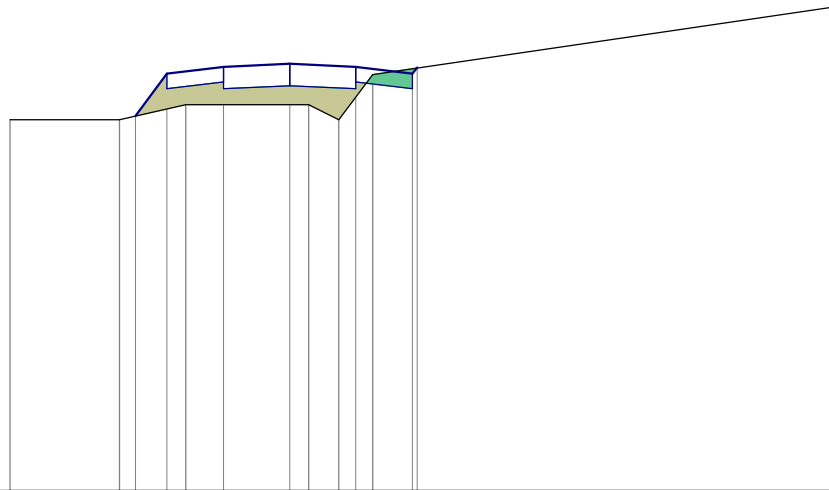


RZĘDNE PROJEKTOWANE		-213,95	-214,51	-214,60	-214,64	-214,60	-214,51	-214,59					
RZĘDNE KONSTRUKCJI													
RZĘDNE TERENU	-213,90	-213,90	-214,10		-214,10	-213,90	-214,50		-215,40				
ODLEGŁOŚCI	-7,40	-4,50	-3,25	-2,75	-1,75	0,00	0,50	1,30	1,75	2,20	3,25	3,57	14,50

PIK: 2430,59
 Skala 1:200/100

NASYP = 4,24m²
 WYKOP = 0,00m²


P.P. = 206,00

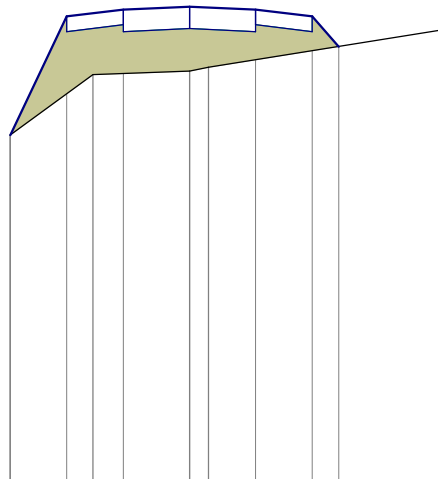

RZĘDNE PROJEKTOWANE	-210,60	-212,17	-212,26	-212,30	-212,26	-212,17	-211,77			
RZĘDNE KONSTRUKCJI										
RZĘDNE TERENU	210,60	211,40		211,45	211,50			212,00		
ODLEGŁOŚCI	-4,75	-3,25	-2,55	-1,75	0,00	0,50	1,75	3,25	3,95	6,75

PIK: 2461,53
 Skala 1:200/100

NASYP = 2,19m²
 WYKOP = 0,19m²

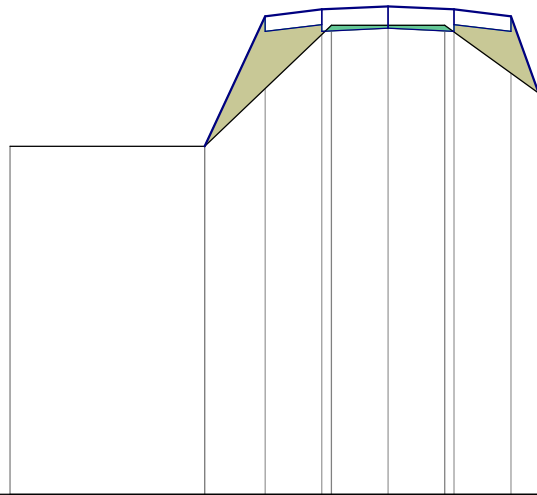


P.P. = 204,00

RZĘDNE PROJEKTOWANE		-208,60	-210,32	-210,41	-210,45	-210,41	-210,32	-209,30
RZĘDNE KONSTRUKCJI								
RZĘDNE TERENU	208,60	208,60		210,20		210,20		209,30
ODLEGŁOŚCI	-10,00	-4,85	-3,25	-1,75	0,00	1,50	1,75	3,25
				-1,50				3,99

PIK: 2478,70
 Skala 1:200/100

NASYP = 2,21m²
 WYKOP = 0,00m²

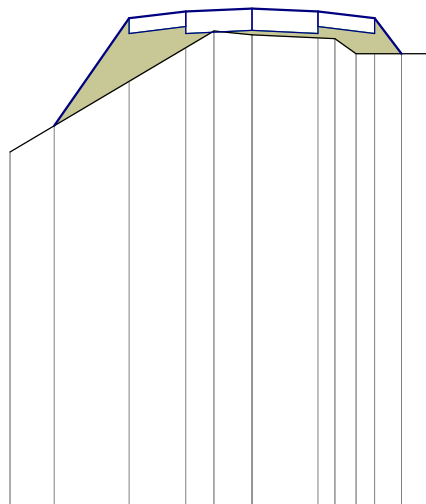


P.P. = 204,00

RZĘDNE PROJEKTOWANE	-209,05	-210,47	-210,56	-210,60	-210,56	-210,47	-210,00
RZĘDNE KONSTRUKCJI							
RZĘDNE TERENU	208,70		210,30	210,25	210,20	210,00	210,00
ODLEGŁOŚCI	-6,40	-5,23	-3,25	-1,75	-1,00	0,00	1,75
							2,20
							2,76
							3,25
							3,96
							4,70

PIK: 2497,29
 Skala 1:200/100

NASYP = 0,13m²
 WYKOP = 0,72m²

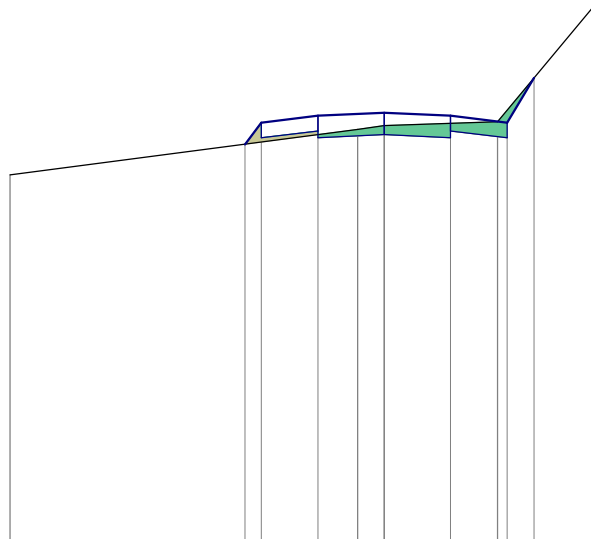


P.P. = 206,00

RZĘDNE PROJEKTOWANE			-211,30								
RZĘDNE KONSTRUKCJI			-211,59								
RZĘDNE TERENU	210,90					211,50			211,60		213,10
ODLEGŁOŚCI	-9,90		-3,68		-1,75	-0,70		0,00	1,75		5,50
			-3,25			211,55			3,00		
									3,25		
									3,96		

PIK: 2517,63
 Skala 1:200/100

NASYP = 0,02m²
 WYKOP = 1,12m²

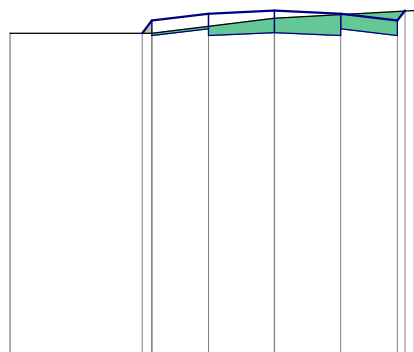


P.P. = 209,00

RZĘDNE PROJEKTOWANE			-213,30								
RZĘDNE KONSTRUKCJI			-213,47								
RZĘDNE TERENU	213,30					213,50			213,60		
ODLEGŁOŚCI	-7,00		-3,50		-1,75	0,00		1,75	3,25		
			-3,25						3,45		
									3,70		

PIK: 2539,18
 Skala 1:200/100

NASYP = 0,01m²
 WYKOP = 0,97m²

P.P. = 208,00

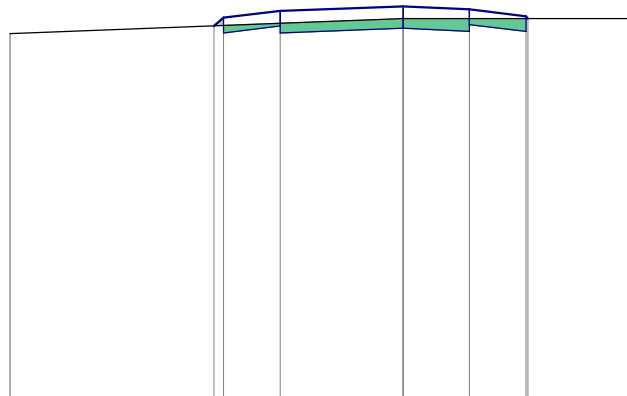


RZĘDNE PROJEKTOWANE			-212,90	-213,01		-213,16	-213,12	-213,03	-213,00	
RZĘDNE KONSTRUKCJI										
RZĘDNE TERENU	212,80					213,00				213,00
ODLEGŁOŚCI	-10,40		-5,00	-4,75	-3,25	0,00	1,75	3,25	3,50	6,11

PIK: 2561,51
 Skala 1:200/100

NASYP = 0,19m²
 WYKOP = 2,03m²

P.P. = 207,00

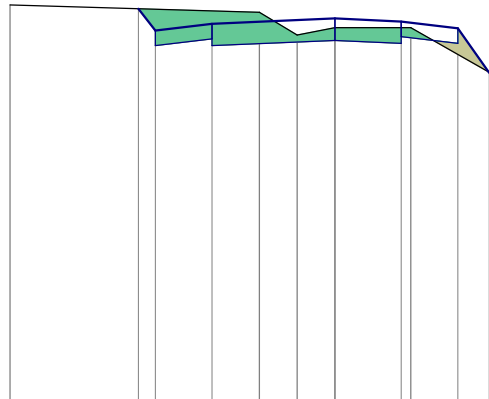


RZĘDNE PROJEKTOWANE			-212,25	-211,96		-212,12	-212,08	-211,99	-211,40				
RZĘDNE KONSTRUKCJI													
RZĘDNE TERENU	212,30				212,20	211,90	212,00		211,40				
ODLEGŁOŚCI	-8,60		-5,20	-4,75	-3,25	-2,00	-1,00	0,00	1,75	2,00	3,25	4,08	4,10

PIK: 2591,20
Skala 1:200/100

NASYP = 0,81m²
WYKOP = 0,03m²

P.P. = 206,00

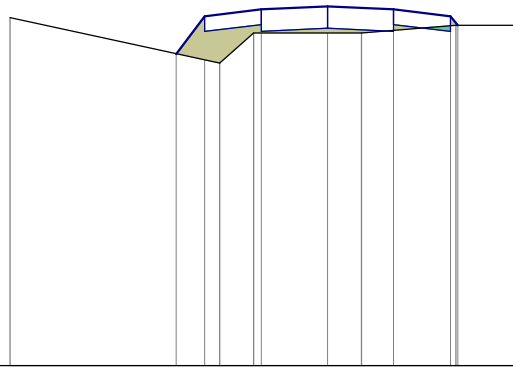


RZĘDNE PROJEKTOWANE		-210,12	-210,62	-210,71	-210,75	-210,71	-210,62	-210,50					
RZĘDNE KONSTRUKCJI													
RZĘDNE TERENU	210,60	210,00	210,40	210,40	210,40	210,50	210,50	210,50					
ODLEGŁOŚCI	-8,40	-4,00	-3,25	-2,85	-1,95	-1,75	0,00	0,90	1,75	3,25	3,40	3,45	5,00

PIK: 2624,06
Skala 1:200/100

NASYP = 0,30m²
WYKOP = 0,35m²

P.P. = 204,00

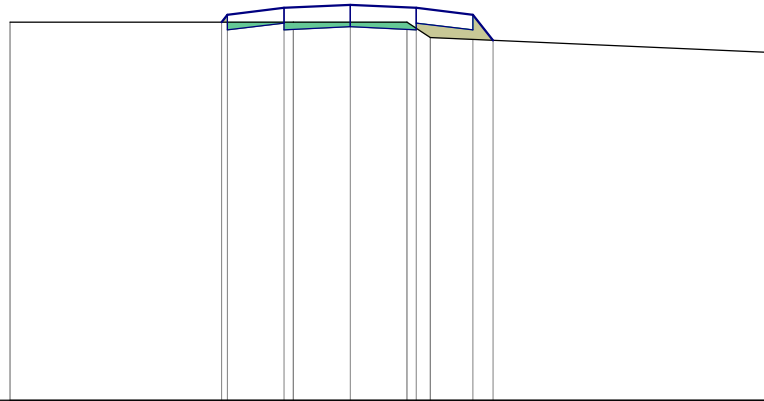

RZĘDNE PROJEKTOWANE		-209,00	-209,10	-209,19	-209,23	-209,19	-209,10	-208,76				
RZĘDNE KONSTRUKCJI												
RZĘDNE TERENU	209,00	209,00	209,00	209,00	209,00	208,80	208,60	208,60				
ODLEGŁOŚCI	-9,00	-3,40	-3,25	-1,75	-1,50	0,00	1,50	1,75	2,12	3,25	3,78	11,20