


ul. Litania 2C lok. 26			
TEMA	Podstawa stanu wyjściowego i propozycja zmian z załączonymi wyliczeniami kosztów	PROJEKT	BUDOWANY
OBIEKT	ZESPÓŁ SZKÓŁ W JELENIEWIE	BRANŻA	ELEKTR.
RYTUŚ	JELENIEWSKI UL. SUWAŃSKA 51	SKALA	1:50
PROJ.	WYMIANA OPRAW RZUT PARTERU	DATA	XIII, 2015r.
		DATA	XIII, 2015r.
		PODS.	2

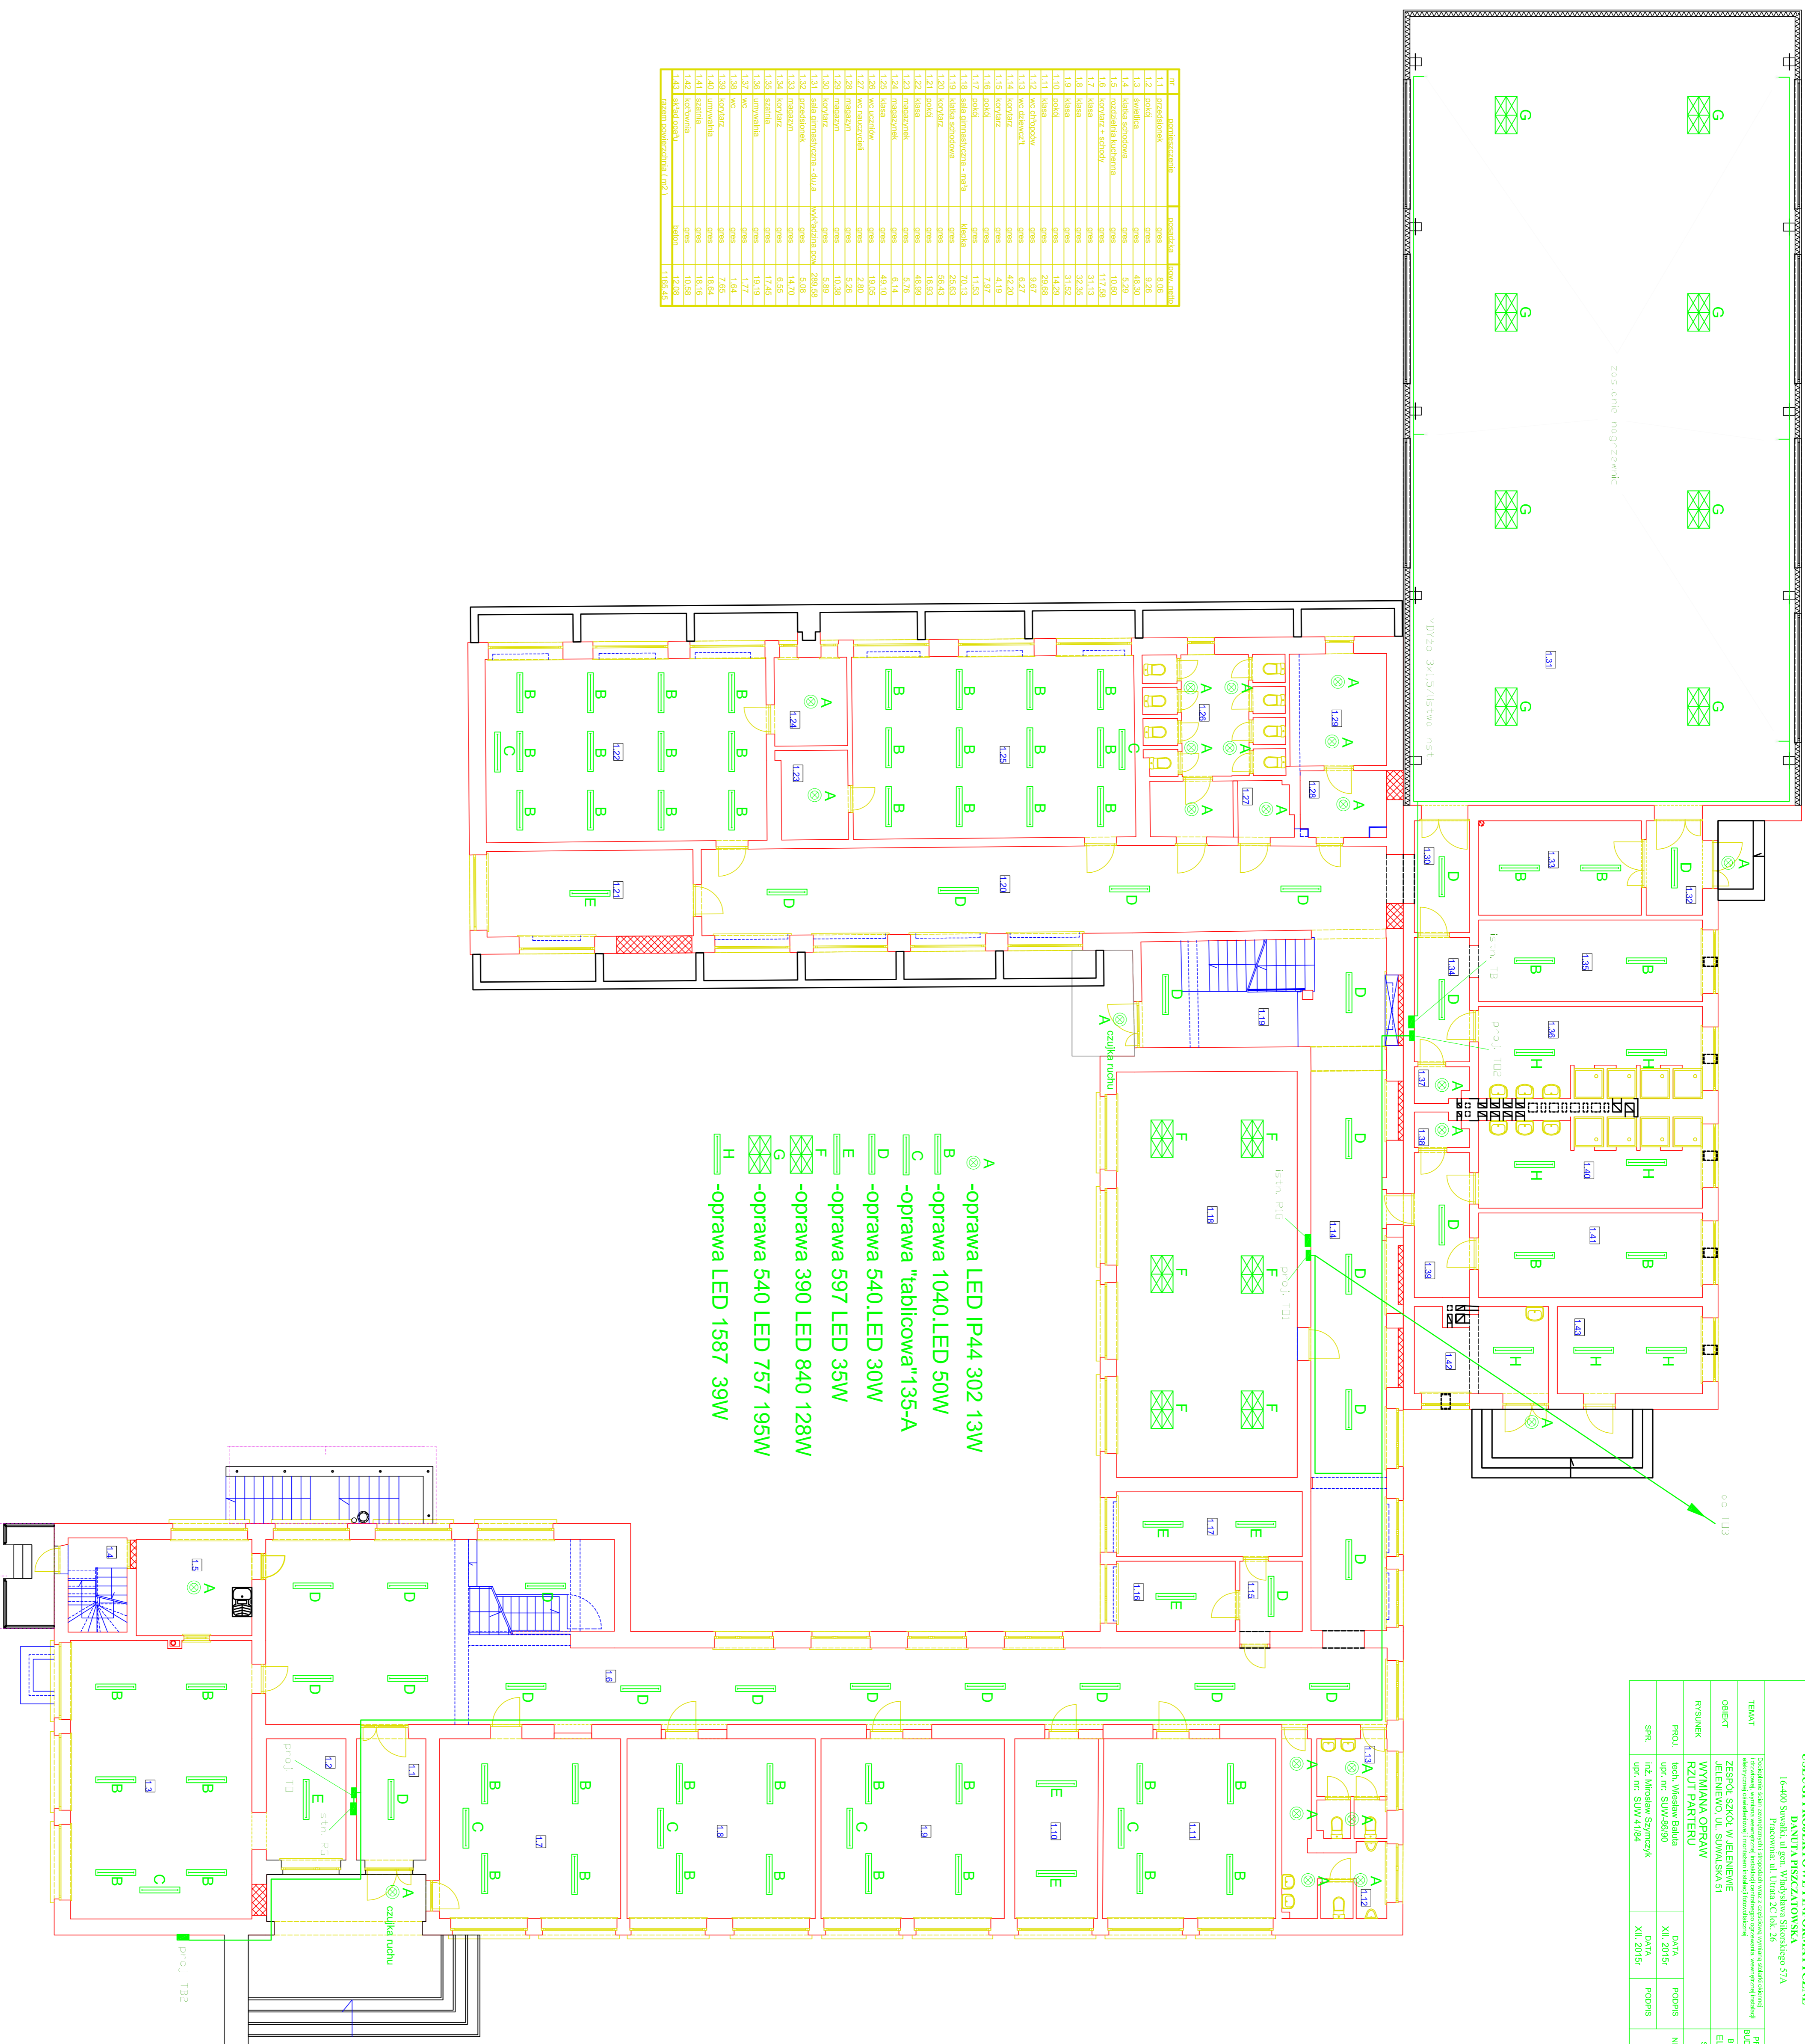


- A - oprawa LED IP44 302 13W
- B - oprawa 1040.LED 50W
- C - oprawa "tablicowa"135-A
- D - oprawa 540.LED 30W
- E - oprawa 597 LED 35W
- F - oprawa 390 LED 840 128W
- G - oprawa 540 LED 757 195W
- H - oprawa LED 1587 39W