


USŁUGI PROJEKTOWE I INFORMACYJNE			
OBJEKT: ZESPÓŁ SZKÓŁ W JELENIEWIE JELENIEWO, UL. SIWAŁSKA 51		SZKOLA	
PROJEKCIŚĆ: WYMIANA OPRAW RZUT PIĘTRA		150	
PROJEKTANT: inż. Wiesław Bałala		INŻ. PWS	
SPRZ. inż. Mirosław Szymczyk		3	

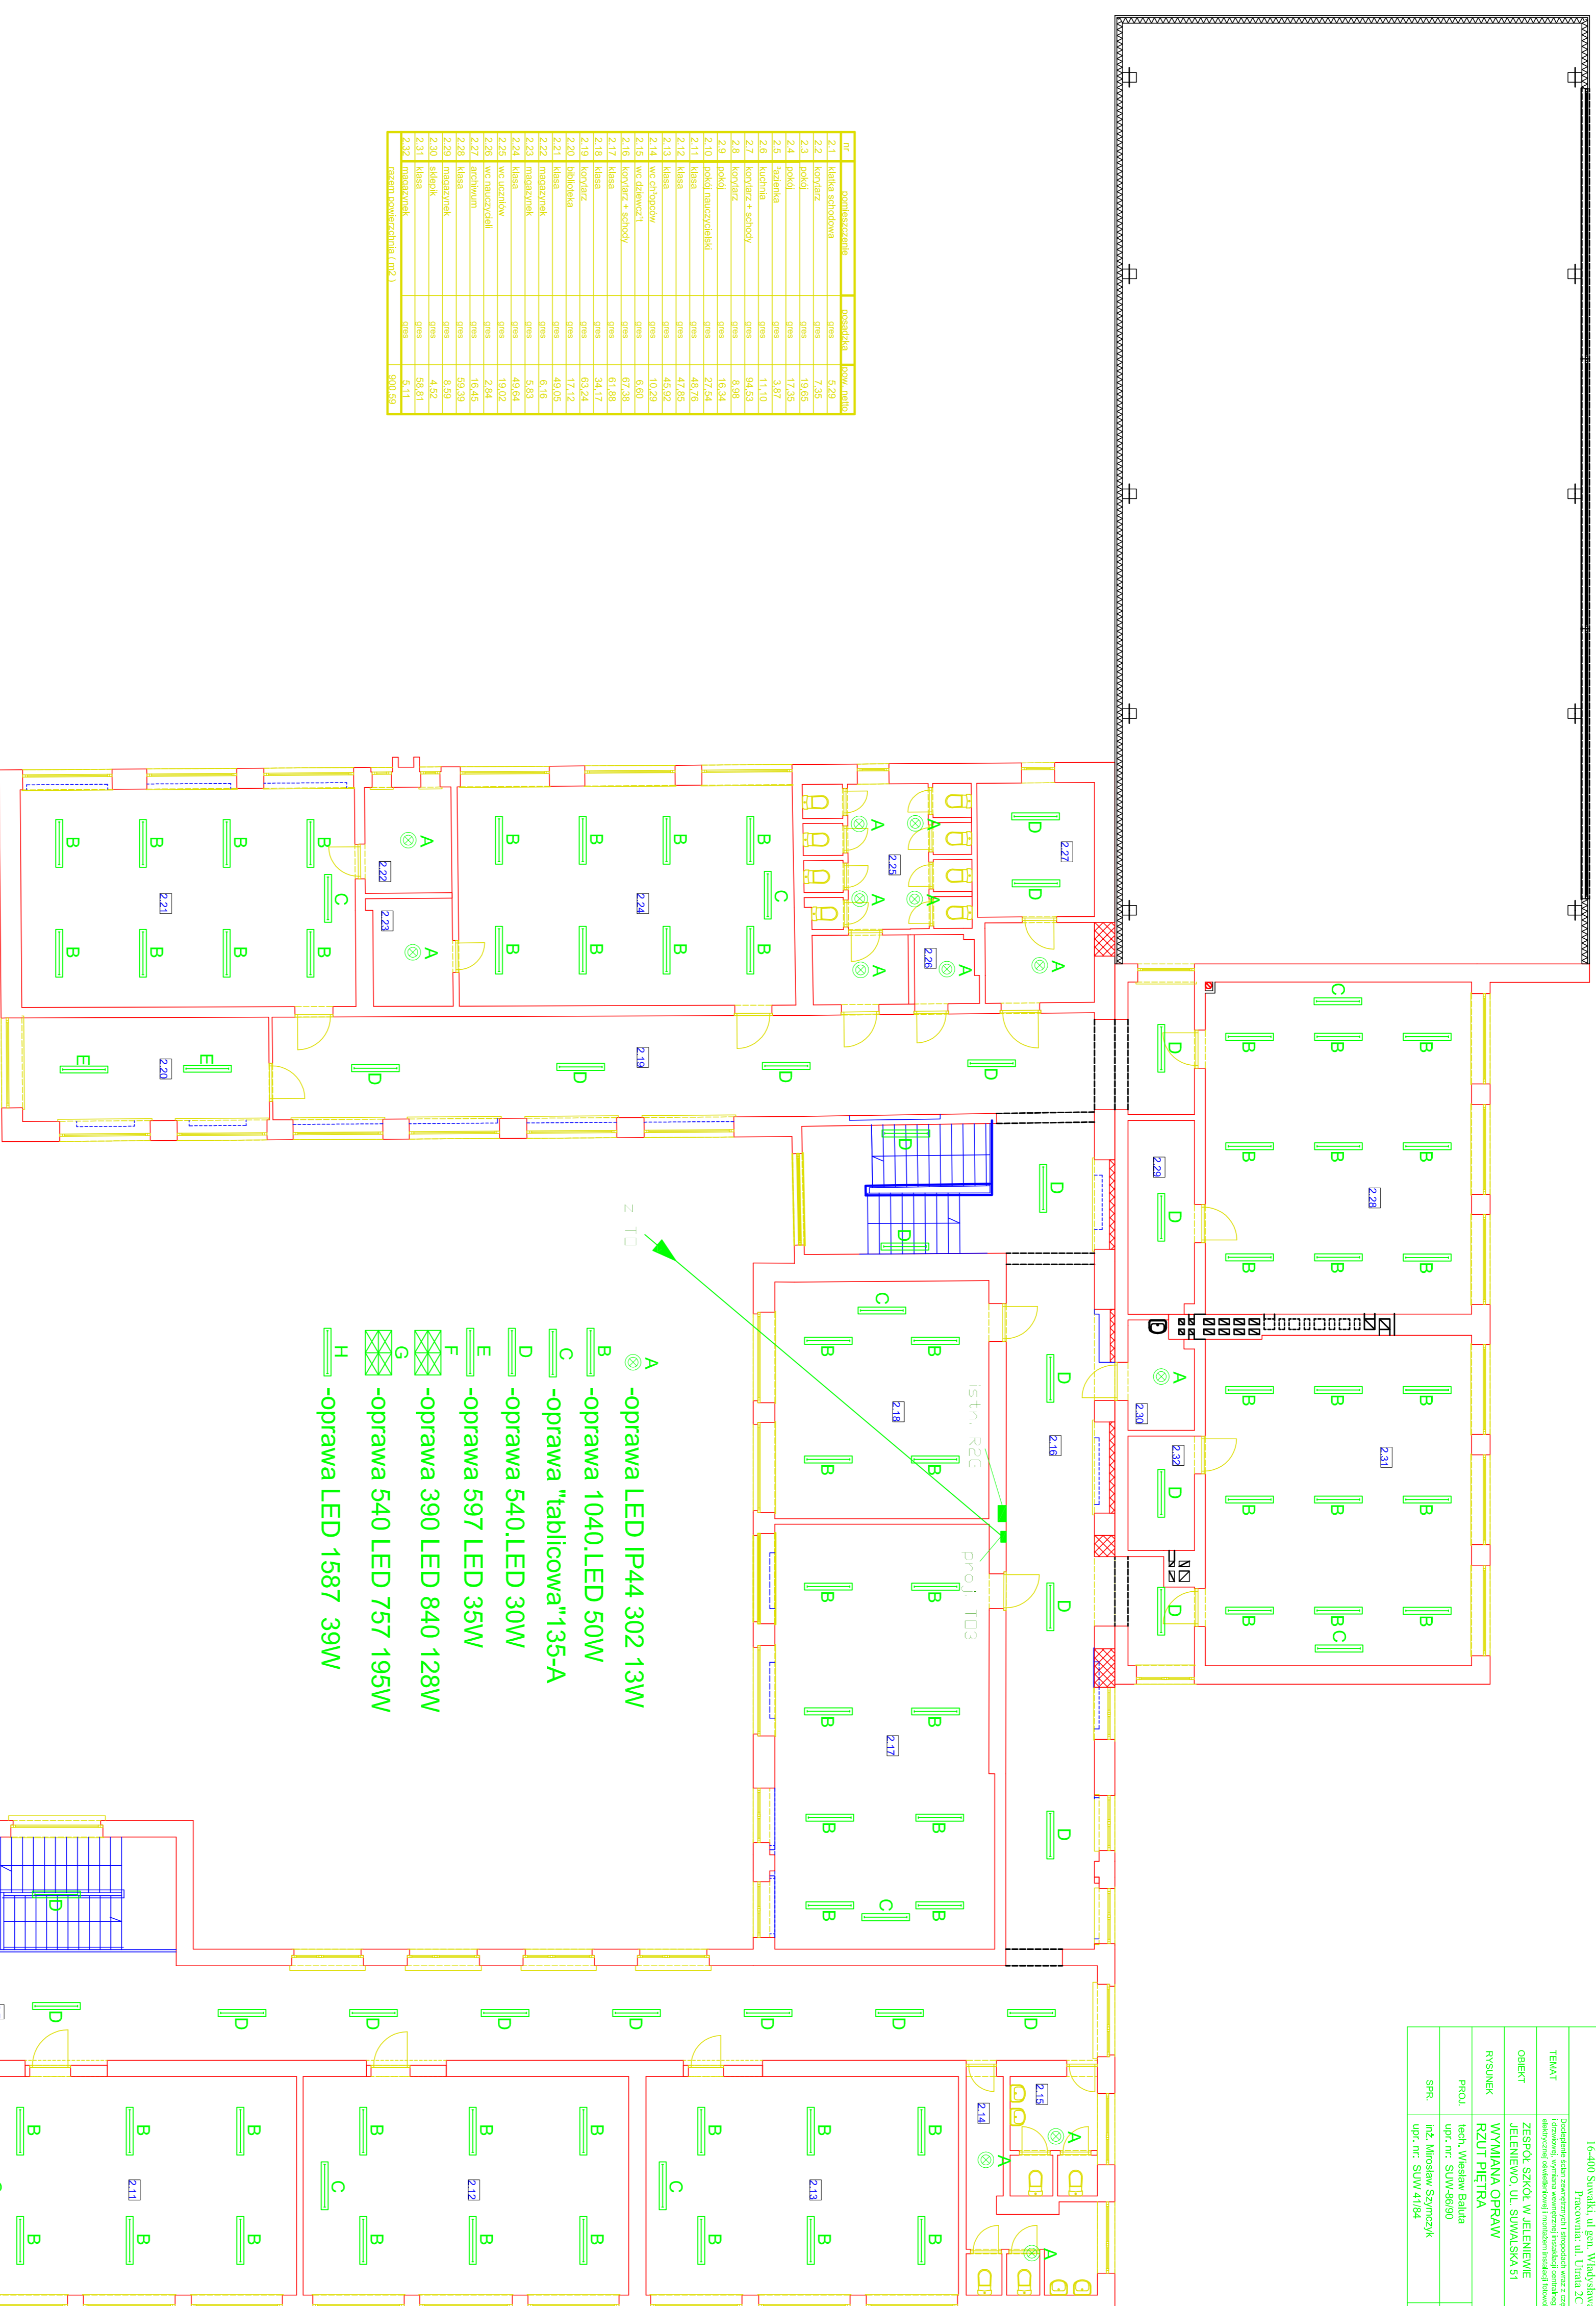

- A -oprawa LED IP44 302 13W
- B -oprawa 1040.LED 50W
- C -oprawa "tablicowa"135-A
- D -oprawa 540.LED 30W
- E -oprawa 597 LED 35W
- F -oprawa 390 LED 840 128W
- G -oprawa 540 LED 757 195W
- H -oprawa LED 1587 39W