


	Muzeum Śląskie ul. Dobrowolskiego 1 40-205 Katowice
temat	Inwentaryzacja architektoniczno - budowlana galerii wystawowych
adres	ul. Korfańskiego 3 40-005 Katowice
tytuł rysunku	Rzut poziomy galerii - parter
skala	1:50
data	27.08.2017
wykonł	Mieczysław Cwirdur - sekcja wystawiennicza

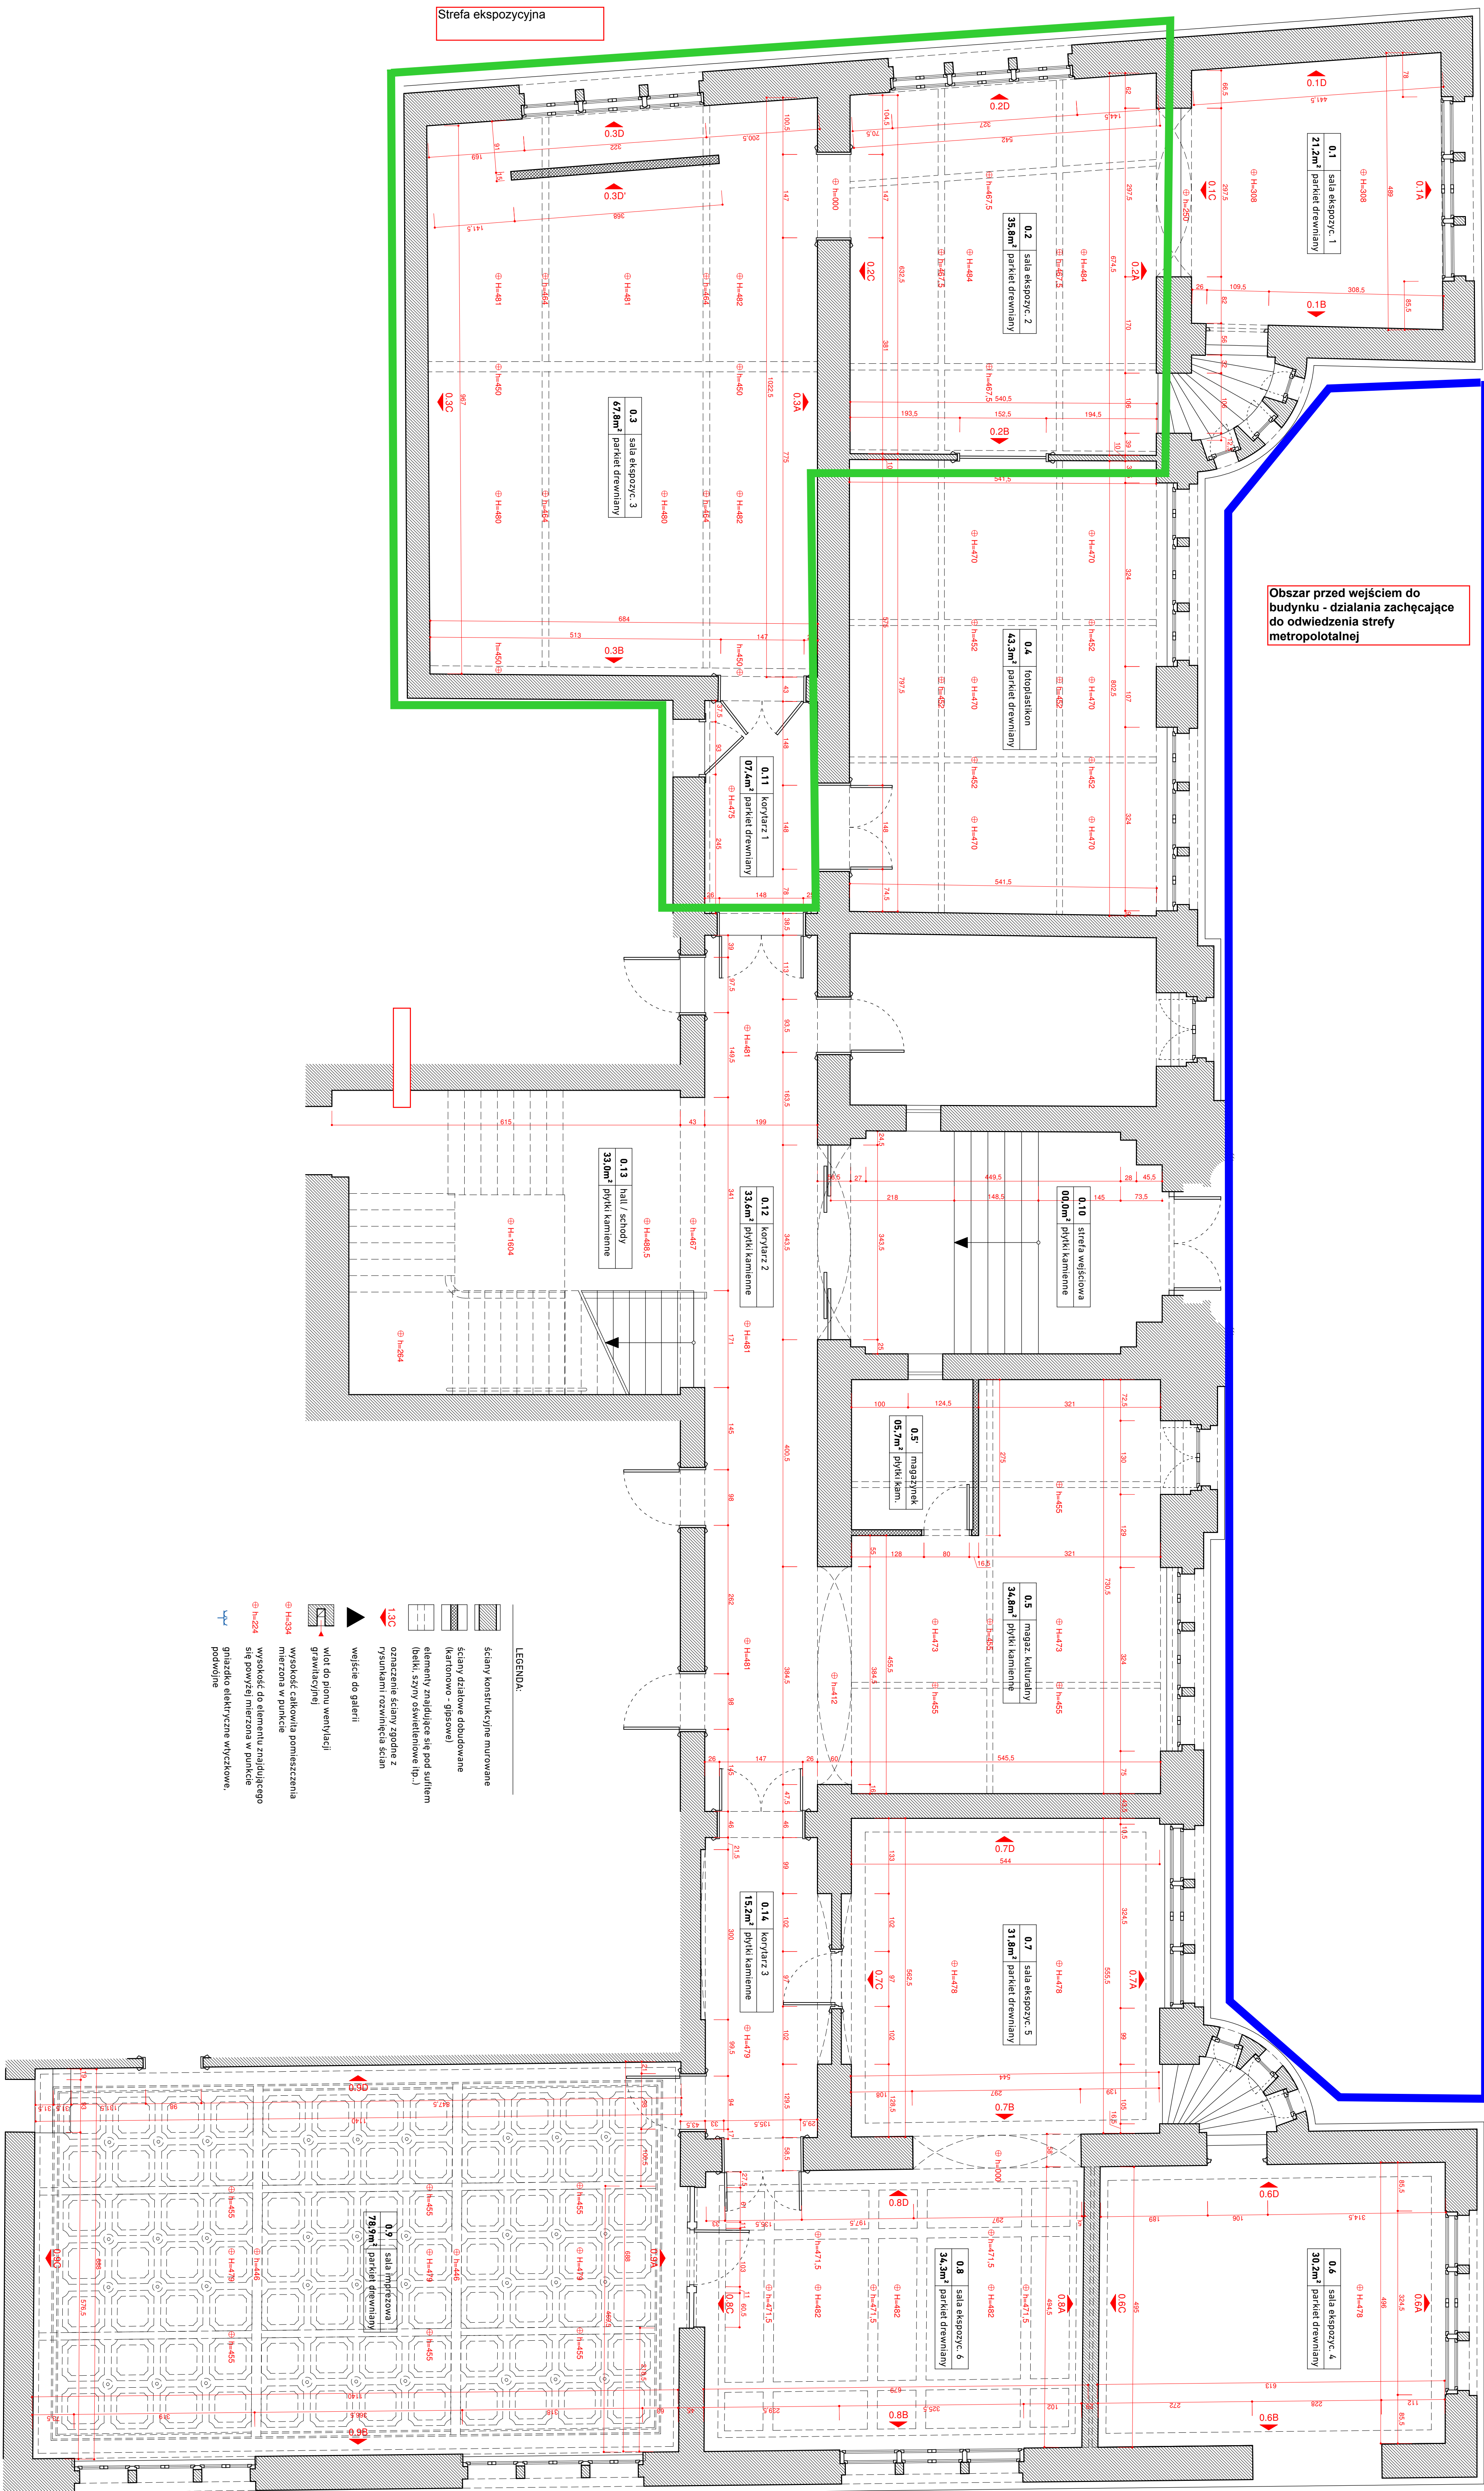

Załącznik nr 1 do OPZ
rzut przestrzeni budynku Muzeum Śląskiego