
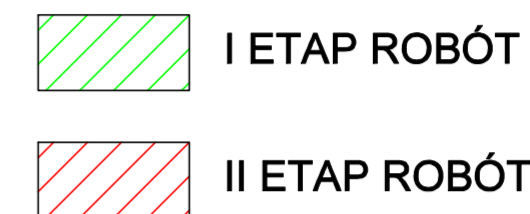


Zakres robót:

- demontaż istniejących warstw dachowych (pianki PUR oraz papy),
- wykonanie nowych warstw dachowych
 - papa wierzchniego krycia, np. ICOPAL Extradach Top 5,2 Szybki Profil SBS
 - papa podkładowa wentylacyjna, np. ICOPAL BAZA 3 Szybki Syntan SBS
 - grunt, np. Siplast Primer Szybki Grunt SBS
 - wełna mineralna gr. 80 mm, mocowana mechanicznie, np. ROCKWOOL MONROCK MAX E
 - wełna mineralna gr. 50 mm, mocowana mechanicznie, np. ROCKWOOL HARDROCK MAX E
 - folia paroizolacyjna polietylenowa,
- wykonanie obróbek blacharskich z blachy stalowej powlekanej

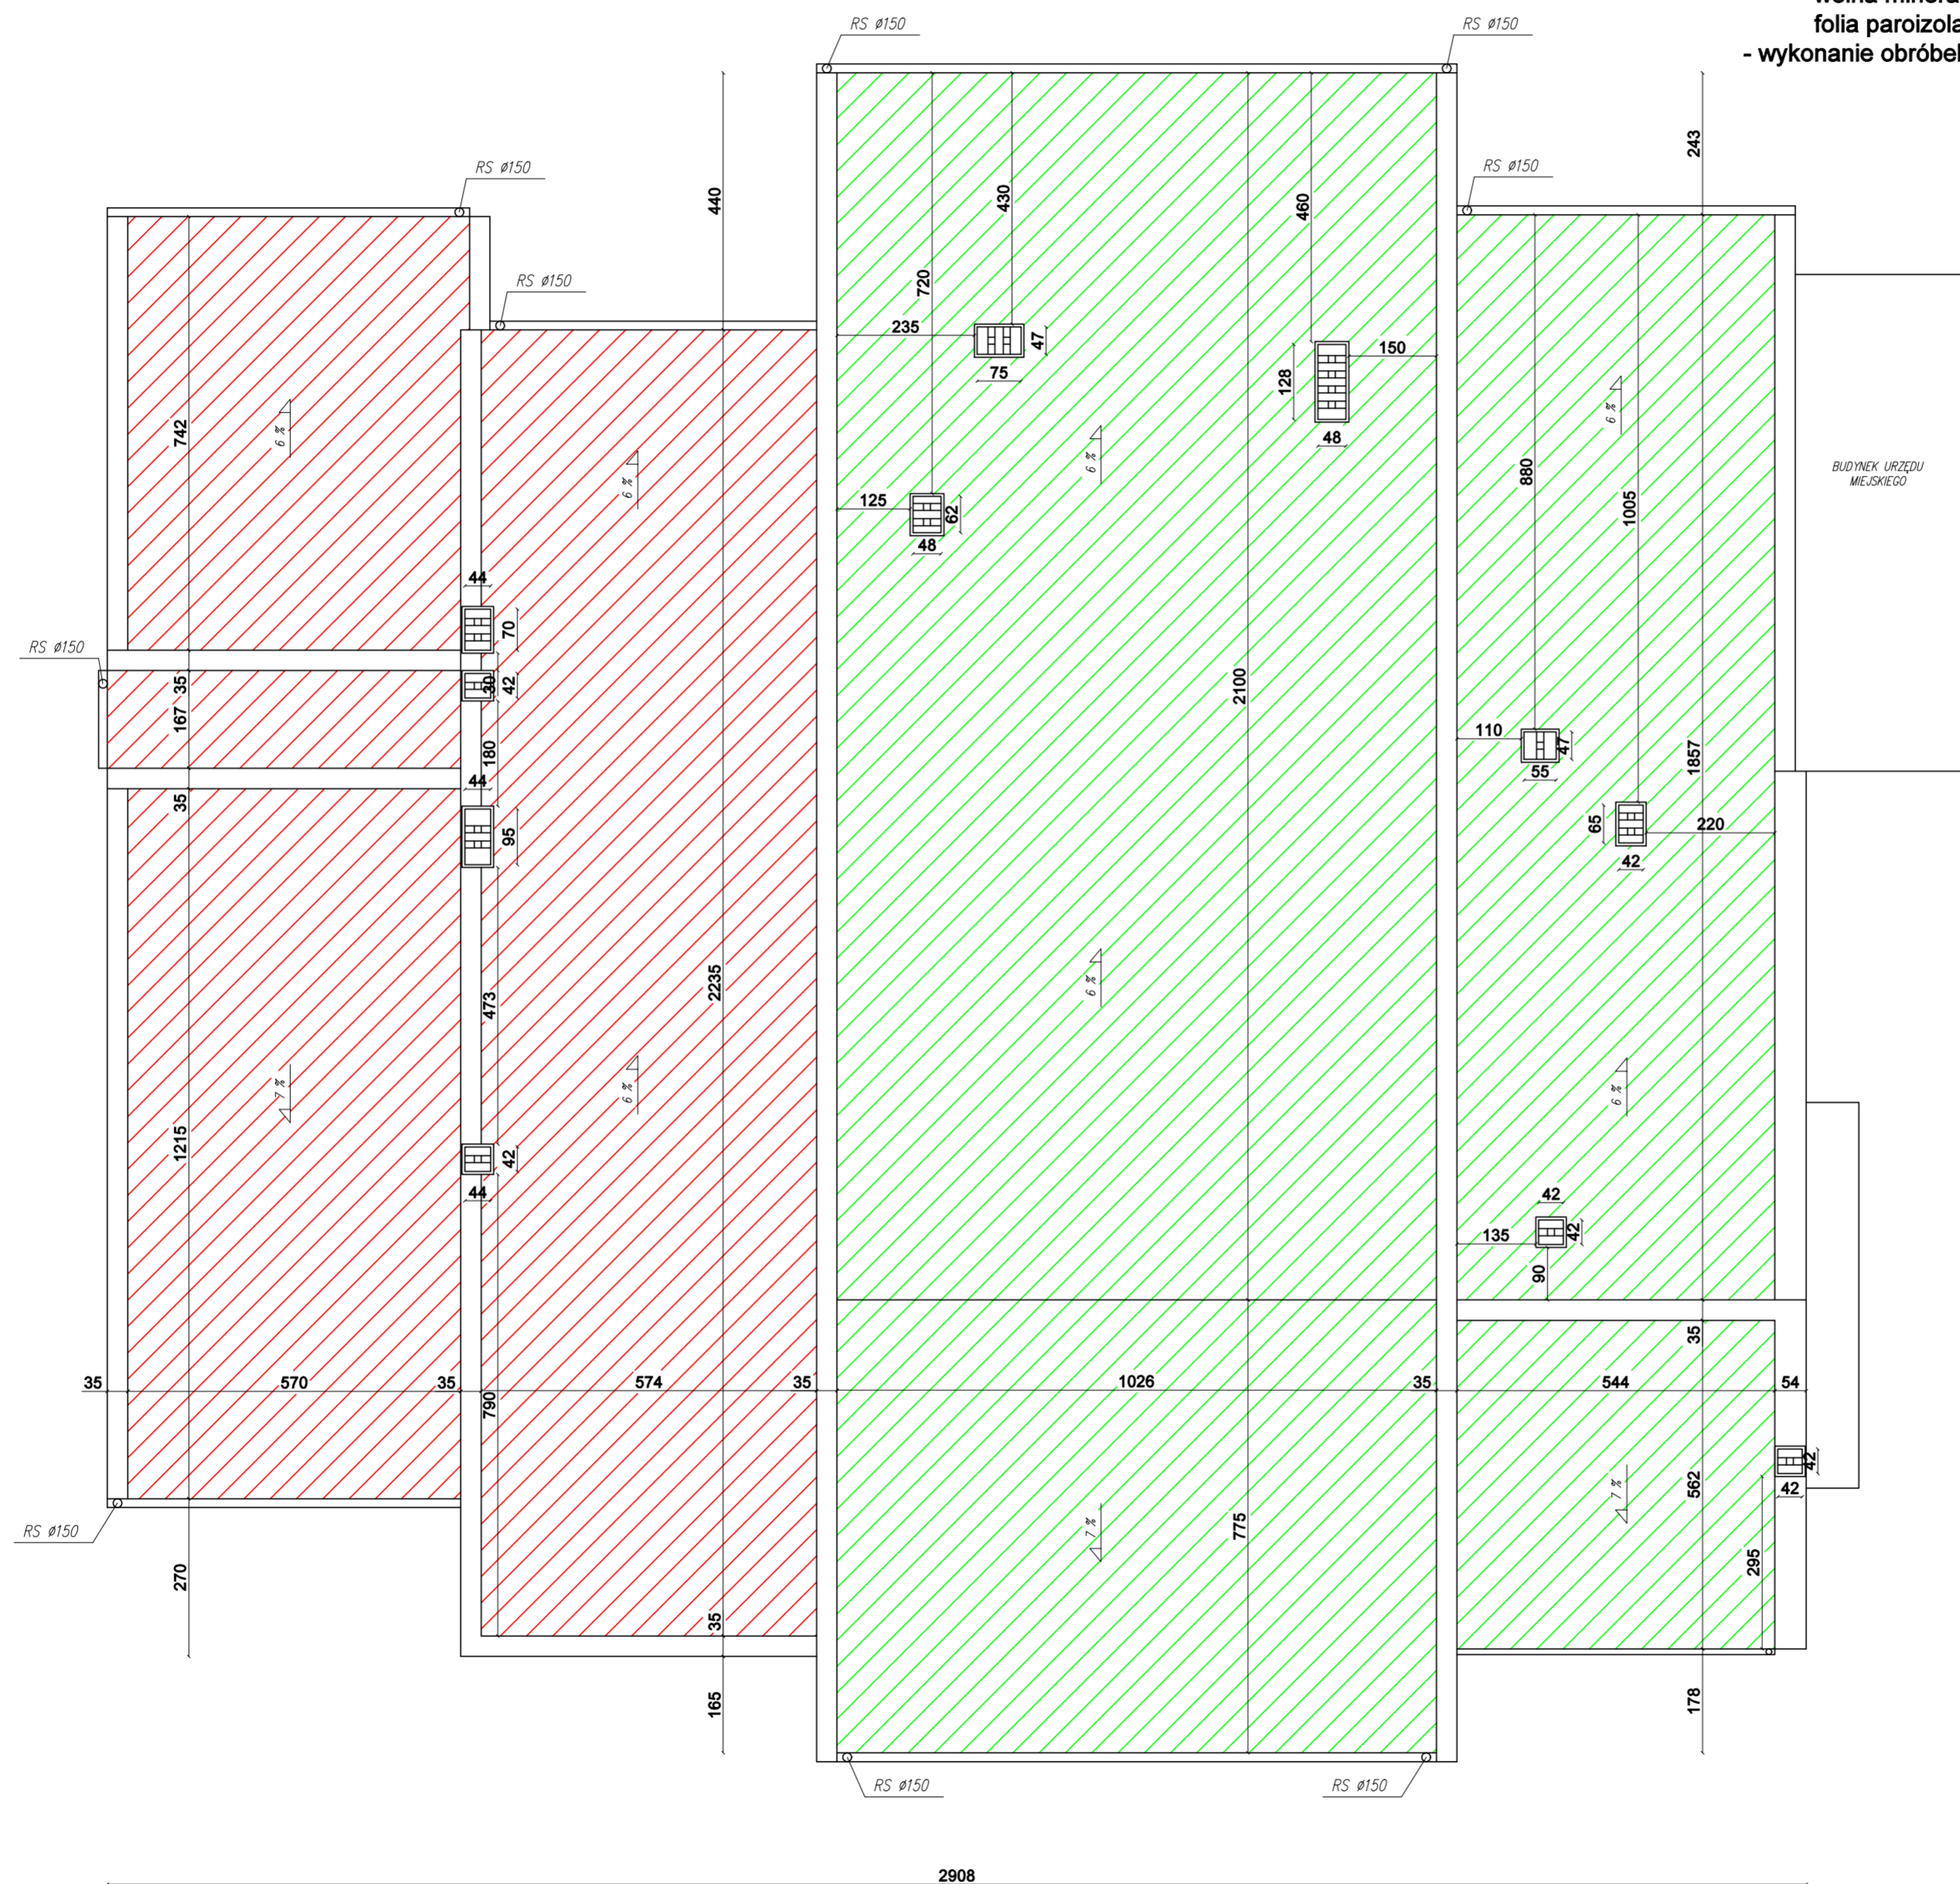

BOB

BIURO OBSŁUGI BUDOWY

MAREK FRELEK

WYKONAWCA	BOB Biuro Obsługi Budowy Marek Frelek Nadzór, Projektowanie, Kosztorysowanie ul. Powstańców Warszawy 14 05-420 Józefów NIP: 532 00 59 29 tel. 602 614 793	
TEMAT	REMONT DACHU BUDYNKU MIEJSKIEGO OŚRODKA KULTURY W JÓZEFOWIE	
BRANZA	BUDOWLANA	
ADRES	DZ. NR EW. 30 OBR. 44 ul. Kardynała Wyszyńskiego 1 05-420 JÓZEFÓW	
INWESTOR	MIEJSKI OŚRODEK KULTURYW JÓZEFOWIE UL. KARD. STEFANA WYSZYŃSKIEGO 1 05-420 JÓZEFÓW	
OPRACOWAŁA	Antonina Bachmat	
OPRACOWAŁ	mgr inż. Marek Frelek nr upr. St-526/85	
RYSUNEK	RZUT DACHU	
NR RYS.	SKALA	DATA
1	1:100	MARZEC 2021

PROJEKT CHRONIONY PRAWEM AUTORSKIM WSZELKIE ZMIANY, POWIELANIE, WYKORZYSTYWANIE BEZ ZGODY AUTORA - ZABRONIONE!