| Rewizja: | | | | |
|---|---|---|---|---|
| Rev. | Rysunek: | Data: | Podpis: | Uwagi: |
| A | Projekt koncepcyjny | 06/2009 | | |
| B | Projekt budowlany | 11/2009 | | |
| C | Projekt wykonawczy | 12/2009 | | |

| ZESTAWIENIE POWIERZCHNI PARTERU | | | |
|---|---|---|---|
| STREFA WEJŚCIOWA I ADMINISTRACYJNA | | | |
| 0/1 | WIATROŁAP | gres | 8,44 |
| 0/2 | WC | gres | 3,25 |
| 0/3 | POM. BIUROWE | wykł. dywan. | 13,61 |
| 0/4 | POM. BIUROWE | wykł. dywan. | 16,74 |
| 0/5 | POM. BIUROWE | wykł. dywan. | 18,61 |
| 0/6 | ANEKS KUCHENNY | gres | 3,15 |
| 0/7 | SEKRETARIAT | wykł. dywan. | 23,49 |
| 0/8 | POM. PORZĄDKOWE | gres | 3,08 |
| 0/9 | WC DAMSKIE | gres | 3,22 |
| 0/10 | WC MĘSKIE | gres | 4,79 |
| 0/11 | WC N/P | gres | 3,61 |
| 0/12 | KOMUNIKACJA WC | gres | 11,40 |
| 0/13 | SZATNIA OKRYĆ WIERZCH. | gres | 17,64 |
| 0/14 | KOMUNIKACJA WINDY | gres | 4,34 |
| 0/15 | WINDA | syst. | 2,24 |
| 0/16 | SKLEPIK | gres | 8,74 |
| 0/17 | POM. ZABAW DLA DZIECI | wykł. dywan. | 14,95 |
| 0/18 | SERWEROWNIA | w.antyelektrost. | 11,67 |
| 0/19 | POM.OCHRONY | w.antyelektrost. | 10,73 |
| 0/20 | HOL KOMUNIKACYJNY | gres | 202,77 |
| 0/21 | PUNKT KASOWY | gres | 8,83 |
| 0/22 | WC N/P | gres | 4,51 |
| 0/23 | KOMUNIKACJA WC | gres | 2,93 |
| 0/24 | WC MĘSKIE | gres | 3,55 |
| STREFA WEJŚCIOWA I ADMINISTRACYJNA RAZEM: | | | 406,29 |
| STREFA PŁYWALNI | | | |
| 0/25 | POM. RATOWNIKÓW | pf. basenowe | 20,07 |
| 0/26 | POM. SANITARNE | pf. basenowe | 5,10 |
| 0/27 | POM. I POMOCY | pf. basenowe | 8,08 |
| 0/28 | POM. MAGAZYNOWE | w.antyelektrost. | 8,17 |
| 0/29 | KOMUNIKACJA | gres | 101,89 |
| 0/30 | ZESPÓŁ SZATNOWY I | pf. basenowe | 54,47 |
| 0/31 | ZESPÓŁ SANITARNY I | pf. basenowe | 31,96 |
| 0/32 | MAGAZYN SPRZĘTU | pf. basenowe | 9,66 |
| 0/33 | ZESPÓŁ SANITARNY II | pf. basenowe | 31,02 |
| 0/34 | ZESPÓŁ SZATNOWY II | pf. basenowe | 54,47 |
| 0/35 | POM.WÓZKÓW | pf. basenowe | 6,15 |
| 0/36 | POM.PORZĄDKOWE | gres | 2,84 |
| 0/37 | ZESPÓŁ SZATN.–SAN.OS. N/P | pf. basenowe | 28,48 |
| 0/38 | KLATKA SCHODOWA | gres | 12,85 |
| 0/39 | PRZEDSIONEK | gres | 5,55 |
| 0/40 | ZAPLECZE SOCJALNE PERS. | gres | 16,02 |
| 0/41 | TOALETA PERSONELU | gres | 5,03 |
| 0/42 | MAGAZYN SPRZĘTU | pf. basenowe | 31,91 |
| 0/43 | JACUZZI | pf.basenowe | 21,63 |
| 0/44 | POM.PORZĄDKOWE | pf.basenowe | 3,38 |
| 0/45 | NIECKA SPORTOWA | system.PVC | 312,75 |
| 0/46 | NIECKA REKREACYJNA | system.PVC | 92,60 |
| 0/46a | NIECKA BRODZIKA | system.PVC | 12,40 |
| 0/47 | PLAŻA BASENOWA | pf.basenowe | 335,22 |
| 0/48 | WIDOWNIA | pf.basenowe | 66,99 |
| STREFA PŁYWALNI RAZEM: | | | 1278,69 |
| STREFA SPA | | | |
| 0/49 | POM.PORZĄDKOWE | gres | 3,54 |
| 0/50 | SOLARIUM | gres | 10,27 |
| 0/51 | ZESPÓŁ SZATN.–SAN.DAMSKI | pf.basenowe | 13,45 |
| 0/52 | ZESPÓŁ SZATN.–SAN.MĘSKI | pf.basenowe | 13,55 |
| 0/53 | ZESPÓŁ SAUN | pf.basenowe | 85,56 |
| 0/54 | WC | pf.basenowe | 3,73 |
| 0/55 | POM.REHABILITACYJNE | gres | 21,58 |
| 0/56 | SALA ĆWICZEŃ | wykł. elast. | 73,74 |
| 0/57 | POM.MASAŻU | gres | 12,41 |
| 0/58 | POM. INSTRUKTORÓW | gres | 8,15 |
| 0/59 | POM. SANITARNE | gres | 5,47 |
| 0/60 | RECEPCJA | gres | 5,11 |
| 0/61 | KOMUNIKACJA | gres | 48,19 |
| 0/62 | WIATROŁAP | gres | 6,98 |
| STREFA SPA RAZEM: | | | 311,73 |
| KRĘGIELNIA | | | |
| 0/63 | POM. PORZĄDKOWE | gres | 6,88 |
| 0/64 | WC DAMSKIE | gres | 3,54 |
| 0/65 | KOMUNIKACJA WC | gres | 6,96 |
| 0/66 | WC MĘSKIE | gres | 4,77 |
| 0/67 | WC N/P | gres | 4,43 |
| 0/68 | KRĘGIELNIA | wykł. elast. | 293,43 |
| 0/69 | BUFET | gres | 13,09 |
| 0/70 | WIATROŁAP | gres | 2,30 |
| 0/71 | SZATNIA OKRYĆ WIERZCH. | gres | 6,02 |
| 0/72 | KOMUNIKACJA | gres | 7,96 |
| 0/73 | KOMUNIKACJA | gres | 8,36 |
| 0/74 | ZMYWALNIA | gres | 4,43 |
| 0/75 | KUCHNIA | gres | 11,95 |
| 0/76 | MAG.NAPOJÓW | gres | 2,61 |
| 0/77 | MAG.PROD.SPOŻ. | gres | 3,27 |
| 0/78 | WC | gres | 3,39 |
| 0/79 | KLATKA SCHODOWA | gres | 11,06 |
| KRĘGIELNIA RAZEM: | | | 394,45 |
| RAZEM : | | | 2391,16m2 |

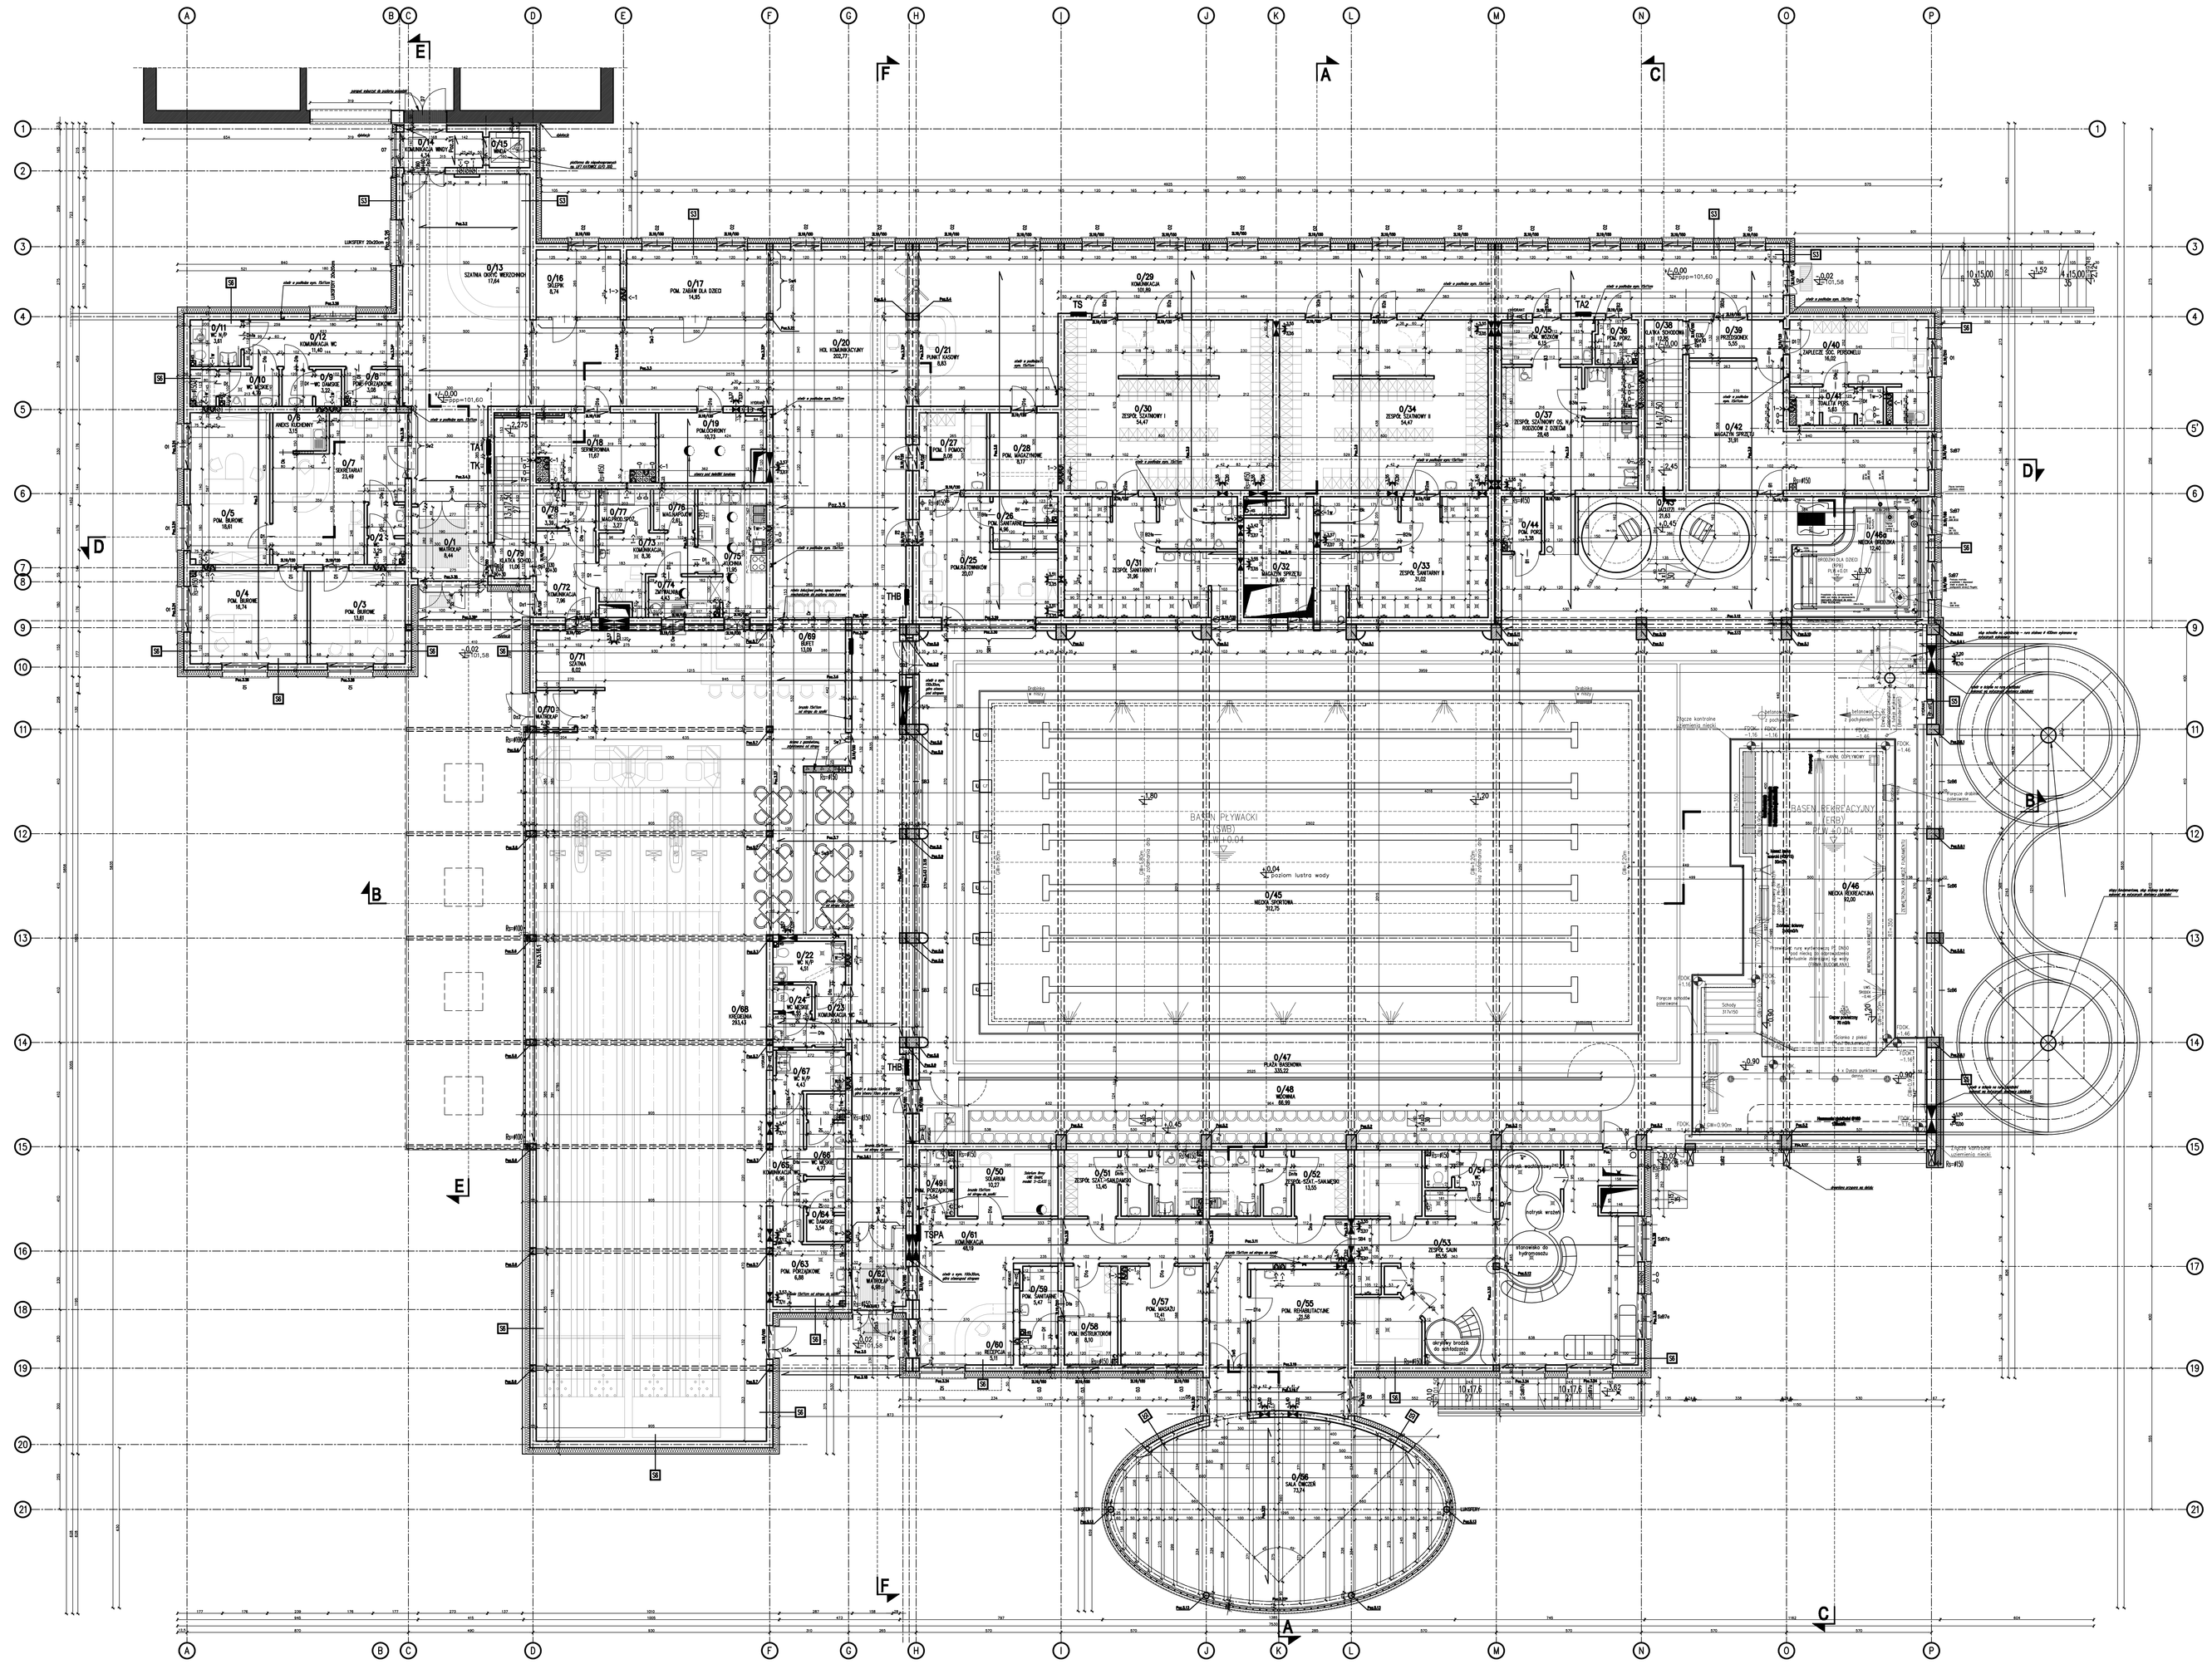
A
B C
D
E
F
G
H
I
J
K
L
M
N
O
P
1
2
3
4
5
6
7
8
9
10
11
12
13
14
15
16
17
18
19
20
21
0/1 WIATROŁAP 8,44
0/2 WC 3,25
0/3 POM. BIUROWE 13,61
0/4 POM. BIUROWE 16,74
0/5 POM. BIUROWE 18,61
0/6 ANEKS KUCHENNY 3,15
0/7 SEKRETARIAT 23,49
0/8 POM. PORZĄDKOWE 3,08
0/9 WC DAMSKIE 3,22
0/10 WC MĘSKIE 4,79
0/11 WC N/P 3,61
0/12 KOMUNIKACJA WC 11,40
0/13 SZATNIA OKRYĆ WIERZCH. 17,64
0/14 KOMUNIKACJA WINDY 4,34
0/15 WINDA 2,24
0/16 SKLEPIK 8,74
0/17 POM. ZABAW DLA DZIECI 14,95
0/18 SERWEROWNIA 11,67
0/19 POM.OCHRONY 10,73
0/20 HOL KOMUNIKACYJNY 202,77
0/21 PUNKT KASOWY 8,83
0/22 WC N/P 4,51
0/23 KOMUNIKACJA WC 2,93
0/24 WC MĘSKIE 3,55
0/25 POM. RATOWNIKÓW 20,07
0/26 POM. SANITARNE 5,10
0/27 POM. I POMOCY 8,08
0/28 POM. MAGAZYNOWE 8,17
0/29 KOMUNIKACJA 101,89
0/30 ZESPÓŁ SZATNOWY I 54,47
0/31 ZESPÓŁ SANITARNY I 31,96
0/32 MAGAZYN SPRZĘTU 9,66
0/33 ZESPÓŁ SANITARNY II 31,02
0/34 ZESPÓŁ SZATNOWY II 54,47
0/35 POM.WÓZKÓW 6,15
0/36 POM.PORZĄDKOWE 2,84
0/37 ZESPÓŁ SZATN.–SAN.OS. N/P 28,48
0/38 KLATKA SCHODOWA 12,85
0/39 PRZEDSIONEK 5,55
0/40 ZAPLECZE SOCJALNE PERS. 16,02
0/41 TOALETA PERSONELU 5,03
0/42 MAGAZYN SPRZĘTU 31,91
0/43 JACUZZI 21,63
0/44 POM.PORZĄDKOWE 3,38
0/45 NIECKA SPORTOWA 312,75
0/46 NIECKA REKREACYJNA 92,60
0/46a NIECKA BRODZIKA 12,40
0/47 PLAŻA BASENOWA 335,22
0/48 WIDOWNIA 66,99
0/49 POM.PORZĄDKOWE 3,54
0/50 SOLARIUM 10,27
0/51 ZESPÓŁ SZATN.–SAN.DAMSKI 13,45
0/52 ZESPÓŁ SZATN.–SAN.MĘSKI 13,55
0/53 ZESPÓŁ SAUN 85,56
0/54 WC 3,73
0/55 POM.REHABILITACYJNE 21,58
0/56 SALA ĆWICZEŃ 73,74
0/57 POM.MASAŻU 12,41
0/58 POM. INSTRUKTORÓW 8,15
0/59 POM. SANITARNE 5,47
0/60 RECEPCJA 5,11
0/61 KOMUNIKACJA 48,19
0/62 WIATROŁAP 6,98
0/63 POM. PORZĄDKOWE 6,88
0/64 WC DAMSKIE 3,54
0/65 KOMUNIKACJA WC 6,96
0/66 WC MĘSKIE 4,77
0/67 WC N/P 4,43
0/68 KRĘGIELNIA 293,43
0/69 BUFET 13,09
0/70 WIATROŁAP 2,30
0/71 SZATNIA OKRYĆ WIERZCH. 6,02
0/72 KOMUNIKACJA 7,96
0/73 KOMUNIKACJA 8,36
0/74 ZMYWALNIA 4,43
0/75 KUCHNIA 11,95
0/76 MAG.NAPOJÓW 2,61
0/77 MAG.PROD.SPOŻ. 3,27
0/78 WC 3,39
0/79 KLATKA SCHODOWA 11,06
Poziom lustra wody
Płycizna brodzika
Płycizna basenu rekreacyjnego
Płycizna basenu sportowego
Schody 9 tr/wz
Poręcze schodów zatopione
Poręcze wzdłuż ścian
Przejście do hydromasażu
Ukryte kotwienie
