


Rys. Wiata - Stopa

Rys. podpora RK 100x100x4 x2 kpl

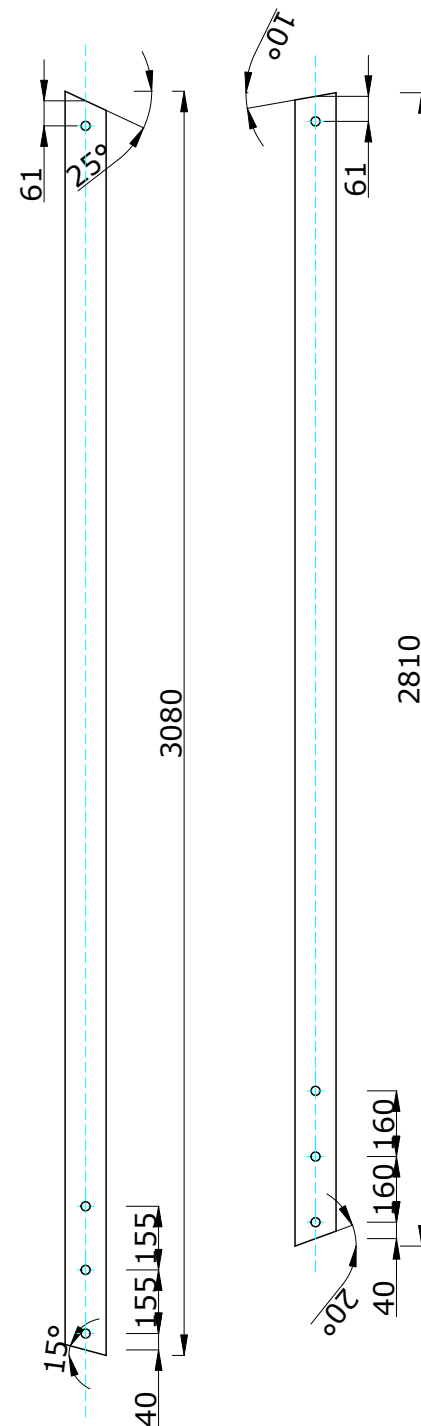

Rys. mocowanie stopy

