

POZ. 1.6.
PEYTA GÓRNI
ZBIORNIKA ŻELB. 170"

WYWIETRZAK CYLINDRYCZNY Ø400mm


PODUSZKA BETONOWA
25x25x5cm

OTWÓR MONTAŻOWY
BALUSTRADA STALOWA
WG. RYS. NR. 5 - CIĘŻAR 28,0 KG

WENTYLATOR DACHOWY
WD 20

KANALY KABLI STEROWNICZYCH
ŚCIANKI OR. 25cm z cegły pełnej
RODZIECIE BETON. 140" - 10 cm
POLICJA - 2+PAPA NA LEPIKU
RODZIECIE RWA 90cm - 5 cm
PRZEMOCNIE KANALOWYMI
ŻELB. TYPOWYMI PCW.

DRABINA STALOWA NA DACH
Z RUR. Ø 38/4; SZCZEBLINY
Ø25/4; CIĘŻAR 400 KG.

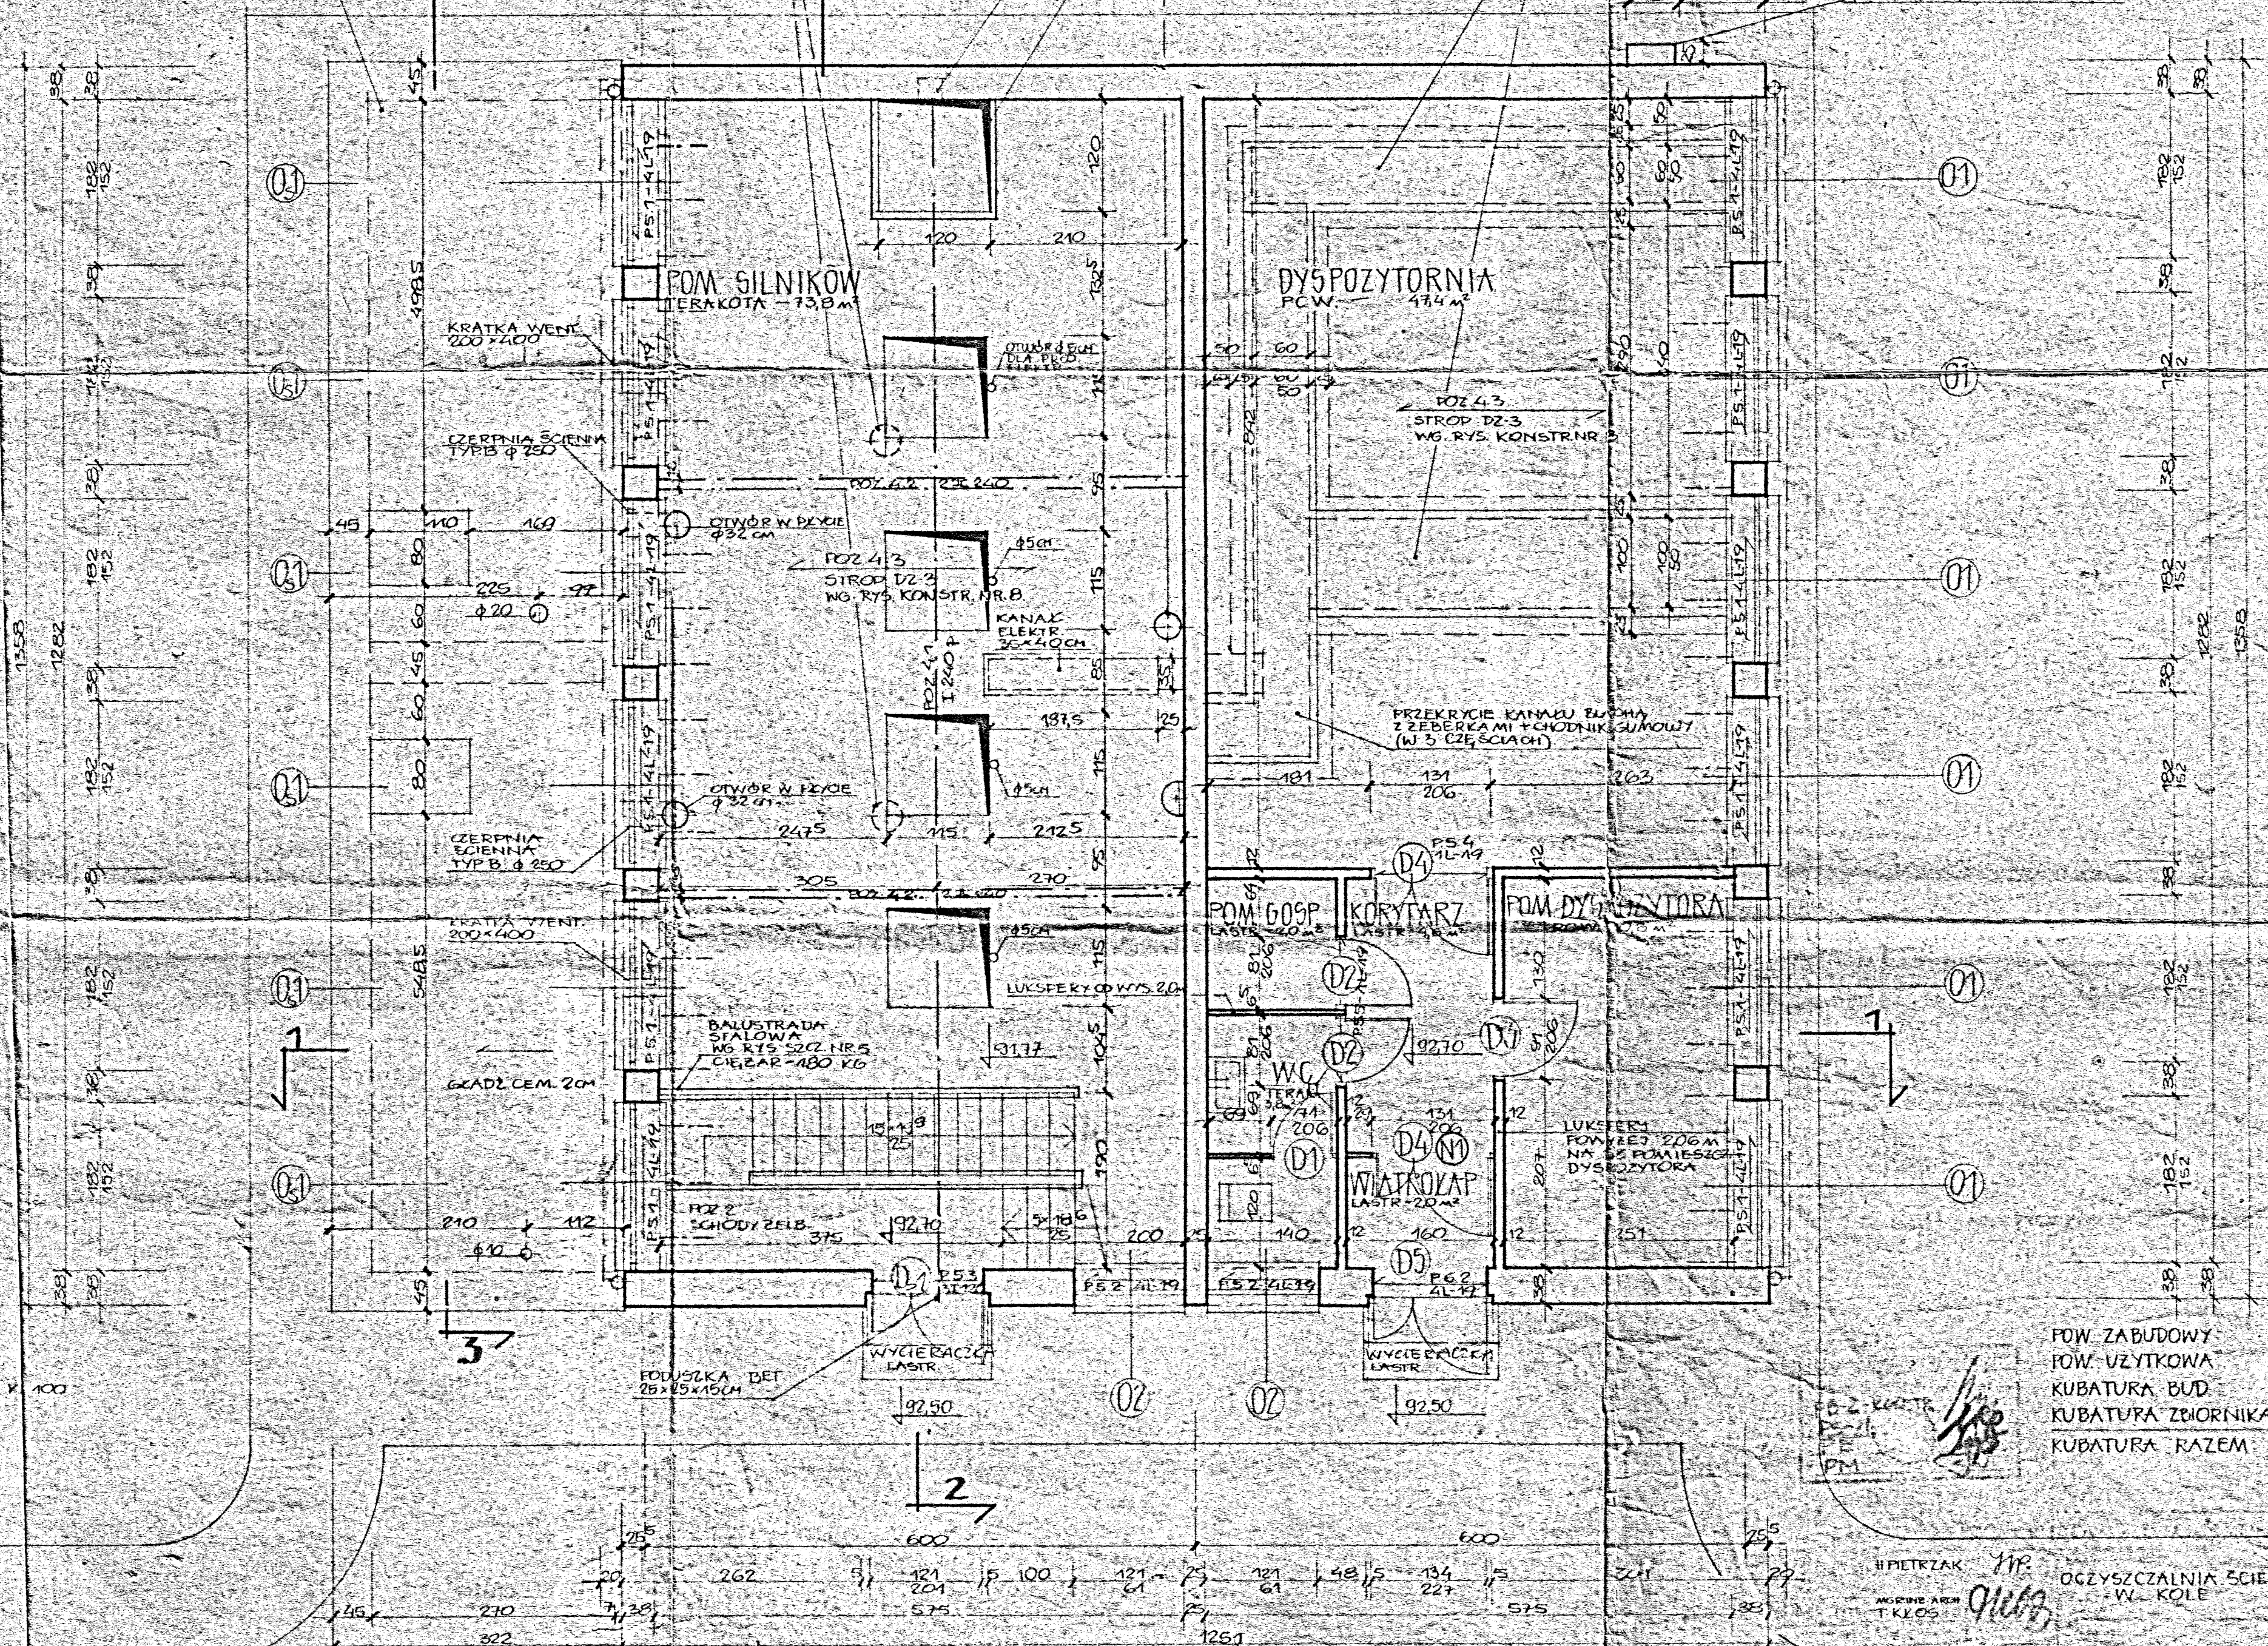

POZ. 6. ŚCIANY Z CEGŁY
NA ZATYR CEM. WAP. 30"

PODUSZKA BET
25x25x15cm

WYCIERACZKA
LĄSTR.

WYCIERACZKA
LĄSTR.

POW. ZABUDOWY	213,6 m ²
POW. UŻYTKOWA	218,2 m ²
KUBATURA BUD.	1227,0 m ³
KUBATURA ZBIORNIKA	395,0 m ³
KUBATURA RAZEM	1622,0 m ³

MIETRZAK
WYKONANIE
TKKOS

OCZYSZCZALNIA ŚCIEKÓW
W. KOLE

BUDYNEK PRZEPOMPOWNI
PRZYZIEMI

PROJ. TECH.
PB 3
1946/PS 1

1:50
3/10