


2x PAPA NA LEPIKU	
BETON WYFINIĄJĄCY 1-5cm	
TERNIT FALISTY	0,5 cm
GLĄDZ CEM.	2 cm
ISZKO PIANKOWE	5 cm
ZAPR CEM.	1 cm
STROF DZ-3, POZ.43	25 cm
TYNK CEM.-WAP.	2 cm

12/8  
5/2  
5/2  
5/2  
5/2

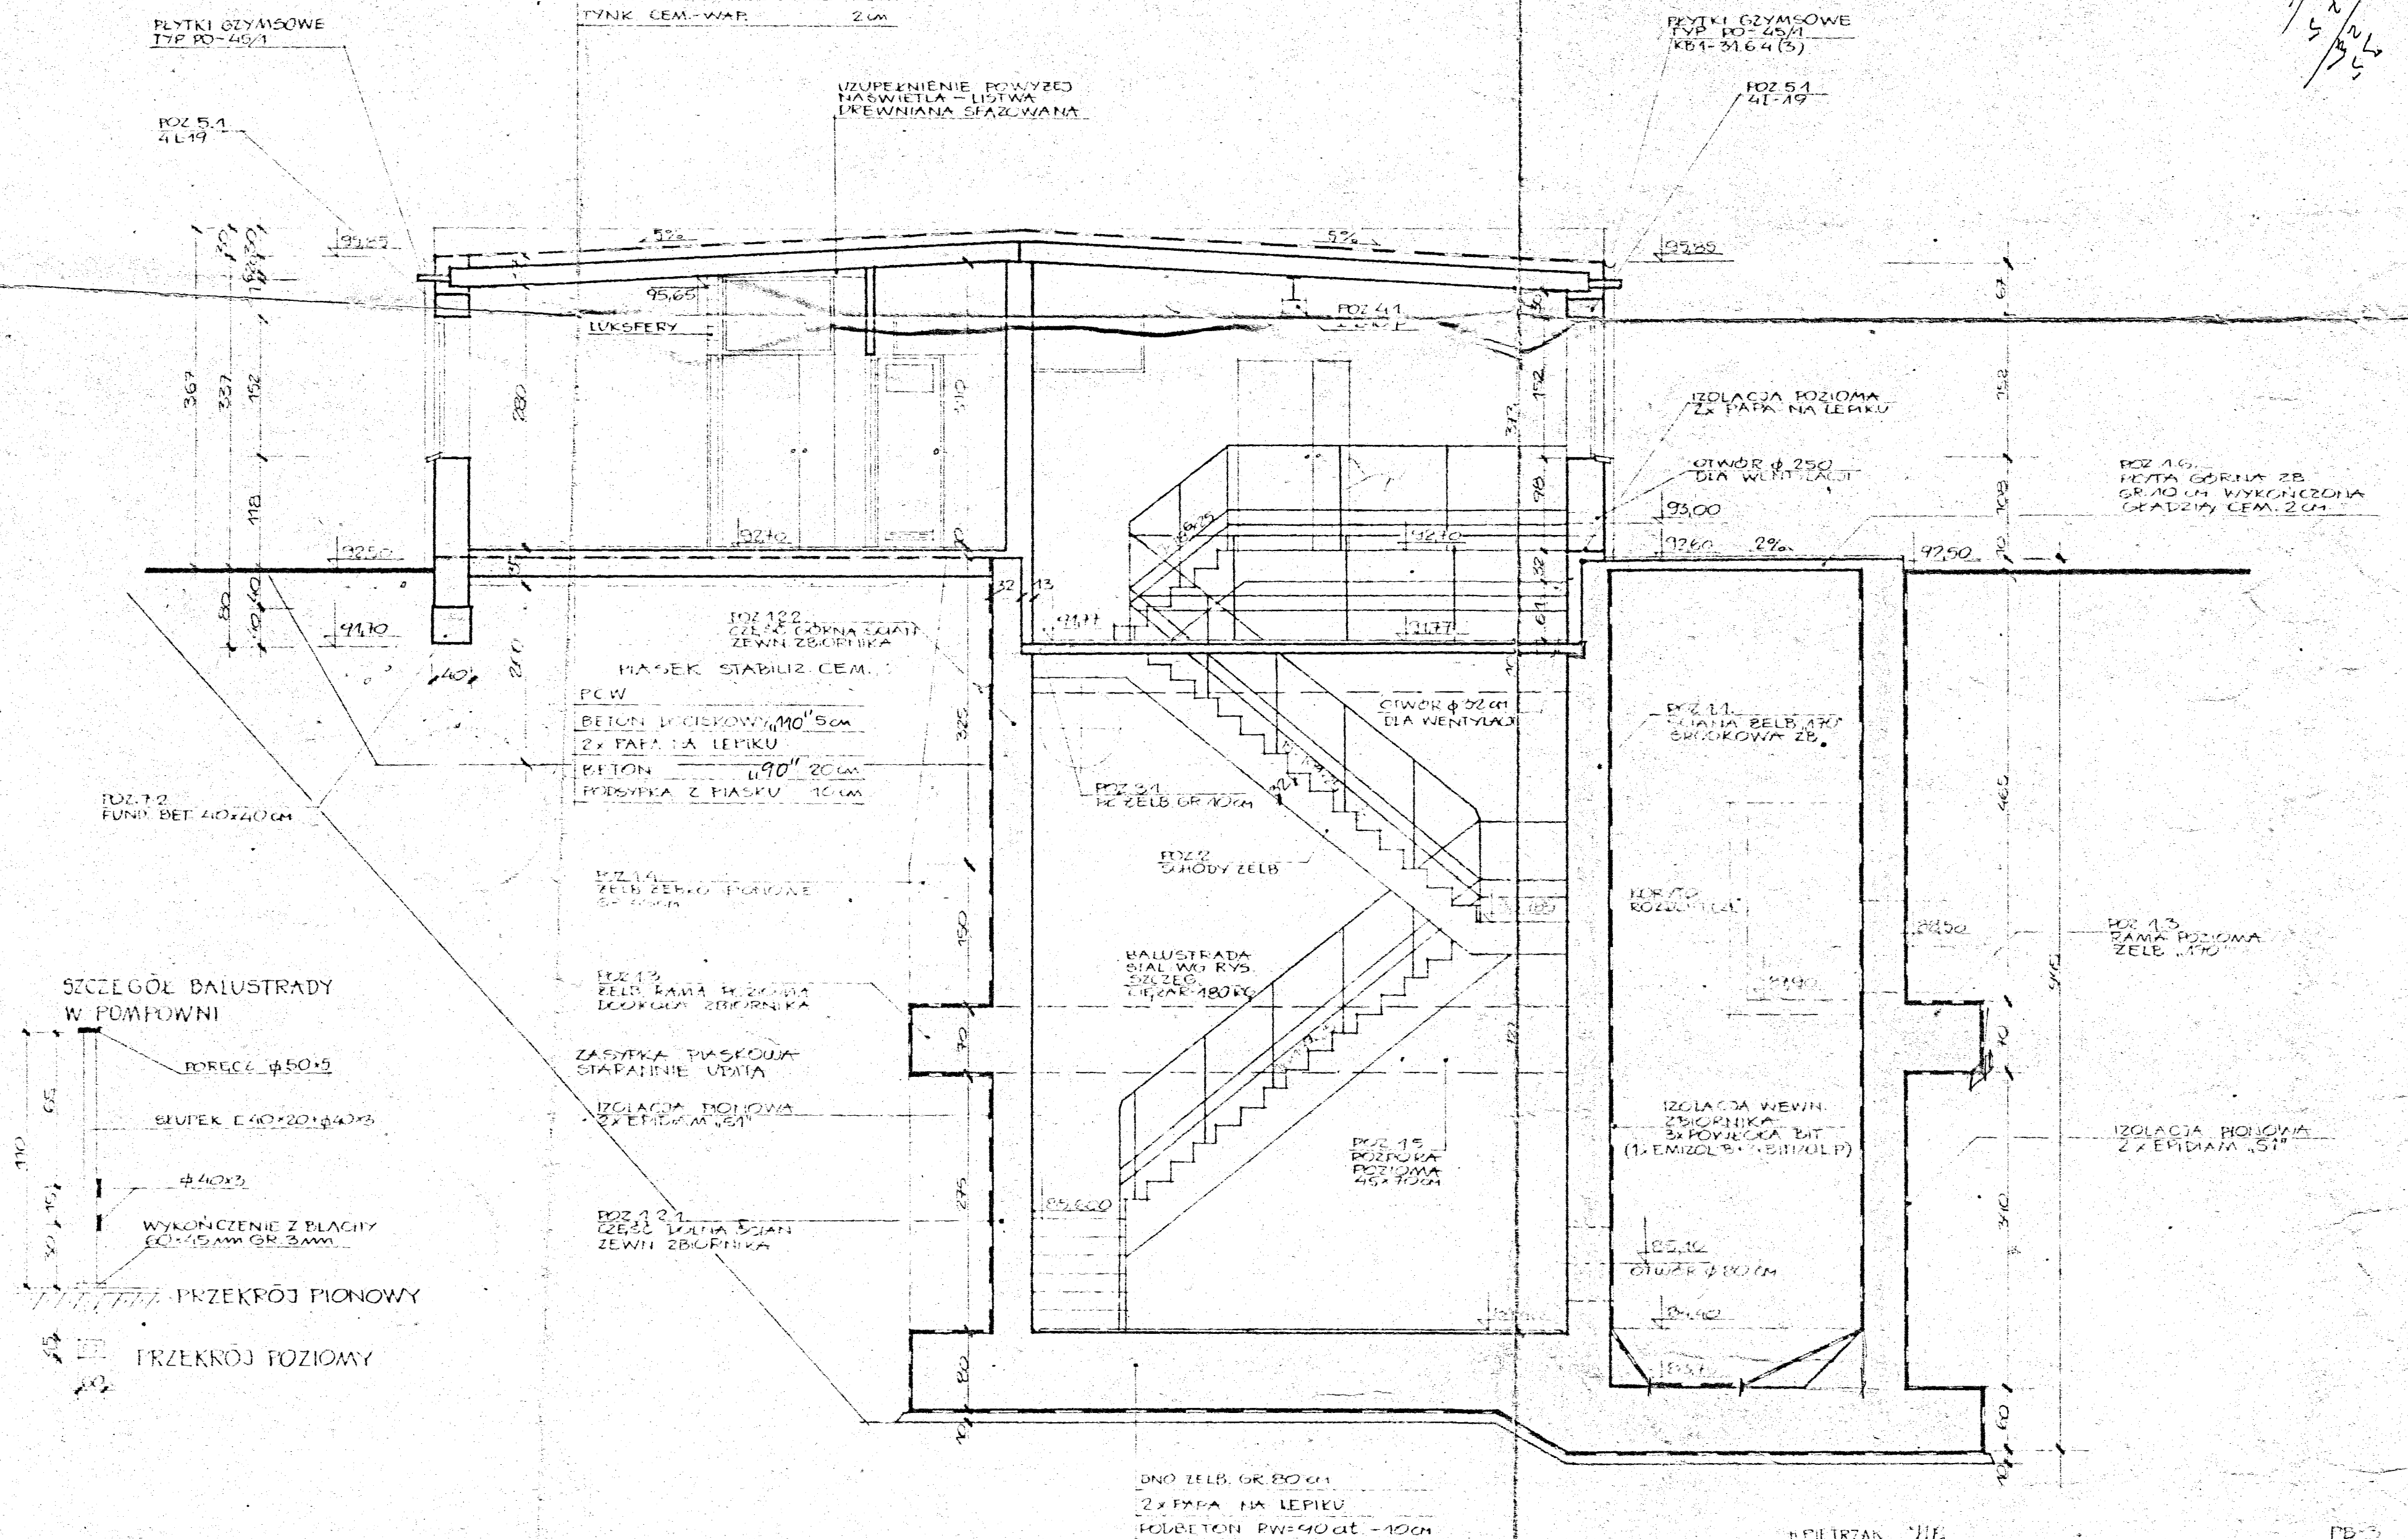

PRZEKRÓJ 1-1

FILTRZAK  
 OCZYSZCZALNIA ŚCIEKÓW W KOLE  
 BUDYNEK PRZELICPOWNI  
 PRZEKRÓJ 1-1  
 1:50  
 5/10