


135

KIERUNEK WIERCENIA

KIERUNEK MONTAŻU STRONA RUROWA

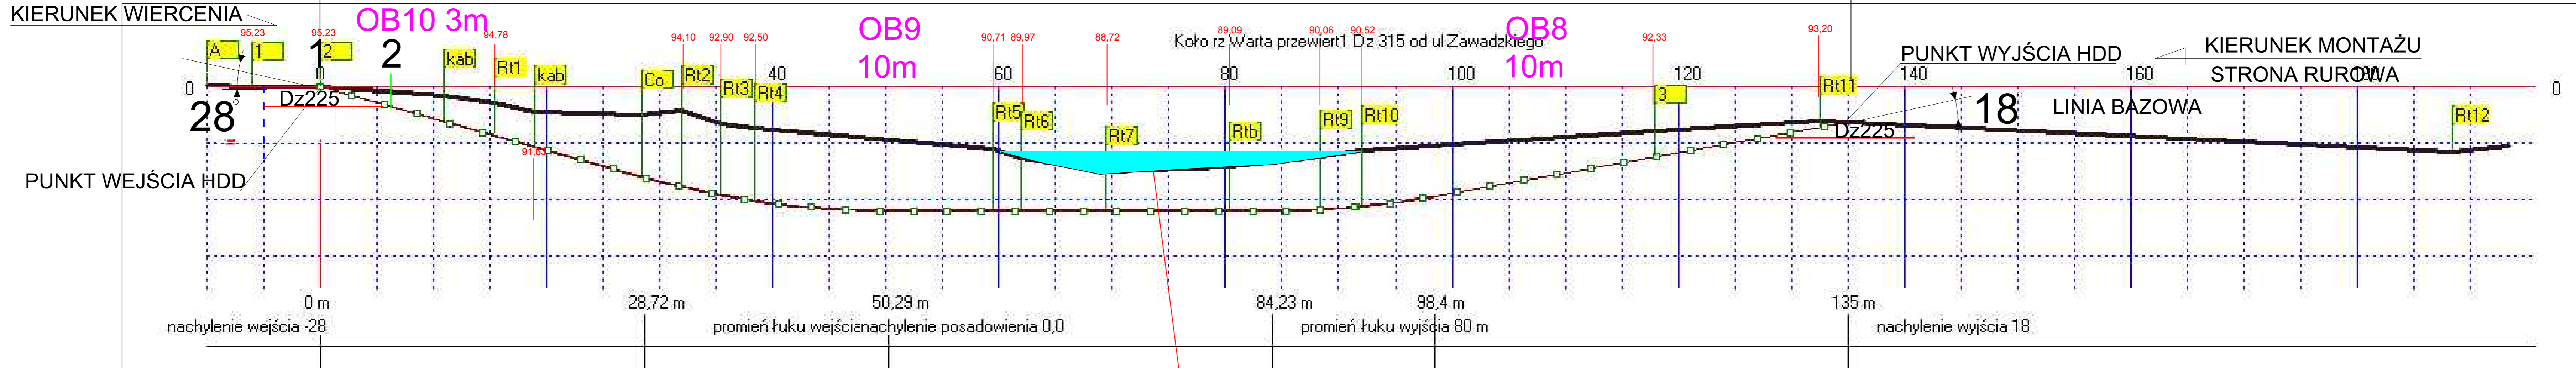

Przejście pod starorzeczem rz. Warty

PRZEWIERT NR 2