


1:500

1:100

P.P. = 98.00

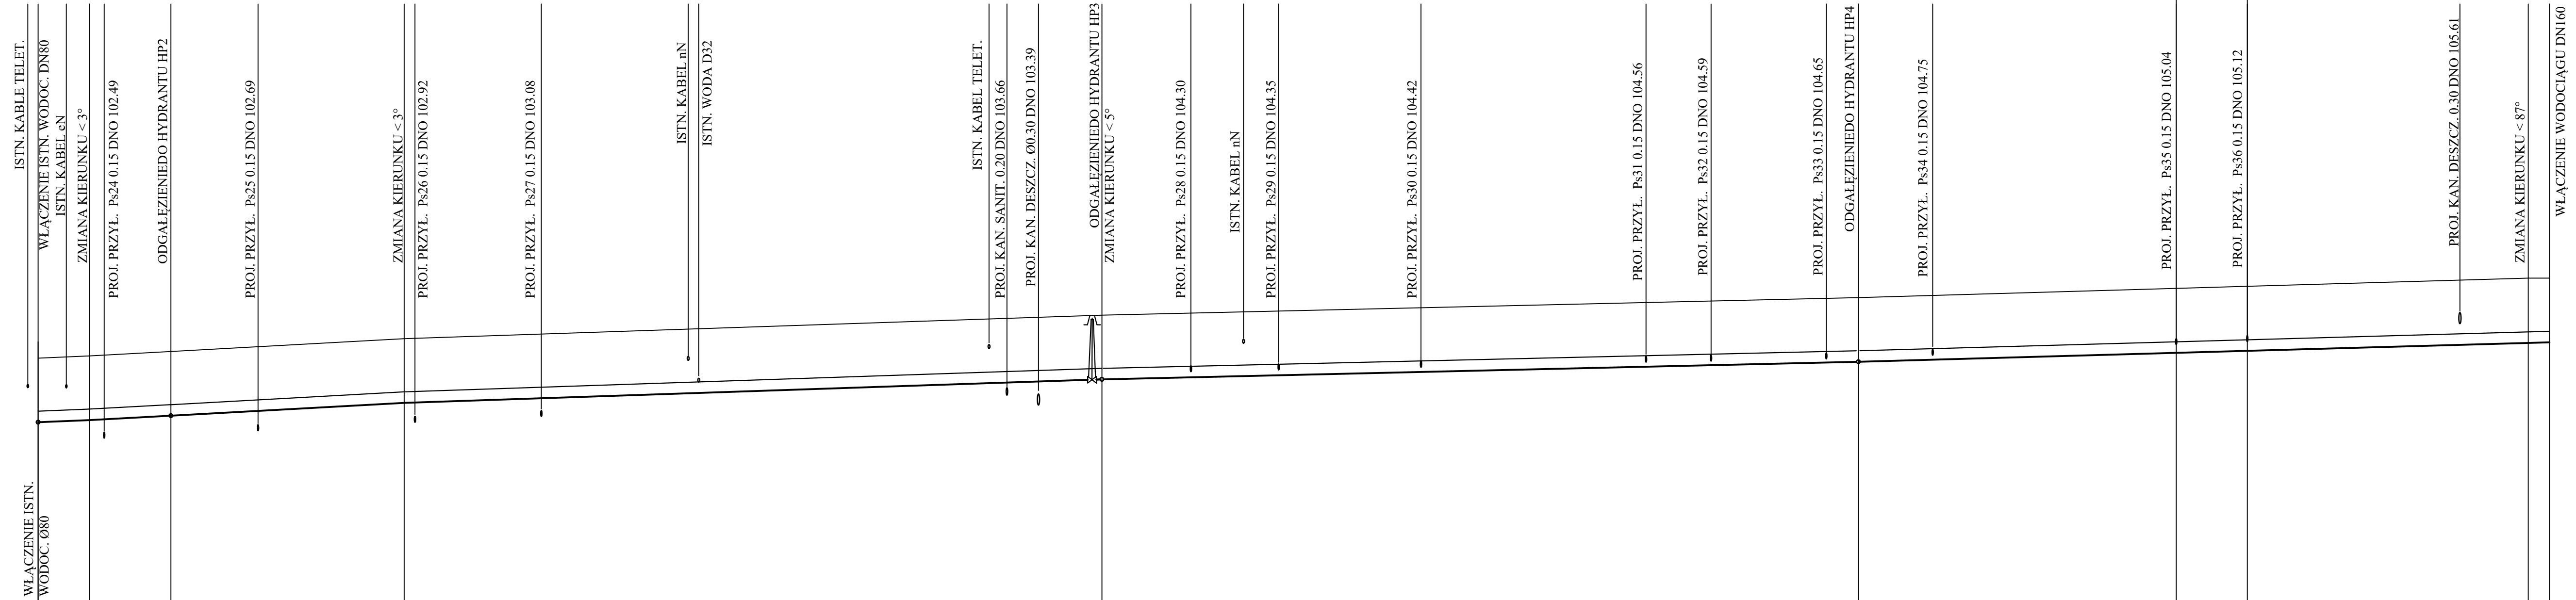

1	RZĘDNE TERENU	104.67	104.73	104.85	105.20	105.84	106.32	106.85	106.85		
2	RZĘDNE OSI PRZEWODU	102.92	102.98	103.10	103.45	104.09	104.57	104.81	104.87	105.08	105.10
3	ŚREDNICA / SPADEK	D160 HDPE PN10 i = 0.83%		D160 HDPE PN10 i = 1.1%		D160 HDPE PN10 i = 0.67%		D160 HDPE PN10 i = 0.46%		D160 HDPE PN10 i = 0.56%	
4	DŁUGOŚĆ ODCINKA	6.70	11.10	31.80	95.10	103.10	91.30	2.90			
5	NUMERACJA WĘZŁÓW	W4 W5		W6	W7	W8	W9	W10	W4		

MIEJSKI ZAKŁAD WODOCIĄGÓW I KANALIZACJI SP. Z O.O.
UL. Energetyczna 11, 62-600 Koło

INWESTOR	MZWIK SP. Z O.O. UL. Energetyczna 11, 62-600 Koło				
JEDNOSTKA PROJEKTOWA	MZWIK SP. Z O.O. UL. Energetyczna 11, 62-600 Koło				
TYTUŁ PROJEKTU	Budowa sieci wod-kan w ul. Różanej w Kole.				
TYTUŁ RYSUNKU	Profil podłużny sieci wodociągowej				
ZES. PROJEKT.	IMIĘ I NAZWISKO	NR UPRAWN.	SPECJALNOŚĆ	PODPIS	NR RYS.
PROJEKTANT	mgr inż. Tomasz Ciesielski	wkry0159/POOS/18	instal.-inż.		2
OPRACOWAŁ	mgr inż. Błażej Skiera				
BRANŻA	SANITARNA	SKALA	1:500	DATA	03.2022 r.