
 <b>MIEJSKI ZAKŁAD WODOCIĄGÓW I KANALIZACJI SP. Z O.O.</b> UL. Energetyczna 11, 62-600 Koło					
INWESTOR	MZWiK SP. Z O.O. UL. Energetyczna 11, 62-600 Koło				
TYTUŁ PROJEKTU	Budowa sieci wodociągowej w ul. Krokusowej w Kole.				
TYTUŁ RYSUNKU	Mapa sytuacyjna				
ZES. PROJEKT.	IMIĘ I NAZWISKO	NR UPRAWN.	SPECJALNOŚĆ	PODPIS	NR RYS.
PROJEKTANT	mgr inż. Tomasz Ciesielski	WKP/0159/POOS/18	instal-inż.		1
OPRACOWAŁ	mgr inż. Błażej Skiera				
BRANŻA	SANTARNA	SKALA	1:500	DATA	07.2021 r.

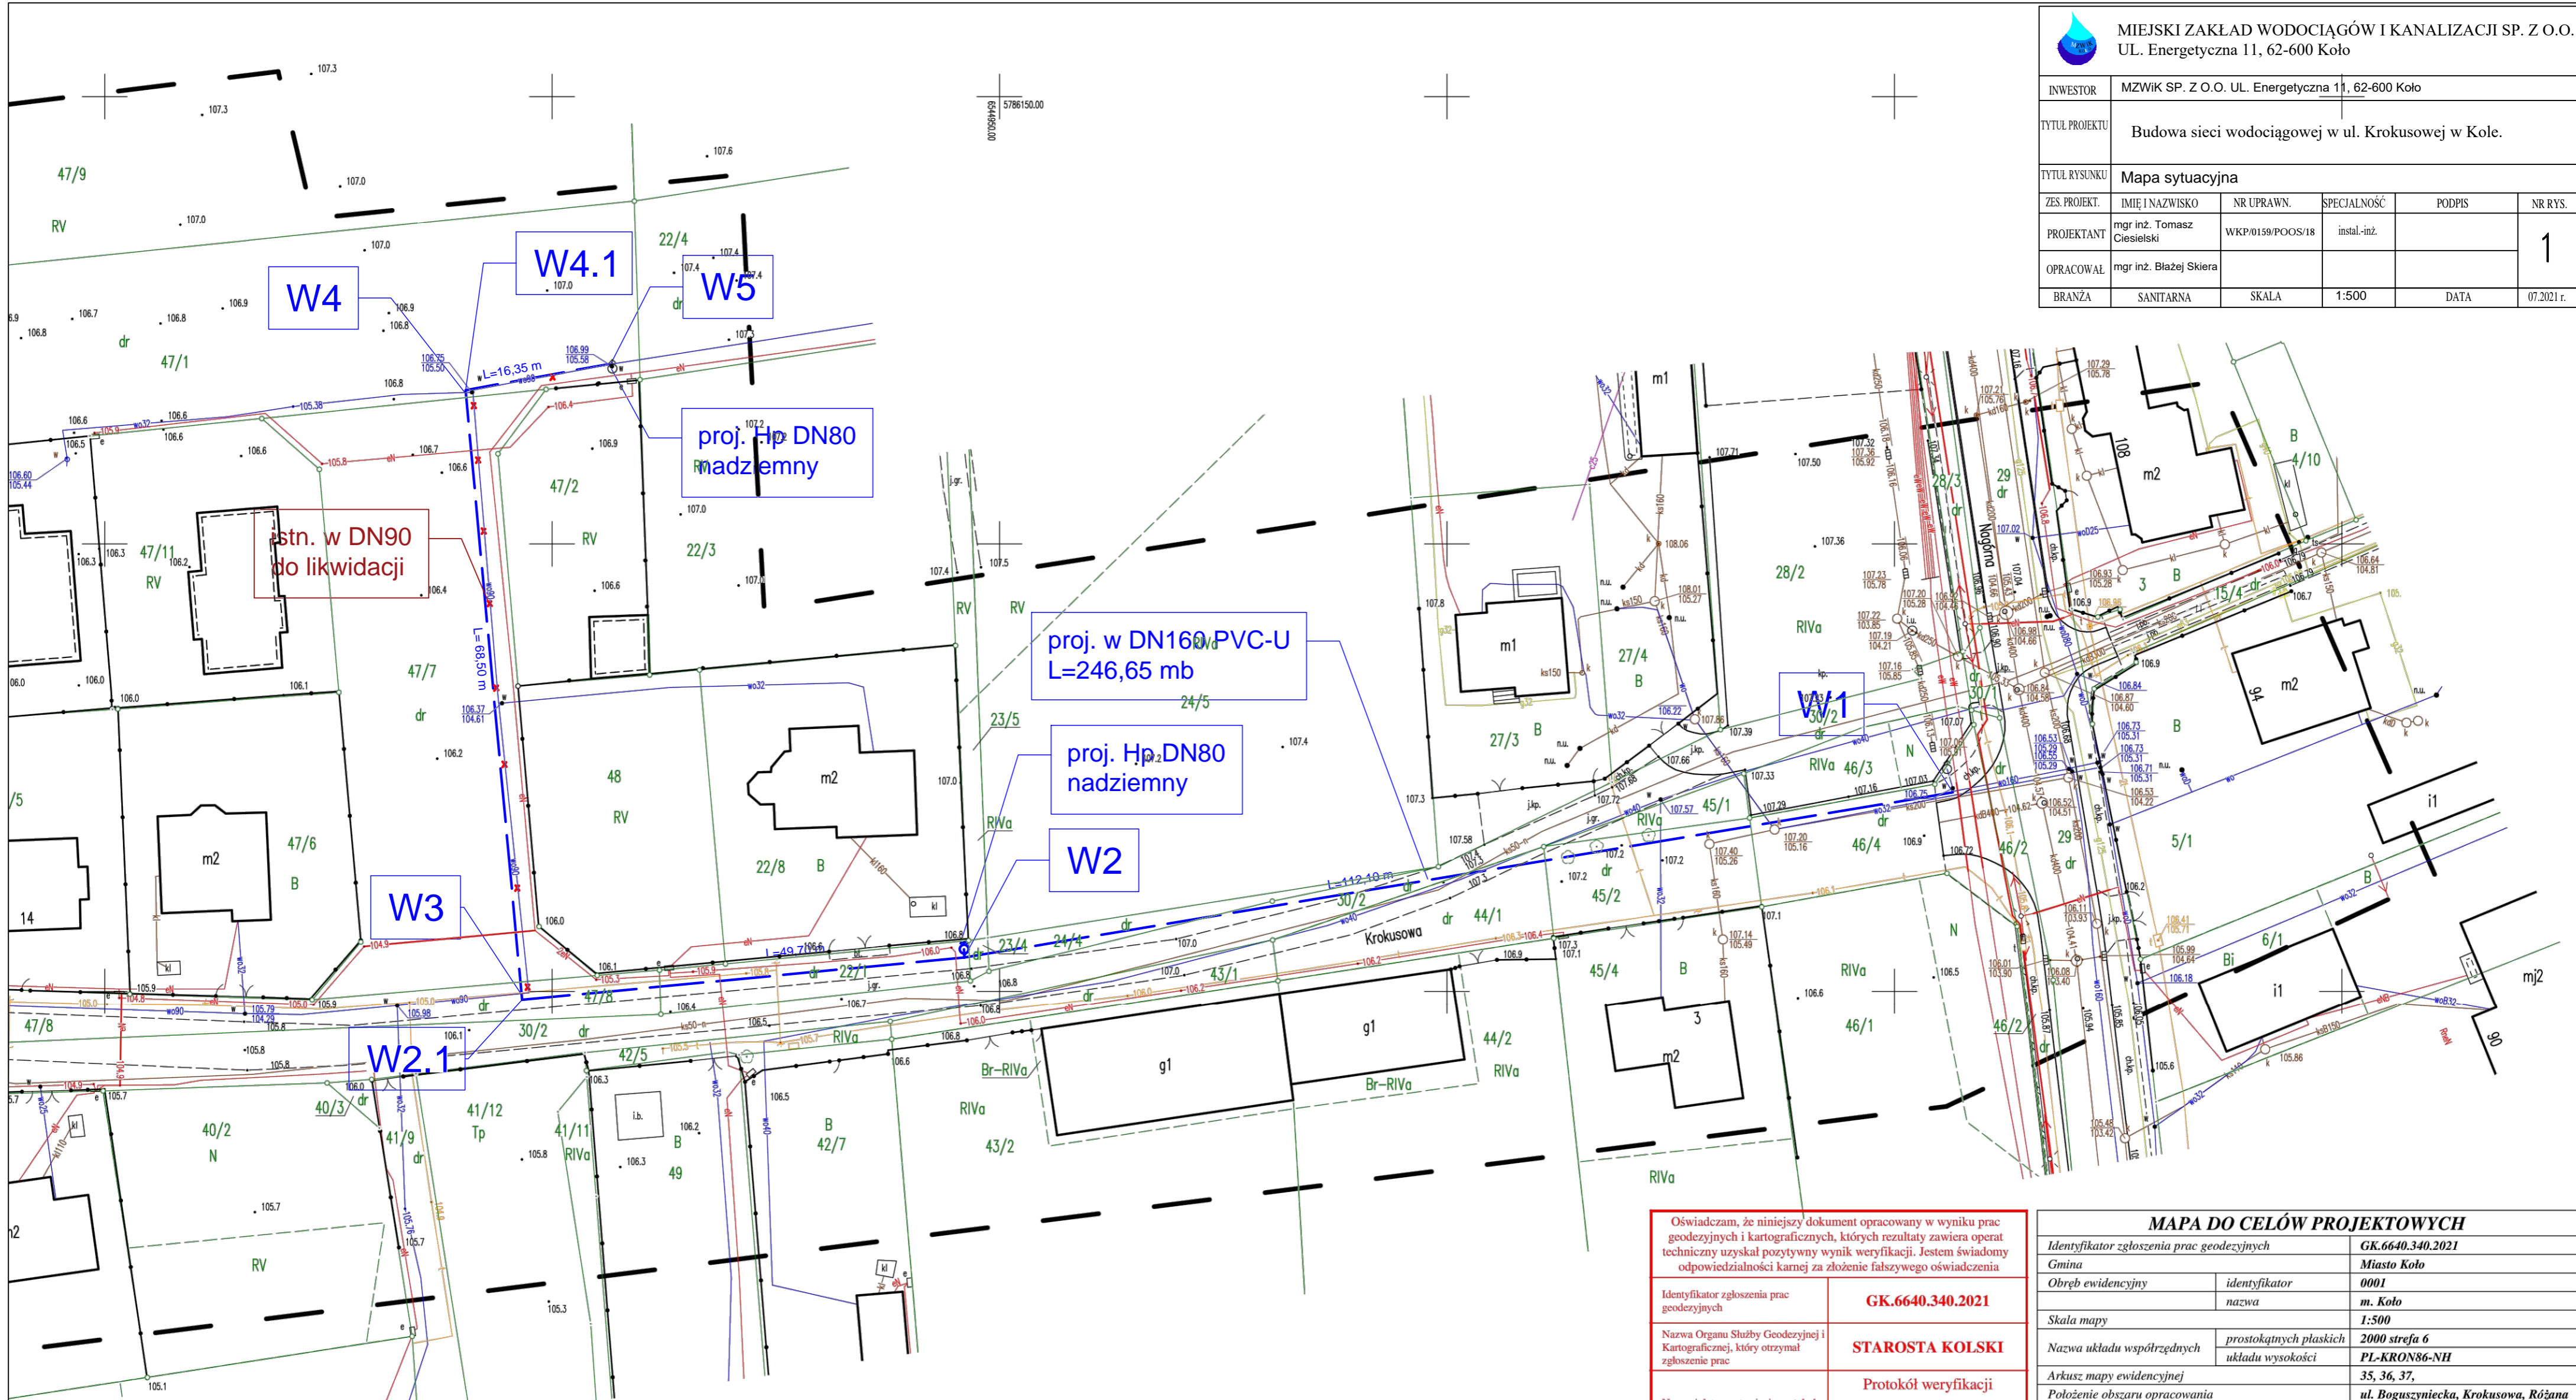

Oświadczam, że niniejszy dokument opracowany w wyniku prac geodezyjnych i kartograficznych, których rezultaty zawiera operat techniczny uzyskał pozytywny wynik weryfikacji. Jestem świadomy odpowiedzialności karnej za złożenie fałszywego oświadczenia

Identyfikator zgłoszenia prac geodezyjnych	<b>GK.6640.340.2021</b>
Nazwa Organu Służby Geodezyjnej i Kartograficznej, który otrzymał zgłoszenie prac	<b>STAROSTA KOLSKI</b>
Numer i data wystawienia protokołu weryfikacji	Protokół weryfikacji numer: 1 z dnia 25.02.2021r
Wykonawca prac geodezyjnych	GEO-SYSTEM Usługi Geodezyjne Łukasz Łuczak
Imię i nazwisko oraz numer uprawnień zawodowych kierownika prac geodezyjnych	<b>Łukasz Łuczak</b> nr uprawnień 22129

MAPA DO CELÓW PROJEKTOWYCH	
Identyfikator zgłoszenia prac geodezyjnych	GK.6640.340.2021
Gmina	Miasto Koło
Obręb ewidencyjny	identyfikator 0001 nazwa m. Koło
Skala mapy	1:500
Nazwa układu współrzędnych	prostokątnych płaskich 2000 strefa 6
Arkusze mapy ewidencyjnej	PL-KRON86-NH
Położenie obszaru opracowania	35, 36, 37, ul. Boguszyńska, Krokusowa, Różana 62-600 Koło
Oznaczenie granic obszaru, który był przedmiotem aktualizacji	-----
Informacje o służebnościach gruntowych mających wpływ na zagospodarowanie gruntów, zaktualizowanych w granicach projektowanej inwestycji.	Mapa do celów projektowych została wykonana bez ustalenia obciążeń służebnościami gruntowymi ujawnionymi w księdze wieczystej
Nie wyklucza się istnienia w terenie innych nie wykazanych na niniejszej mapie urządzeń podziemnych, które nie były zgłoszone do inwentaryzacji.	
Data opracowania mapy	18.02.2021r.
WYKONAWCA:	mgr inż. Łukasz Łuczak
<b>GEO-SYSTEM</b> USŁUGI GEODEZYJNE <b>Łukasz Łuczak</b> 62-600 Koło, ul. Włodawska 6 tel. 609 351 879 NIP 888-27-97-446, REGON 301149189	GEODETA UPRAWNIONY nr upraw. zaw. 22129

Elektronicznie podpisany przez  
**Łukasz Łuczak**  
 Data: 2021.03.02 08:50:00 +01'00'