


ŁĄCZY MAPA NR 1


ŁĄCZY MAPA NR 3

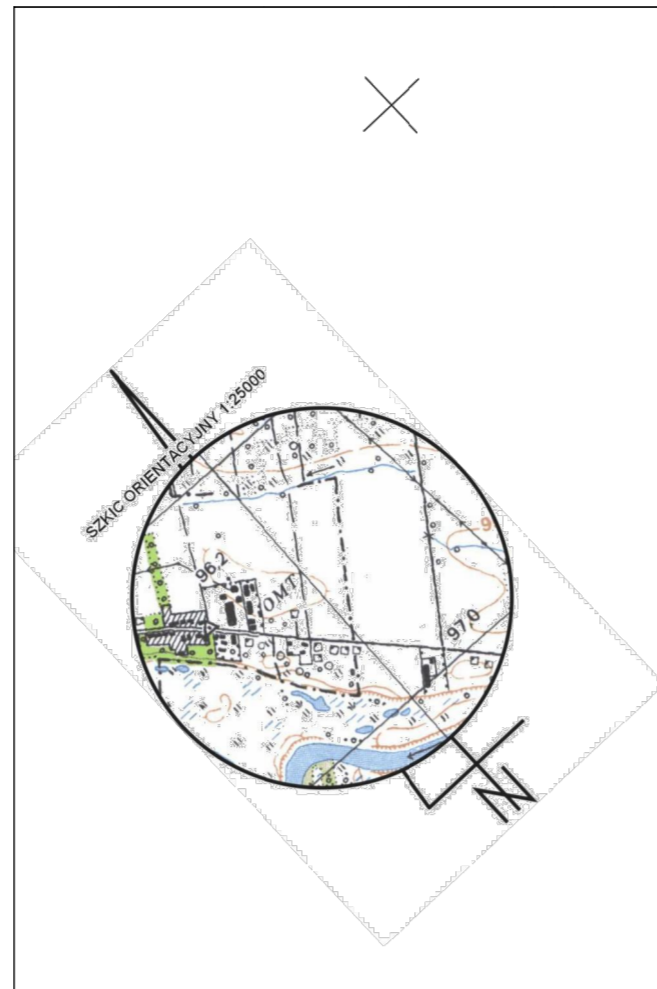

Oświadczam, że niniejszy dokument opracowany w wyniku prac geodezyjnych i kartograficznych, których rezultaty zawiera operat techniczny uzyskał pozytywny wynik weryfikacji. Jestem świadomy odpowiedzialności karnej za złożenie fałszywego oświadczenia	
Identyfikator zgłoszenia prac geodezyjnych	GK.6640.371.2022
Nazwa Organu Słabej Geodezyjnej i Kartograficznej, który otrzymał zgłoszenie prac	STAROSTA KOLSKI
Numer i data wystawienia protokołu weryfikacji	Protokół weryfikacji numer: 1 z dnia 11.03.2022r.
Wykonawca prac geodezyjnych	GEO-SYSTEM Usługi Geodezyjne Łukasz Łuczak
Imię i nazwisko oraz numer uprawnień zawodowych kierownika prac geodezyjnych	Łukasz Łuczak nr uprawnień 22129

Łukasz Łuczak  
Elektronicznie podpisany przez Łukasz Łuczak

MAPA DO CELÓW PROJEKTOWYCH			
Identyfikator zgłoszenia prac geodezyjnych	GK.6640.371.2022	Miasto Kolo	Kolo - Obszar Wiejski
Gmina	Miasto Kolo	0001	0019
Obszar ewidencyjny	identyfikator nazwa	0001	Powiercie Kolonia
Skala mapy	1:500	2000 strefa 6	
Nazwa układu współrzędnych	prostokątnych płaskich układu wysokości	PL-KRON86-NH	
Arkusze mapy ewidencyjnej	42, 47, 48	ul. Łąkowa, Żeromskiego, Kruszeńskiego; 62-600 Kolo	
Położenie obszaru opracowania			
Oznaczenie granic obszaru, który był przedmiotem aktualizacji			
Informacje o słabnościach gruntowych mających wpływ na zagospodarowanie gruntów, zaktualizowanych w granicach projektowanej inwestycji.		Mapa do celów projektowych została wykonana bez ustalenia obciążzeń służebnościami gruntowymi ujawnionymi w księdze wieczystej	
Nie wyklucza się istnienia w terenie lmych nie wykazanych na niniejszej mapie urzędów podziemnych, które nie były zgłoszone do inwentaryzacji.			
Data opracowania mapy	04.03.2022r.		
WYKONAWCA:	GEO-SYSTEM USŁUGI GEODEZYJNE Łukasz Łuczak 62-600 Kolo, ul. Włocławska 6 tel. 609 351 879 NIP 888 27 97 446, REGON 301149189	mgr inż. Łukasz Łuczak	GEODETA UPRAWNIONY nr upraw. zaw. 22129

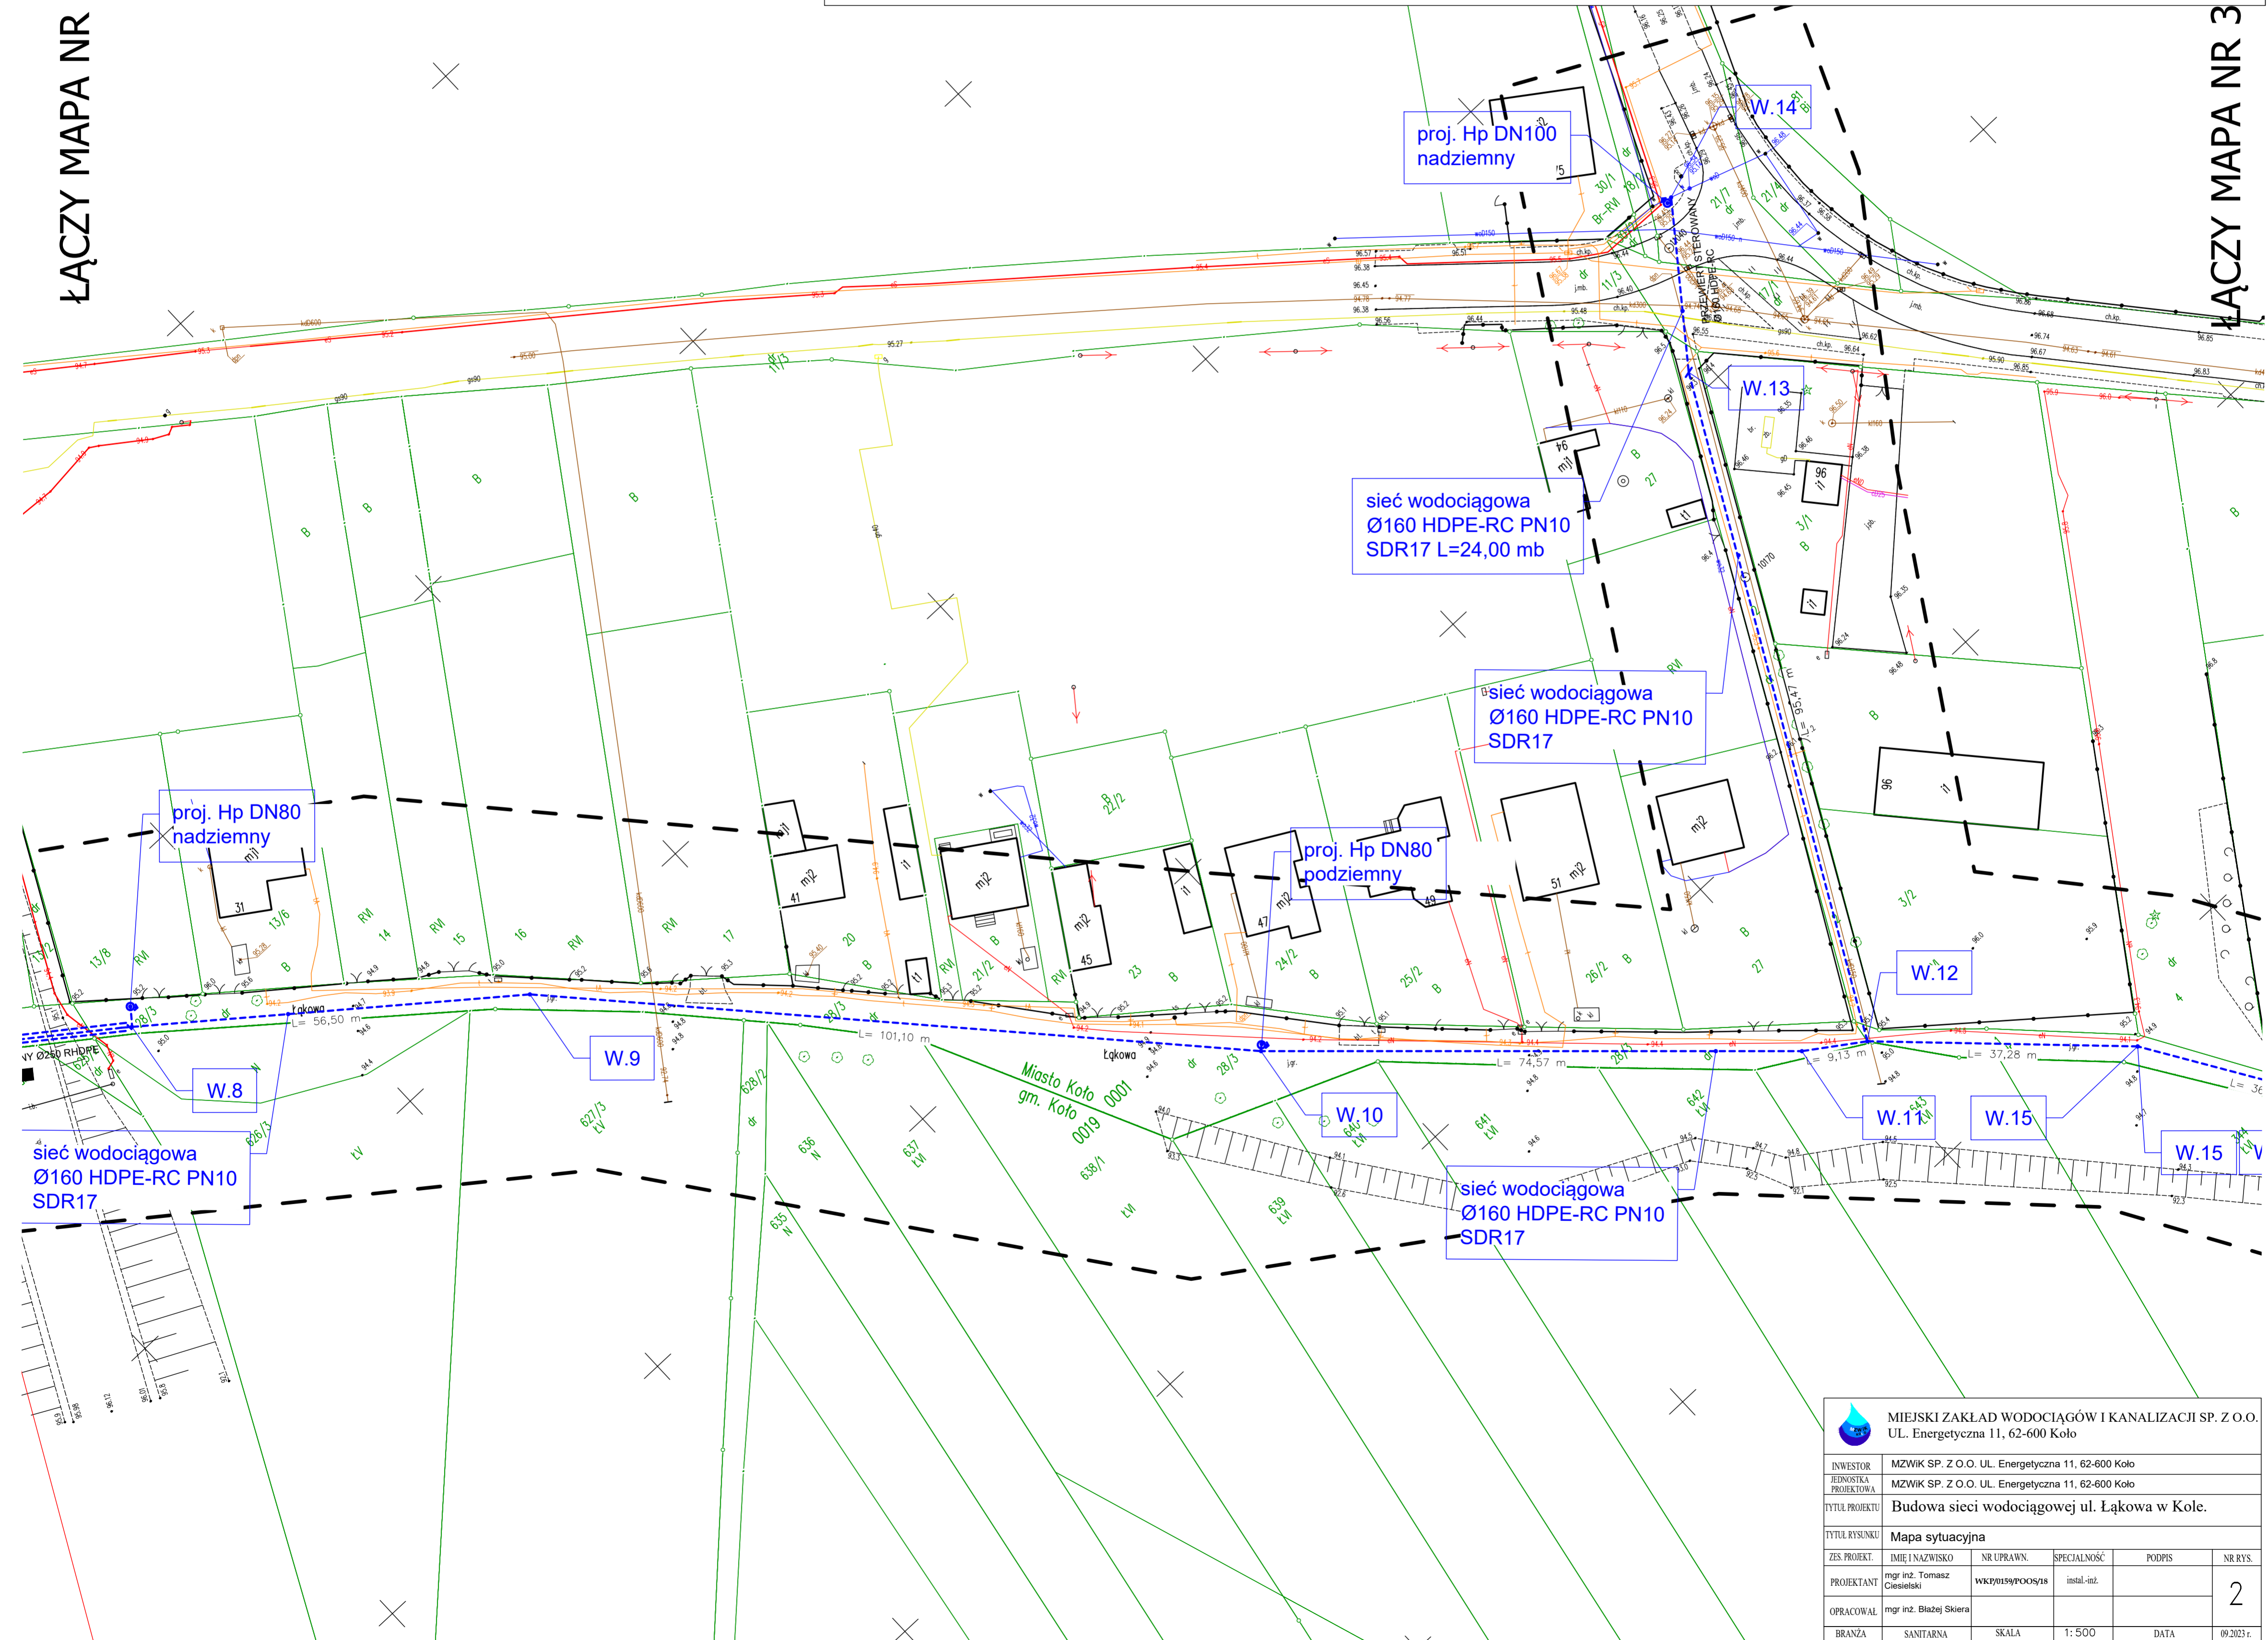

MIEJSKI ZAKŁAD WODOCIĄGÓW I KANALIZACJI SP. Z O.O. UL. Energetyczna 11, 62-600 Kolo					
INWESTOR	MZWiK SP. Z O.O. UL. Energetyczna 11, 62-600 Kolo				
JEDNOSTKA PROJEKTOWA	MZWiK SP. Z O.O. UL. Energetyczna 11, 62-600 Kolo				
TYTUL PROJEKTU	Budowa sieci wodociągowej ul. Łąkowa w Kole.				
TYTUL RYSUNKU	Mapa sytuacyjna				
ZES. PROJEKT.	IMIE I NAZWISKO	NR UPRAWN.	SPECIALNOŚĆ	PODPIS	NR RYS.
PROJEKTANT	mgr inż. Tomasz Ciesielski	WK190159POOS/18	instal.-inż.		2
OPRACOWAŁ	mgr inż. Błażej Skiera				
BRANŻA	SANITARNA	SKALA	1:500	DATA	09.2023r.