

Oświadczam, że niniejszy dokument opracowany w wyniku prac geodezyjnych i kartograficznych, których rezultaty zawiera operat techniczny uzyskał pozytywny wynik weryfikacji. Jestem świadomy odpowiedzialności karnej za złożenie fałszywego oświadczenia

Identyfikator zgłoszenia prac geodezyjnych: **GK.6640.371.2022**

Nazwa Organu Słabej Geodezyjnej i Kartograficznej, który otrzymał zgłoszenie prac: **STAROSTA KOLSKI**


Numer i data wystawienia protokołu weryfikacji: **Protokół weryfikacji numer: 1 z dnia 11.03.2022r.**

Wykonawca prac geodezyjnych: **GEO-SYSTEM Usługi Geodezyjne Łukasz Łuczak**

Imię i nazwisko oraz numer uprawnień zawodowych kierownika prac geodezyjnych: **Łukasz Łuczak nr uprawnień 22129**

MAPA DO CELÓW PROJEKTOWYCH			
Identyfikator zgłoszenia prac geodezyjnych	GK.6640.371.2022		
Gmina	Miasto Koło	Koło - Obszar Wiejski	
Obsz. ewidencyjny	identyfikator nazwa	nr. Koło	0019
Skala mapy	2000 strefa 6		
Nazwa układu współrzędnych	prostopadłych płaskich układu wysokości	PL-KRON86-NH	
Arkusze mapy ewidencyjnej	42, 47, 48		
Położenie obszaru opracowania	ul. Łąkowa, Żeromskiego, Kruszeńskiego; 62-600 Koło		
Oznaczenie granic obszaru, który był przedmiotem aktualizacji			
Informacje o słabotnościach gruntowych mających wpływ na zagospodarowanie gruntów, zaktualizowanych w granicach projektowanej inwestycji.		Mapa do celów projektowych została wykonana bez ustalenia obciążzeń służebnościami gruntowymi ujawnionymi w księdze wieczystej	
Nie wyklucza się istnienia w terenie innych nie wykazanych na niniejszej mapie urządzeń podziemnych, które nie były zgłoszone do inwentaryzacji.			
Data opracowania mapy	04.03.2022r.		
WYKONAWCA:	mgr inż. Łukasz Łuczak		
GEO-SYSTEM USŁUGI GEODEZYJNE		GEODETA UPRAWNIONY nr upraw. zaw. 22129	
Łukasz Łuczak 62-600 Koło, ul. Włocławska 6 tel. 609 351 879 NIP 888 27 97 446, REGON 301149189			

Łukasz Łuczak
Elektronicznie podpisany przez Łukasz Łuczak

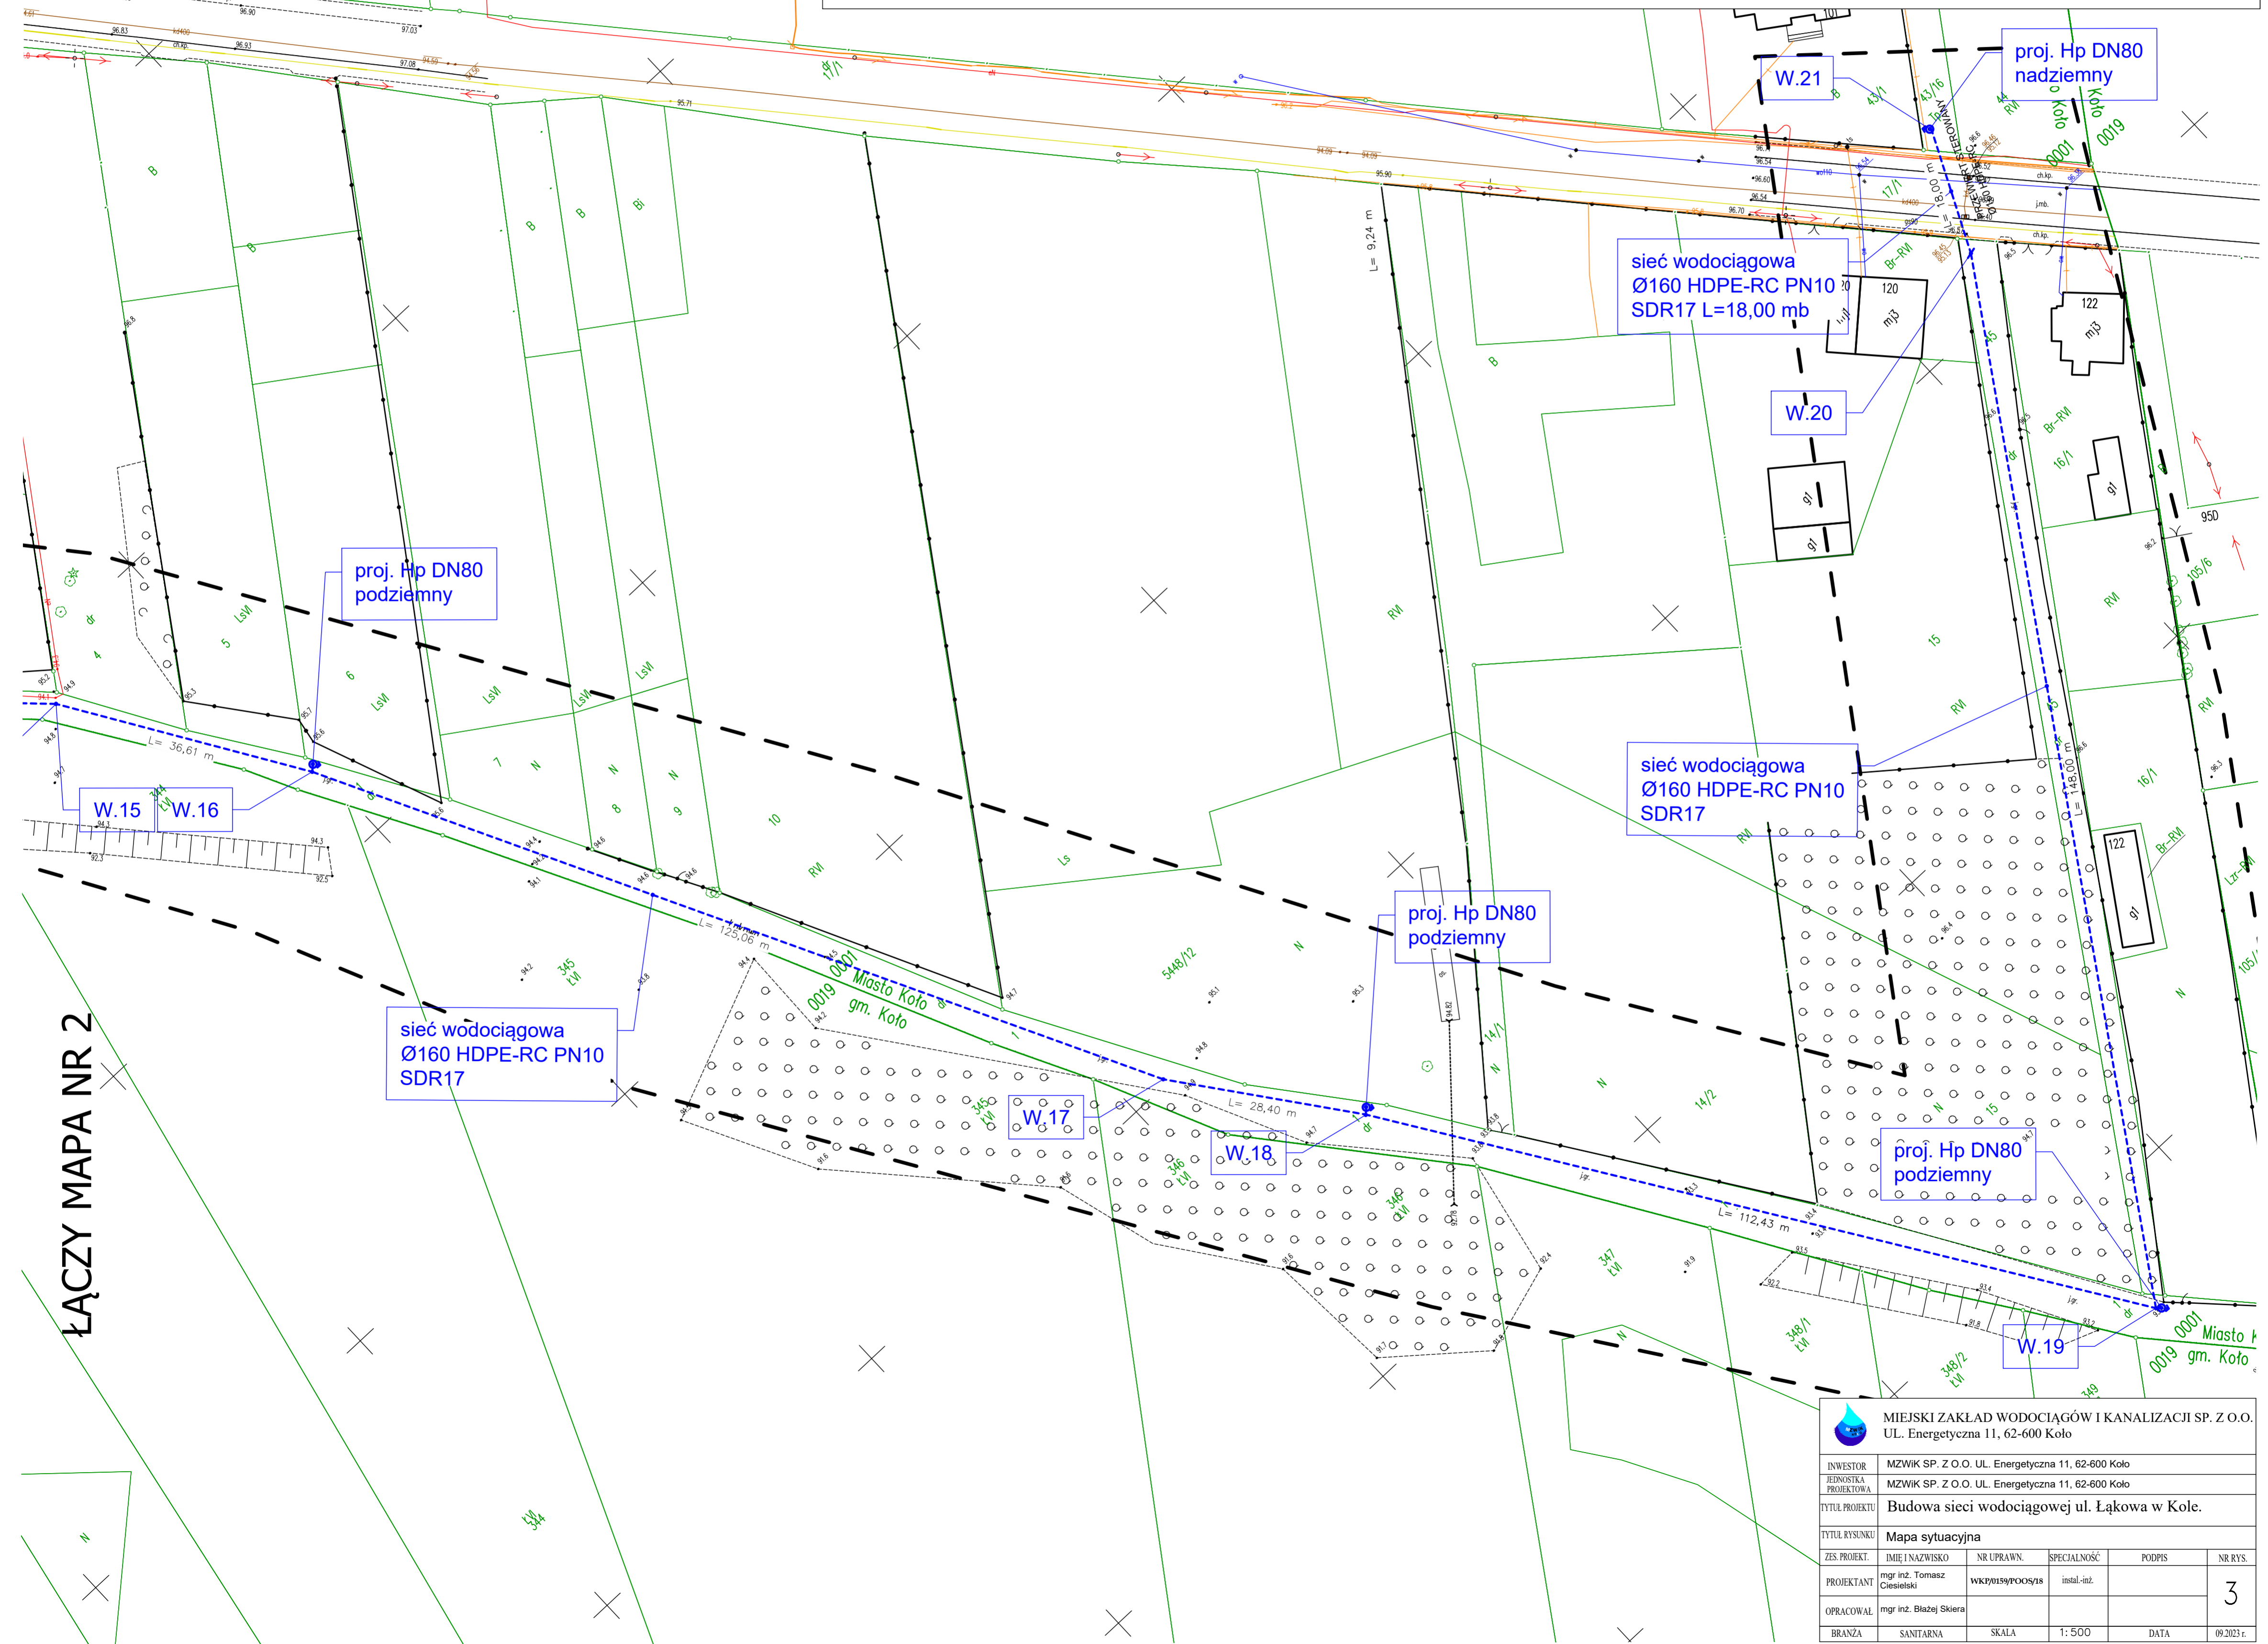

ŁĄCZY MAPA NR 2

MIEJSKI ZAKŁAD WODOCIĄGÓW I KANALIZACJI SP. Z O.O. UL. Energetyczna 11, 62-600 Koło					
INWESTOR	MZWIK SP. Z O.O. UL. Energetyczna 11, 62-600 Koło				
JEDNOSTKA PROJEKTOWA	MZWIK SP. Z O.O. UL. Energetyczna 11, 62-600 Koło				
TYTUŁ PROJEKTU	Budowa sieci wodociągowej ul. Łąkowa w Kole.				
TYTUŁ RYSUNKU	Mapa sytuacyjna				
ZES. PROJEKT.	IMIE I NAZWISKO	NR UPRAWN.	SPECIALNOŚĆ	PODPIS	NR RYS.
PROJEKTANT	mgr inż. Tomasz Ciesielski	WK/P0159/POC/S/18	instal.-inż.		3
OPRACOWAŁ	mgr inż. Błażej Skiera				
BRANŻA	SANITARNA	SKALA	1:500	DATA	09.2023 r.