Znak: GK.6621.3.2619.2022

Sekcja mapy: 6.173.26.22.2.1, 6.173.26.22.2.3

# Kopia mapy zasadniczej
## Skala 1:500

**Województwo: woj. wielkopolskie**
**Powiat: Powiat Kolski**
**Jednostka ewidencyjna: Miasto Koło**
**Obręb ewidencyjny: KOŁO**

**Załącznik nr 1**

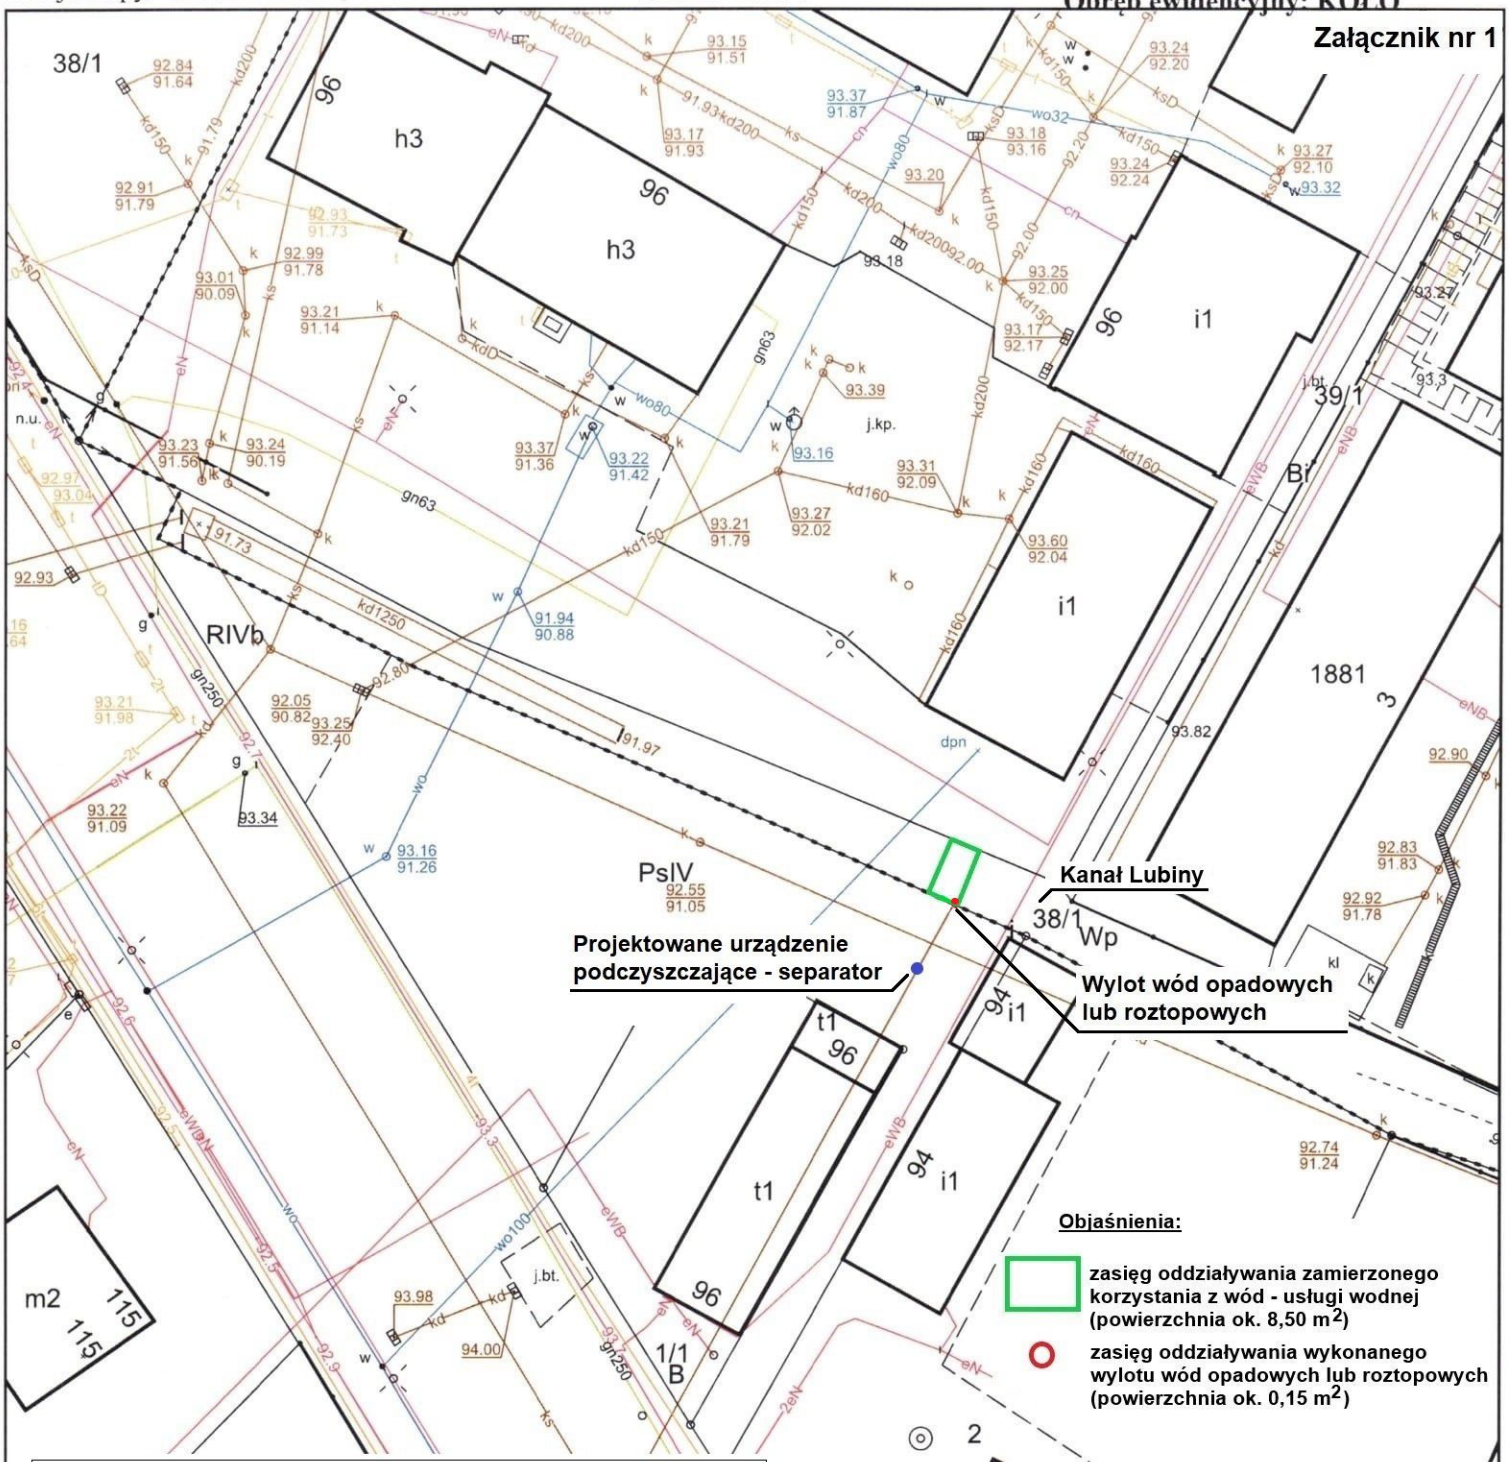


| | |
|---|---|
| Autor opracowania<br>Biuro Projektowo – Usługowe Inżynierii Środowiska Tomasz Frątczak<br>Osiedle Wyzwolenia 10/129, 62-700 Turek | |
| Nazwa opracowania<br>Operat wodnoprawny - „Usługa wodna polegająca na odprowadzaniu wód opadowych lub roztopowych pochodzących z pasa drogowego ul. Toruńskiej w Kole wraz z terenami przyległymi do wód – Kanału Lubiny w km 6+221” | |
| Inwestor<br>Miejski Zakład Wodociągów i Kanalizacji sp. z o.o. w Kole<br>ul. Energetyczna 11, 62-600 Koło | |
| Tytuł rysunku<br>Mapa sytuacyjno - wysokościowa | |
| Opracował<br>mgr inż. Tomasz Frątczak | Data:<br>09.2022 |

Wykonał Anna Walczak
*podpis wykonawcy*

Koło, dn. 12-07-2022 r.

Poświadcza się zgodność niniejszej kopii z treścią materiału państwowego zasobu geodezyjnego i kartograficznego
STAROSTA KOLSKI
(Nazwa materiału zasobu)
(Identyfikator ewidencyjny materiału zasobu)
(Data wykonania kopii)
z up. STAROSTY
Maria Zawadzka
Z-ca NACZELNIKA
Wydziału Geodezji, Kartografii i Katastru