

MAPA

DO CELÓW PROJEKTOWYCH

województwo łódzkie
powiat opoczyński
gmina 100704_5 Opoczno
dobre 0003 Bielowice dz. nr 152
GN.6641.1616.2022

GN.6641.1616.2022

Układ współrzędnych "2000"

Poziom odniesienia PL-EVRF2007-NH

Granice działki zostały przyjęte na podstawie ewidencji gruntów.

Mapa została wykonana bez ustalenia obciążenia służebnościami gruntowymi.

Mapa służy do celów projektowych w zakresie opracowania i stanowi załącznik do projektu

Stan aktualności na dzień 07.09.2022

Niniejszą mapę na podstawie danych pozyskanych z PODGK oraz własnego pomiaru uzupełniającego opracowała:

OPCZYŃSKA PRACOWNIA
GEODEZYJNO – KARTOGRAFICZNA

Zbigniew Jurkowski

ul. Inowłodzka 10B, 26-300 Opatów
tel. 44 755 29 85, 502 40 88 68

geodeta@poczna.onet.eu

GEODETIC

mgr inż. Maciej Stępi

KIEROWNIK
GEODETA UPRAWNIENY

Upr. MGPIB Nr 1107

Opoczno, dn. 08.09.2022


Nie wyklucza się istnienia w terenie innych nie wykazanych na niniejszej mapie urządzeń podziemnych, które nie były zgłoszone do inwentaryzacji lub o których brak jest informacji w instytucjach branżowych.

i Kartograficzne. Rozporządzenie Ministra
Spraw Wewnętrznych i Administracji z dnia
15.04.1999 – Dziennik Ustaw Nr 45 poz. 454.

9

kontury klasyfikacyjne

210 *Journal of Management Inquiry*

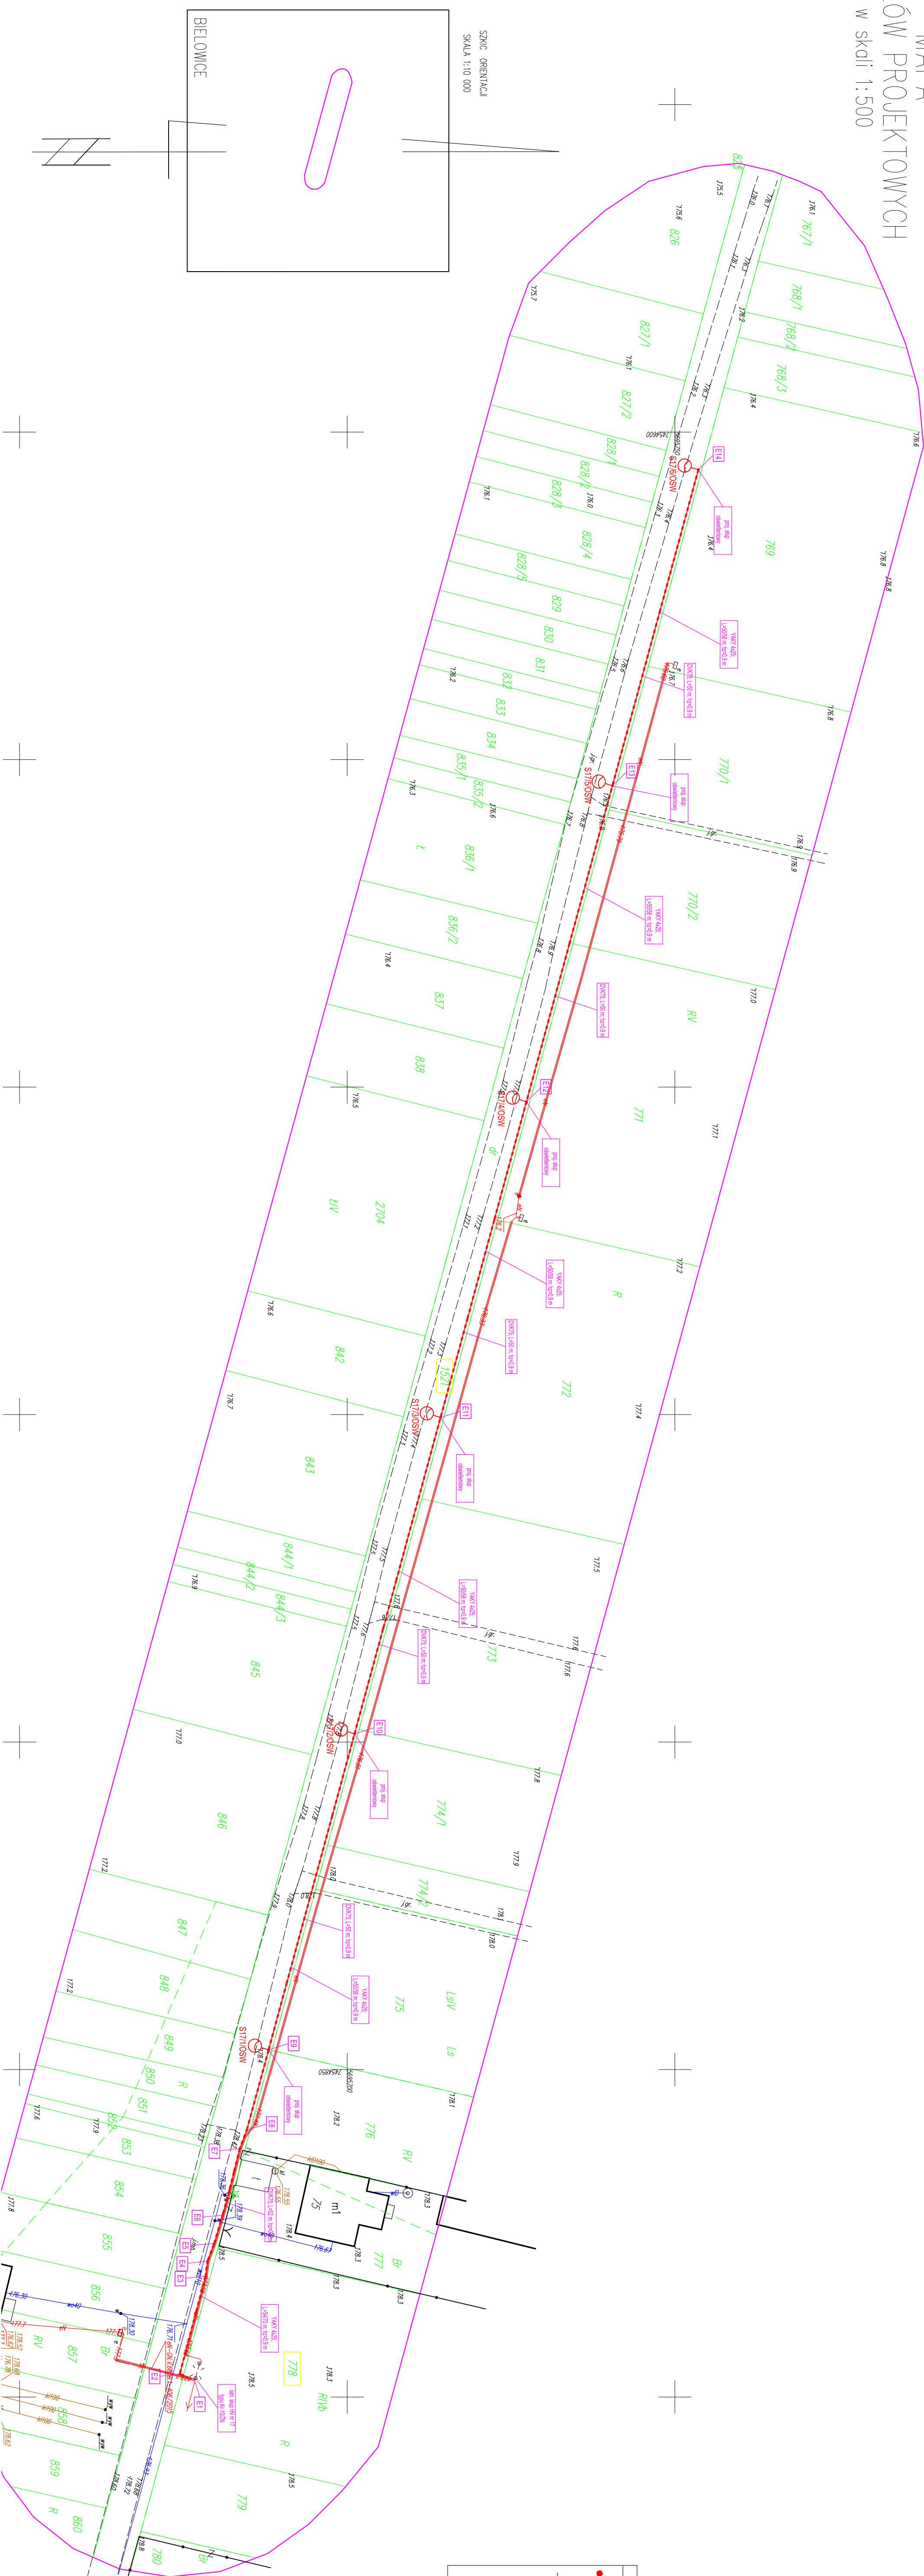

LEGENDA	
	- slup skvetlenia ulicného osvetlenia z funkcionálnym prediakovým batériovým, batáková zážiariková, sova optiku osvetľovaciu typu LED, montovaná na slupe na výšku 6m
	- projektovaný lalok VAK 4x25 mm, úhlový výstup z batérie Fz0, 5x4, 2m
	- záves optikováva projektového
UMWA:	
Práce na odtokú od hospodárne E2 do E8	prorokovať rezálnu

Niniejszy fragment mapy wykonana w wersji elektronicznej został zaawidencjonowany w Powiatowym Ośrodku Dokumentacji Geodezyjnej i Kartograficznej w Opocznie w dniu 22-09-2022r. pod nr GN.6641.1616.

Geodezyjnej i Kartograficznej w Opcznie
w dniu 22-09-2022r. pod nr GN.6641.1616.2

PHU ELTON TOMASZ SYNOWICZ ul. STAROMIEJSKA 112 26-300 OPOCZNO		INWESTOR: GMINA OPOCZNO UL. STAROMIEJSKA 6 26-300 OPOCZNO
PLAN ZAGOSPODAROWANIA TERENU		
Rodzaj inwestycji: Lokalizacja inwestycji:	BUDOWA OŚWIETLENIA ULICZNEGO BIELOWICE, DZ. NR. 78/1, 78/2 OBR. 0006, GM. OPOCZNO	RYS. NR PZ-01
Projektant: Strona:	Imię i Nazwisko mgr inż. Tomasz Synowicz mgr inż. Rafał Adamczyk	nr uprawnień L003383-BUD-0105 wydział architektury województwo łódzkie 08.2023-08.2025 L003253-ARH-0005 województwo łódzkie 08.2023-08.2025
Partycypacja: data:	Data opracowania: SEPTEMBER 2023r.	Skala: m. strony