

woj : łódzkie
 pow : opoczyński
 m. : 100704_4 Opoczno
 obr. : 0006 dz 80/5,54/8,213/1,79,213/3,80/7
 ul Partyzantów
 Kerg : 1565-56/2012

Mapa do celów projektowych
 skala 1 : 500

Aktualna na dzień : 14-09-2018
 Opracowana na podstawie istniejącej mapy zasadniczej
 oraz pomiaru własnego z miesiąca wrzesień 2018 r
 Osnowa układ : "2000"
 Poziom odniesienia : Kronsztad H-60
 Granice wkreślono wg ewidencji gruntów
 Mapa została wykonana bez ustalenia obciążeń
 ujawnionych w księgach wieczystych


Szkic orientacji

Nie wyklucza się istnienia w terenie innych nie wykazanych
 na niniejszej mapie urządzeń podziemnych, które nie były
 zgłoszone do inwentaryzacji lub o których brak jest
 informacji w instytucjach branżowych.

Punkty osnowy geodezyjne podlegają ochronie
 (ustawa z dnia 17.05.1989 - PGR, Rozporządzenie MSiWA
 z dnia 13.04.1999 - Dziennik Urzędowy Nr 45 poz 454)

LEGENDA:

- GRANICE TERENU INWESTYCJI
- 1** BUDYNEK MIESZKALNY WIELORODZINNY
- S** WIATA ŚMIETNIKOWA
- P** MIEJSCE POSTOJOWE DLA SAMOCHODÓW OSOBOWYCH
- PN** MIEJSCE POSTOJOWE DLA OSÓB NIEPEŁNOSPRAWNYCH
- TEREN UTWARDZONY (MIEJSKA POSTOJOWE DROGI MANEWROWE)
- TEREN UTWARDZONY (CIĄGI PIESZE)
- TEREN UTWARDZONY (TEREN AKTYWNY BIOLOGICZNIE)
- **g** KONCEPCJA LOKALIZACJI PRZYŁĄCZA GAZU
(PRZEWDUJE SIĘ INDYWIDUALNE PRZYŁĄCZA DO KAŻDEGO BUDYNKU)
- **w** KONCEPCJA LOKALIZACJI PRZYŁĄCZA WODY
(PRZEWDUJE SIĘ INDYWIDUALNE PRZYŁĄCZA DO KAŻDEGO BUDYNKU)
- **ks** KONCEPCJA LOKALIZACJI PRZYŁĄCZA KANALIZACJI SANITARNEJ
(PRZEWDUJE SIĘ INDYWIDUALNE PRZYŁĄCZA DO KAŻDEGO BUDYNKU)
- **kd** KONCEPCJA LOKALIZACJI PRZYŁĄCZA KANALIZACJI DESZCZOWEJ
(PRZEWDUJE SIĘ JEDNO PRZYŁĄCZE DO OBU BUDYNKÓW)

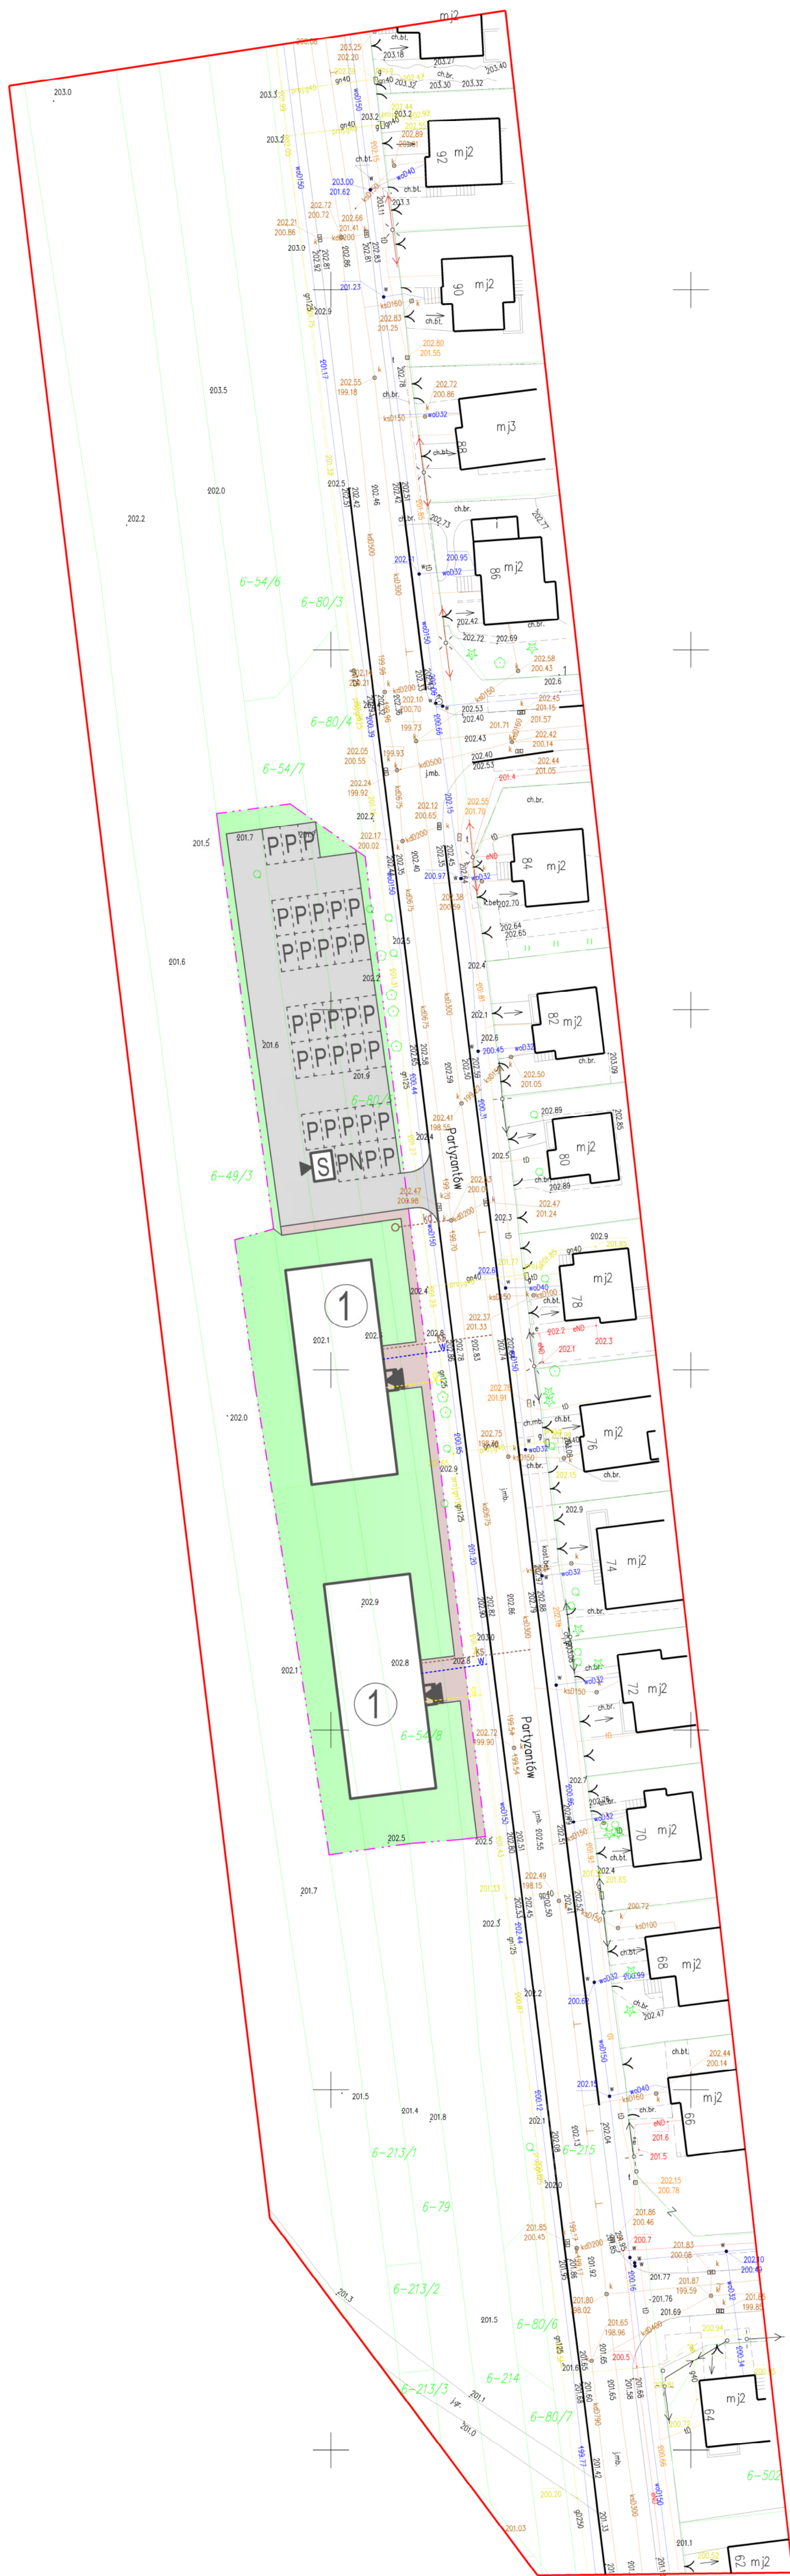

WNIOSEK O USTALENIE LOKALIZACJI INWESTYCJI MIESZKANIOWEJ
 LOKALIZACJA INWESTYCJI: DZ.NR. 80/5, 54/8, 79, 213/1,
 OBR. 6, OPOCZNO, UL. PARTYZANTÓW

KONCEPCJA ZAGOSPODAROWANIA DZIAŁKI
 SKALA 1:500