



MIEJSCOWY PLAN ZAGOSPODAROWANIA PRZESTRZENNEGO DLA OBSZARÓW SOŁECTW: LIBISZÓW, LIBISZÓW-KOLONIA, MIĘDZYBÓRZ I SOBAWINY

**SOŁECTWO MIĘDZYBÓRZ**

SKALA 1:2000

RYSUNEK PLANU

Załącznik Nr 3.1 do Uchwały Nr VI/61/07  
Rady Miejskiej w Opocznie z dnia 26 kwietnia 2007r.

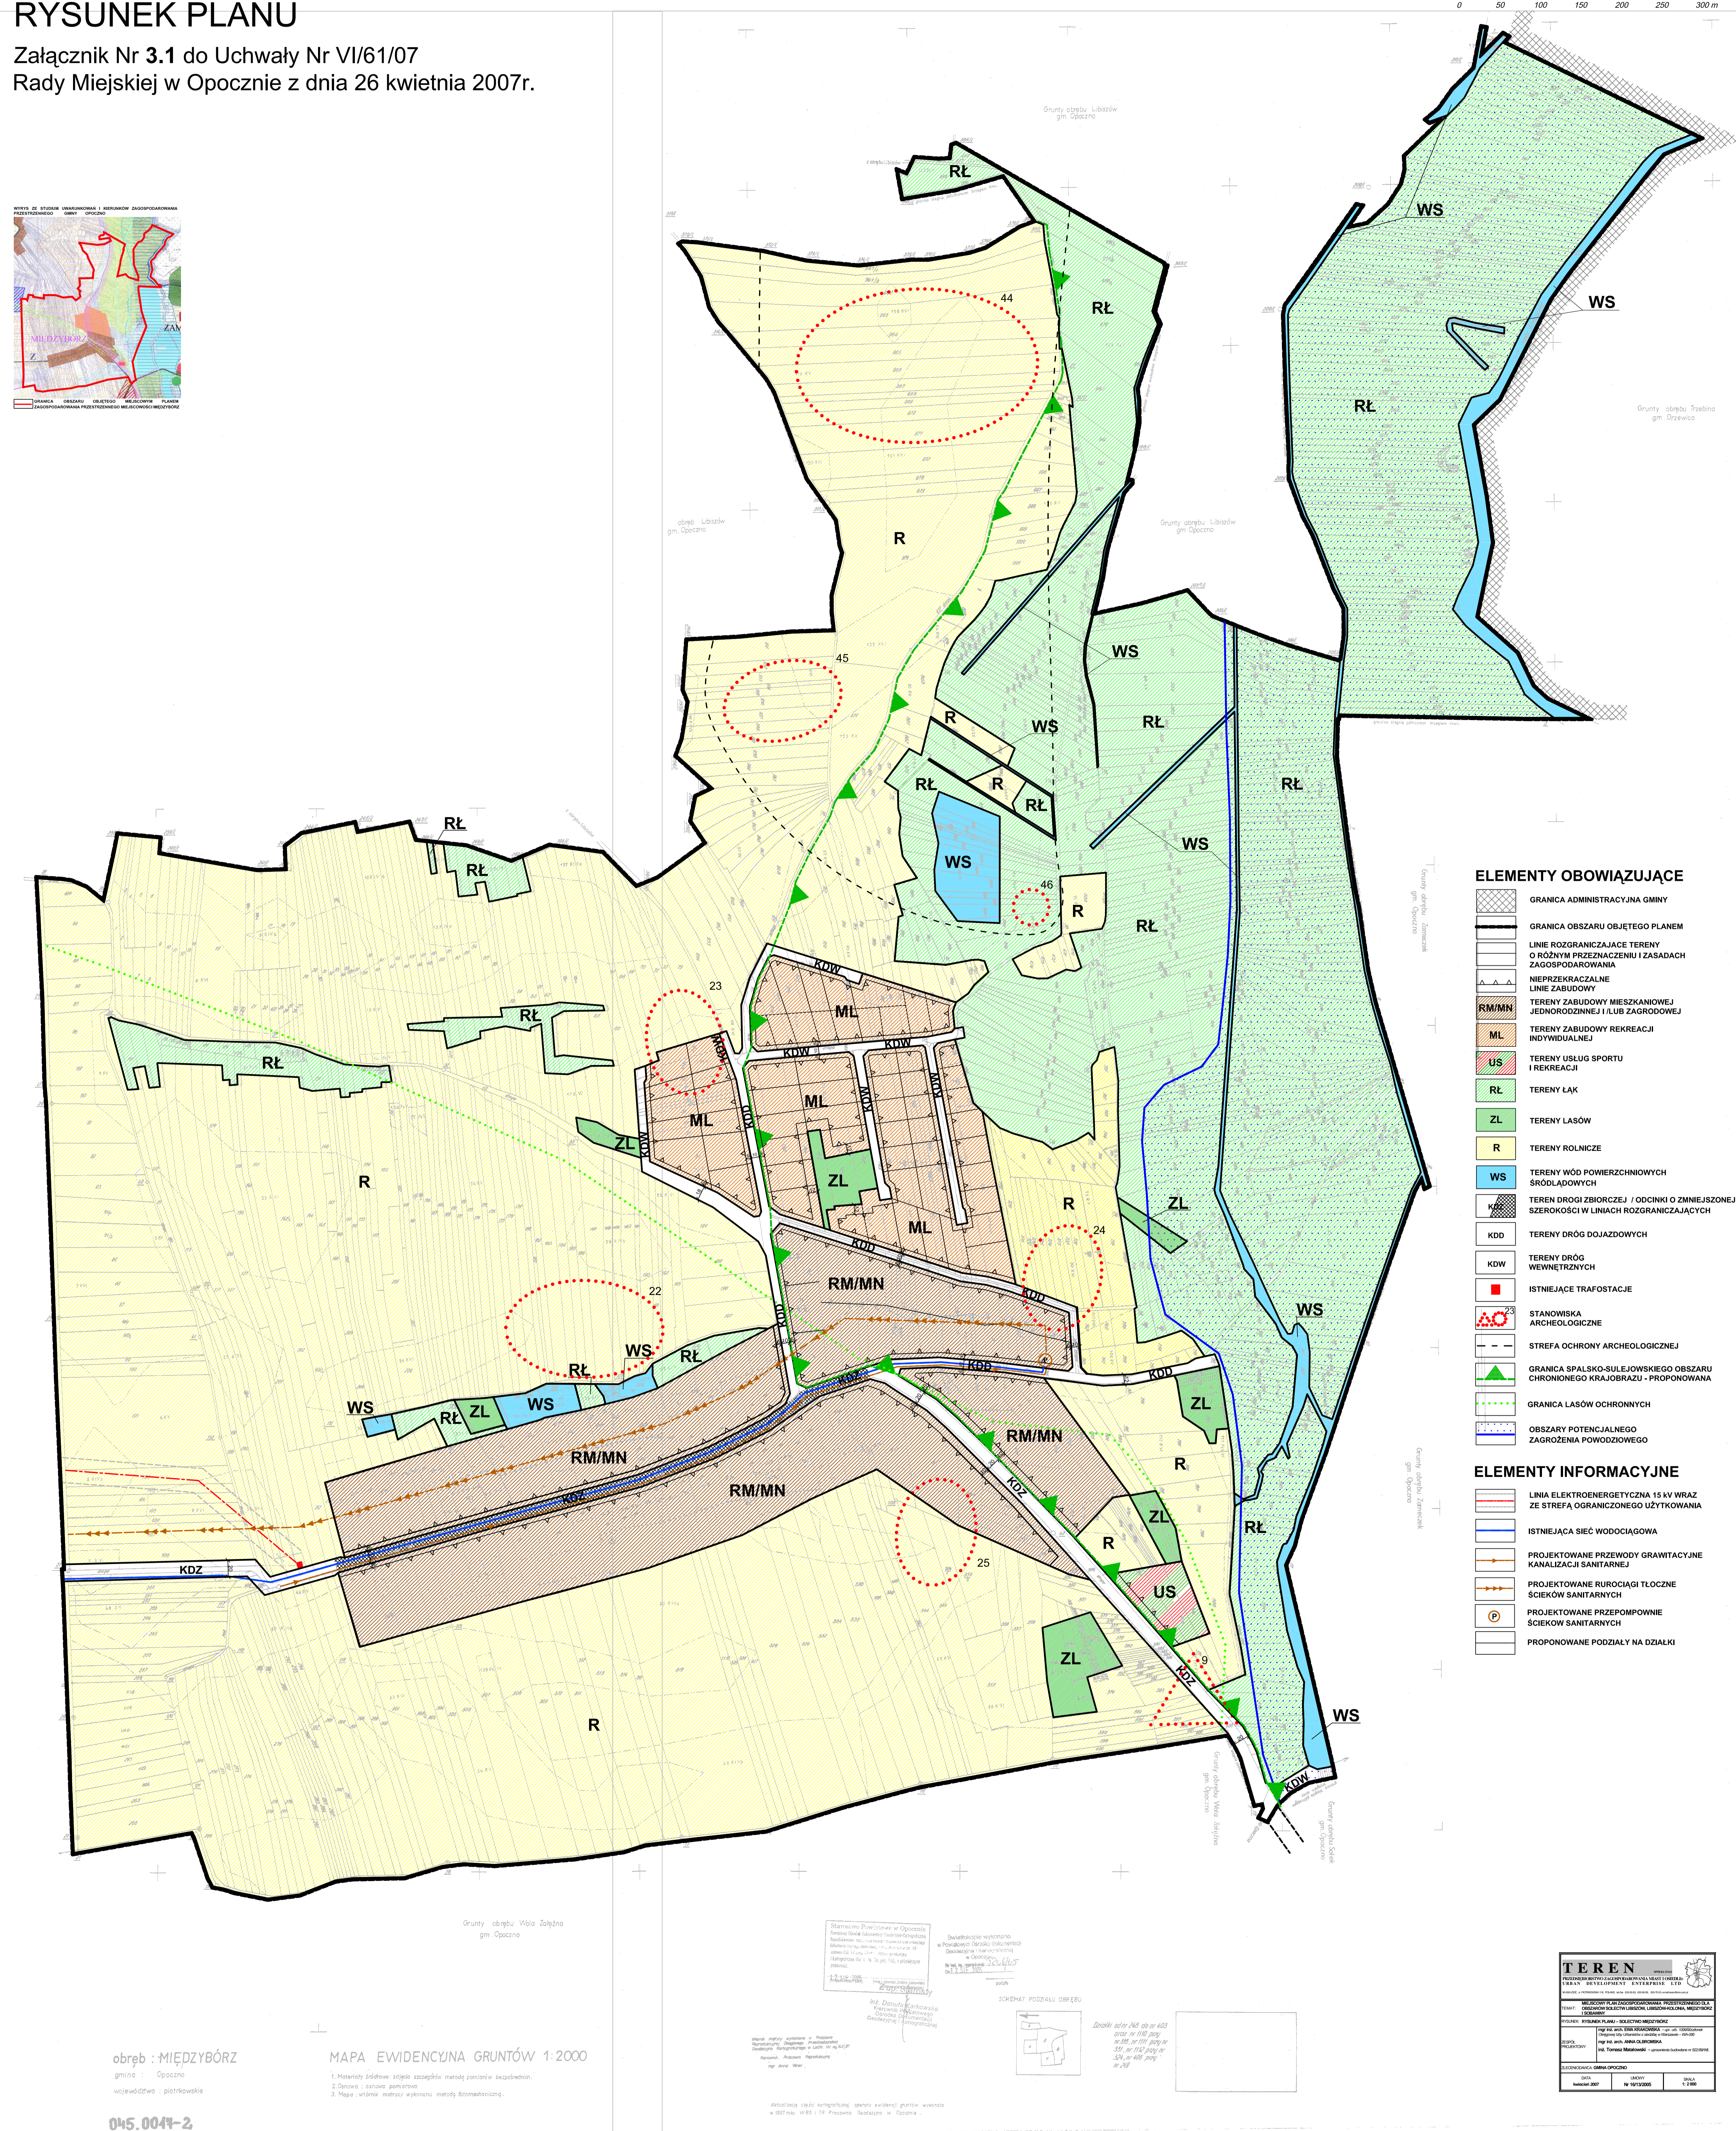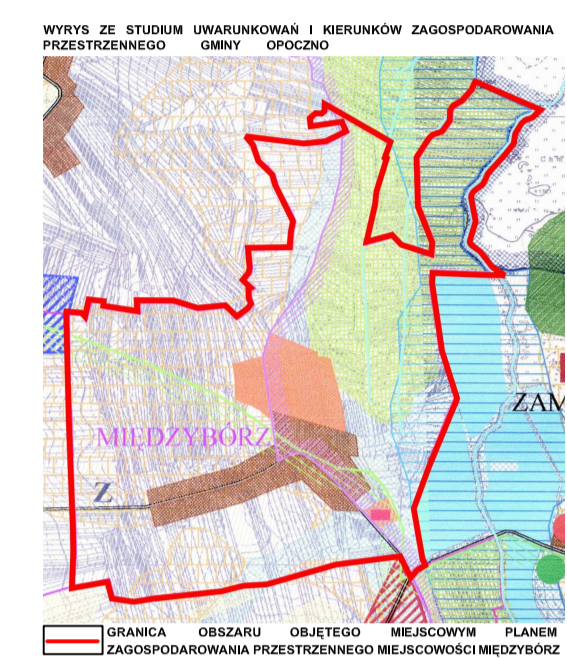

**ELEMENTY OBOWIĄZUJĄCE**

- GRANICA ADMINISTRACYJNA GMINY
- GRANICA OBSZARU OBJĘTEGO PLANEM
- LINIE ROZGRANICZAJĄCE TERENY O RÓŻNYM PRZEZNACZENIU I ZASADACH ZAGOSPODAROWANIA
- NIEPRZEKACZALNA LINIE ZABUDOWY
- TERENY ZABUDOWY MIESZKANIOWEJ JEDYNOŚCIOWEJ I LUB ZAGRODOWEJ INDYWIDUALNEJ (RM/MN)
- TERENY ZABUDOWY REKREACJI INDYWIDUALNEJ (ML)
- TERENY USŁUG SPORTU I REKREACJI (US)
- TERENY LASÓW (RL)
- TERENY LASÓW (ZL)
- TERENY ROLNICZE (R)
- TERENY WÓD POWIERZCHNIOWYCH ŚRODLĄDOWYCH (WS)
- TERENY DRÓG ZBIORCZEJ I ODCIŃKI O ZMIENIĄCEJ SZEROKOŚCI W LINIACH ROZGRANICZAJĄCYCH (KDW)
- TERENY DRÓG DOJAZDOWYCH (KDD)
- TERENY DRÓG WEWNĘTRZNYCH (KDW)
- ISTNIĄCE TRAFOSTACJE
- STANOWISKA ARCHEOLOGICZNE
- STREFA OCHRONY ARCHEOLOGICZNEJ
- GRANICA SPALNIO-SULEJOWSKIEGO OBSZARU CHRONIENEGO KRAJOBRAZU - PROPONOWANA
- GRANICA LASÓW OCHRONNYCH
- OBSZARY POTENCJALNEGO ZAGROŻENIA POWODZOWEGO

**ELEMENTY INFORMACYJNE**

- LINIA ELEKTROENERGETYCZNA 15 kV WRAZ ZE STREFĄ OGRANICZONEJ UŻYTKOWANIA
- ISTNIĄCA SIĘĆ WODOCIĄGOWA
- PROJEKTOWANE PRZEWODY GRAWITACYJNE KANALIZACJI SANITARNEJ
- PROJEKTOWANE RURIOCIĄGI TŁOCZNE ŚCIEKÓW SANITARNYCH
- PROJEKTOWANE PRZEPOMPOWNIE ŚCIEKÓW SANITARNYCH
- PROPONOWANE PODZIAŁY NA DZIAŁKI

obręb : MIĘDZYBÓRZ  
gmina : Opoczno  
województwo : łódzkie

MAPA EWIDENCYJNA GRUNTÓW 1:2000  
1. Metryki bibliograficzne: zapisz szczegóły metody pomiaru i zapisz wyniki.  
2. Dane o sposobie pomiaru.  
3. Mapa satelitarne metody wykazano metody fotogrametryczne.

**WYKAZ PODZIAŁU CIĘŻKI**

Wskazanie na mapie obszarów, w których planowane jest podział na działki, wraz z numeracją działek i ich powierzchniami.

**TEREN**

OPCZNO - SOŁECTWO MIĘDZYBÓRZ  
Miejscowy Plan Zagospodarowania Przestrzennego dla Obszarów Sołectw: Libiszów, Libiszów-Kolonia, Międzybórz i Sobawiny

Wzrost: 1:2000  
Miejscowy Plan Zagospodarowania Przestrzennego dla Obszarów Sołectw: Libiszów, Libiszów-Kolonia, Międzybórz i Sobawiny

Opoczno, dnia 26 kwietnia 2007r.

Opoczno, dnia 26 kwietnia 2007r.