



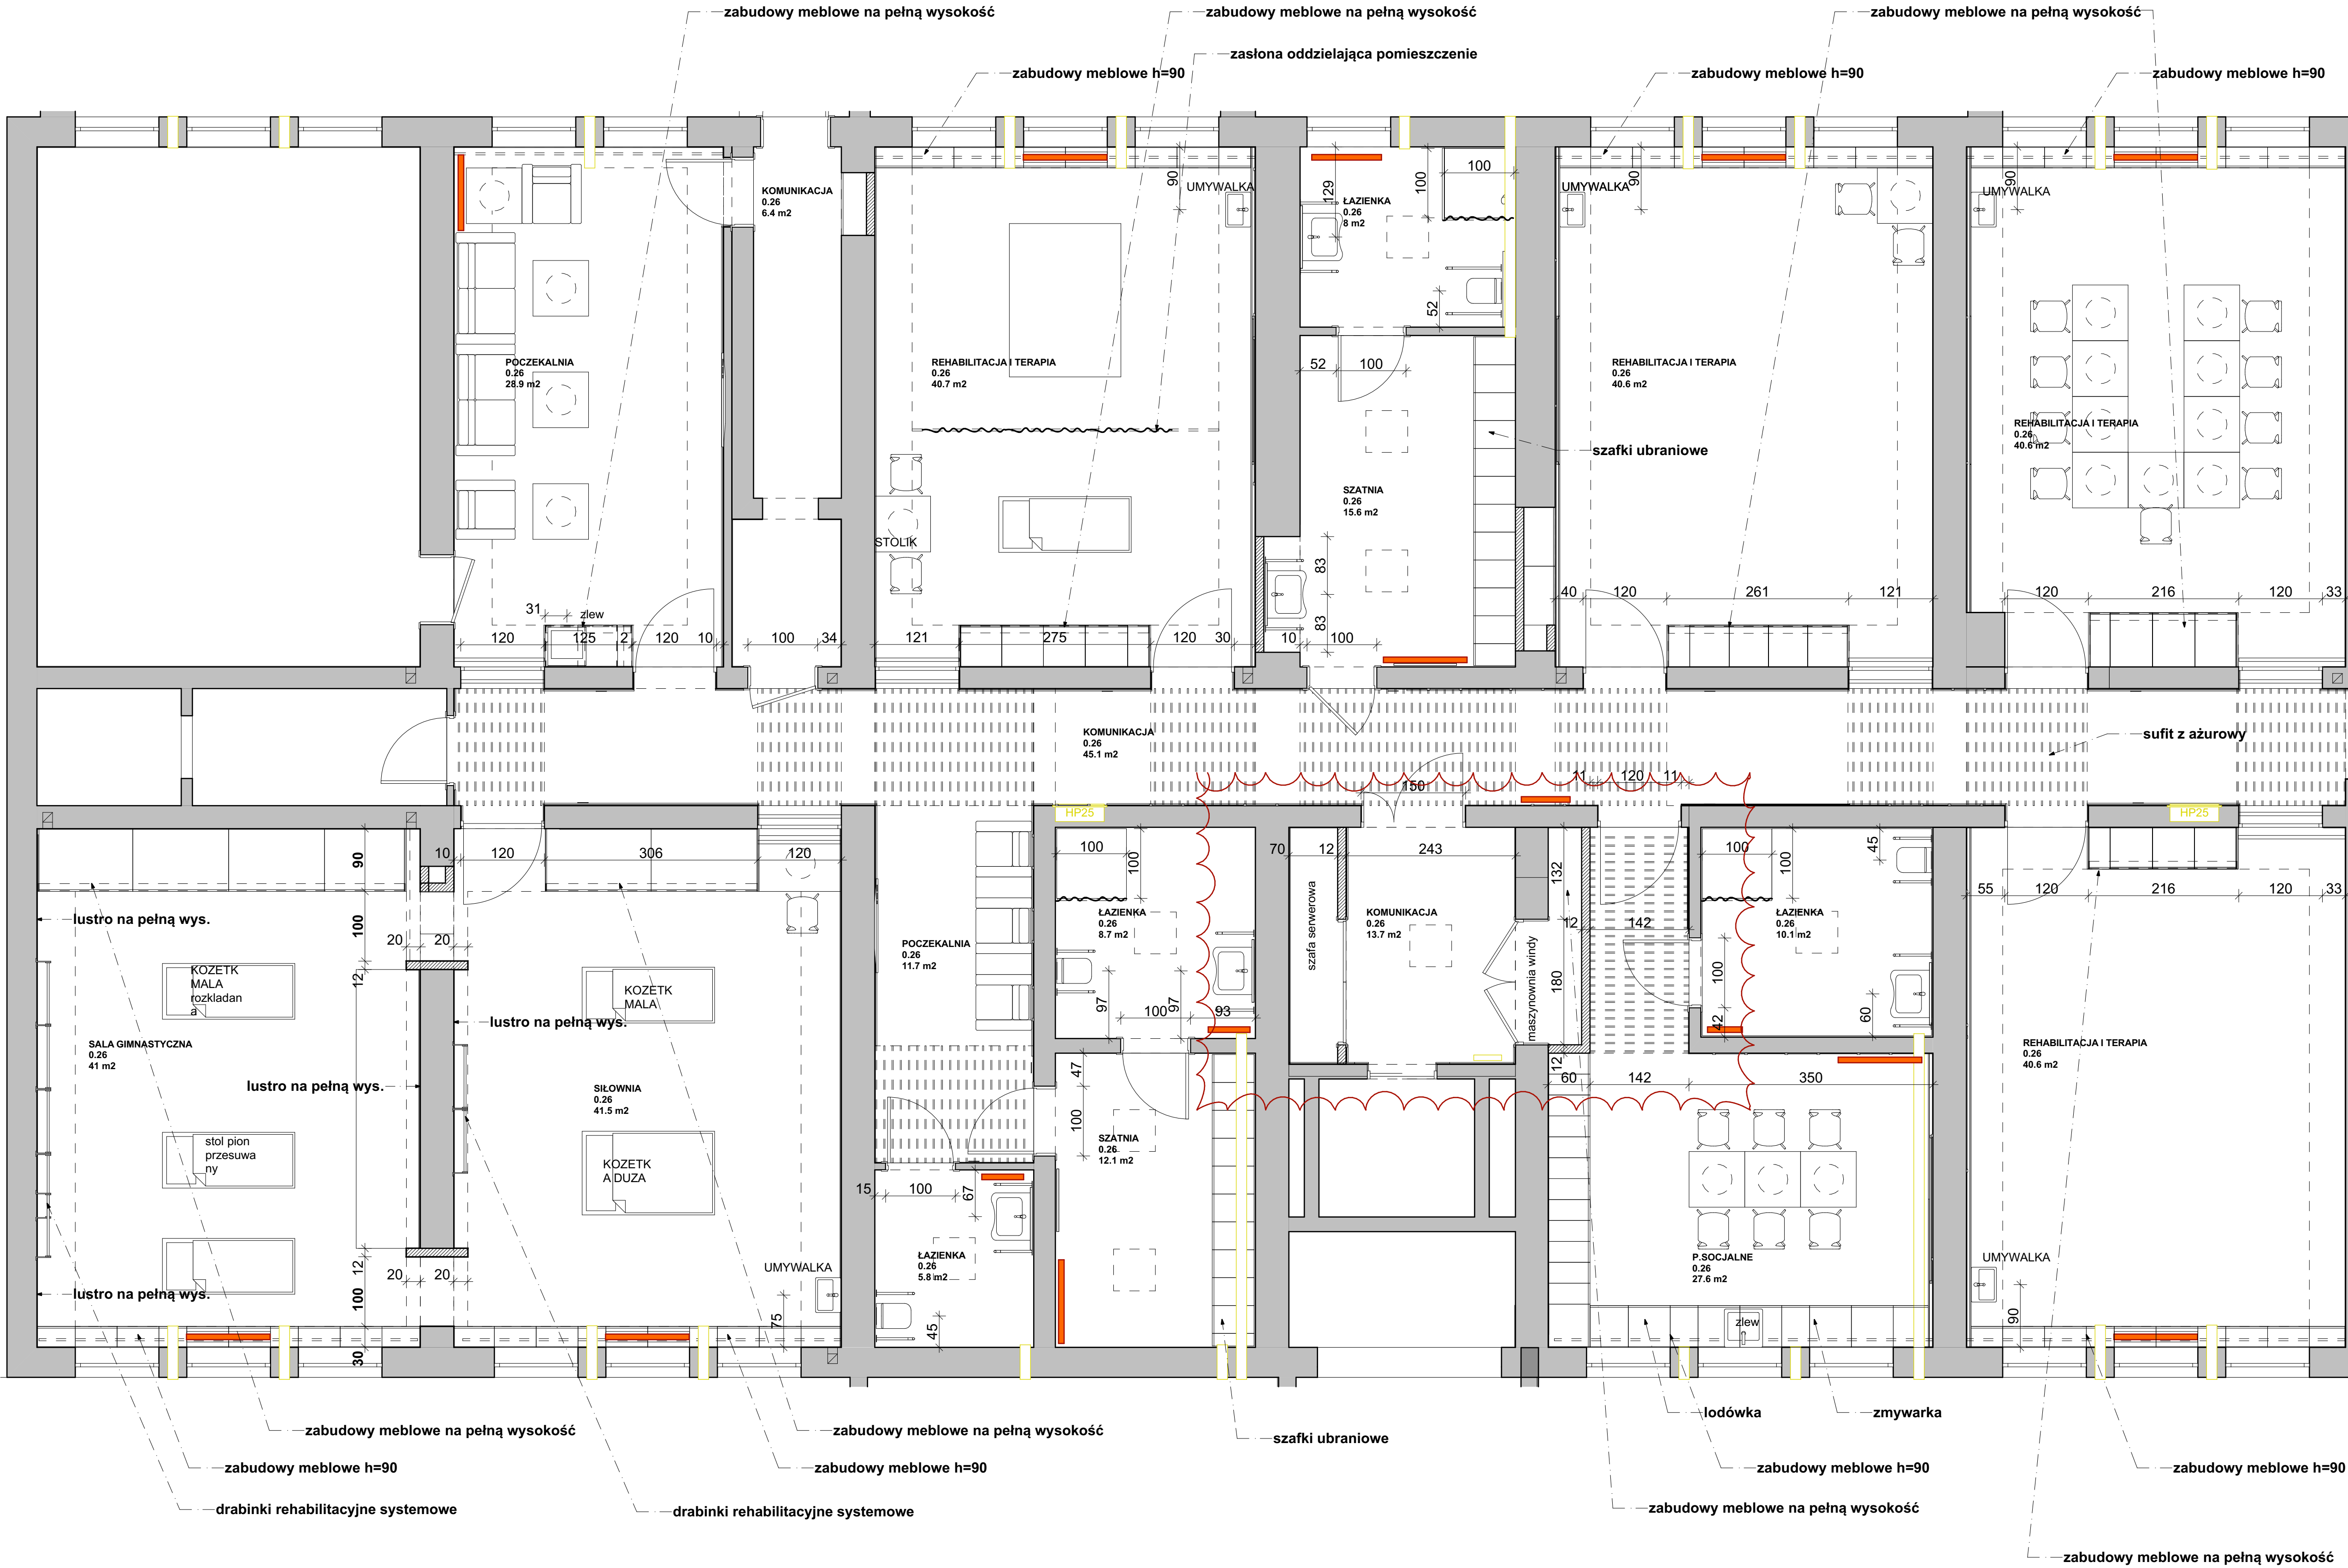

- notes
- 1.Wszystkie wymiary sprawdzić w naturze przed wykonaniem jakichkolwiek prac
- WENTYLACJA
- Wentylacja grawitacyjna wg projektu budowlanego.
- Wentylacja mechaniczna z rekuperacją wg projektu branżowego.
- SUFITY:
- Sufit podwieszany z płyt gk na ruszcie systemowym
- Sufit ażurowy: sufit ażurowy z listew ze sklejki 22mm x 100mm
- niepalnej z atestem / przestrzenie wolne 100mm / listwy
- bejcowane w kolorze naturalnego dębu / listwy zabezpieczone ogniochronnie/ ruszt z rur stalowych 20x20mm malowanych na czarno mocowany za pomocą wieszaków systemowych regulowanych kdo stropu
- OŚWIETLENIE:
- L1-Oświetlenie punktowe do zabudowy:
- L2-Oświetlenie rastrowe natynkowe:
- L3-Oświetlenie rastrowe do zabudowy:
- L4-Oświetlenie punktowe natynkowe:kolor czarny , średnica 10cm
- ELEMENTY DEKORACYNE:
- Zasłona - zasłona biała na pełną wysokość niepalna i nie kapiąca w kolorze białym. lub inna posiadająca atest niepalności do uzgodnienia z architektem. Szyna sufitowa biała
- ZABUDOWY MEBLOWE:
- Laminat drewnopodobny: płyta niepalna
- ZB1- laminat biały: faktura skóra pomarańczy
- ZB2- laminat grafitowy : faktura skóra pomarańczy
- ZB3- laminat złoty: faktura skóra pomarańczy
- ZB4- laminat pomarańczowy:faktura skóra pomarańczy
- ZB5- laminat czerwony: faktura skóra pomarańczy
- ZB6- laminat grafitowy : faktura skóra pomarańczy
- ZB7- laminat niebieski : faktura skóra pomarańczy
- ZB8- laminat zielony : faktura skóra pomarańczy
- ZB9- laminat granatowy : faktura skóra pomarańczy
- STOLARKA DRZWIOWA:
- Drzwi białe laminowane z wypełnieniem z pianki : do pomieszczeń sanitarnych podcięcia systemowe: Klamki z krótkim sztydem, czarny: w dolnej części odkopnik w kolorze stalowym
- Drzwi do Gabinetów: aluminiowe w kolorze grafitowym z nasświetlem EI15 w dolnej części odkopniki stalowe . Do drzwi dopasowane okna stałe w kolorze grafitowym z wypełnieniem ze szkła bezpiecznego EI15.
- WYKOŃCZENIE ŚCIAN:
- Ściany gipsowane i malowane farbą zmywalną matową:
- KOLOR lub podobna do ustalenia z architektem
- Ściany dekoracyjne -fototapety: FOTOTAPETA ZMYWALNA NA PLEKSI WG ODDZIELNEGO PROJEKTU GRAFIKA W POMIESZCZENIACH SANITARNYCH do ustalenia z architektem.
- Ściany dekoracyjne -fototapety: FOTOTAPETA ZMYWALNA WG ODDZIELNEGO PROJEKTU GRAFIKA do ustalenia z architektem.
- P5- Ściana płytkowana cegielka 10x20 biała układana 1/2 : 10 x 20 cm biała - / fuga szara /
- WYKOŃCZENIE PODŁÓG:
- P1 - Podłoga z PCV wykładzina: Wykładzina pcv zmywalna przeznaczona do gabinetów rehabilitacyjnych z atestem w kolorze grafitowym
- P4- Podłoga z płytek: płytka gresowa grafitowa 60x60 antypoślizgowa
- BALUSTRADY:
- Balustrady systemowe stalowe w kolorze czarnym. Słupki stalowe o przekroju kwadratowym mocowane do boku schodów . Poprzeczki pionowe stalowe o przekroju kwadratowym co max 100mm.
- SCHODY:
- Schody żelbetowe . Pozostawić boki oraz sufit pod biegami schodów w surowym betonie. Wykończenie stopni i podstopnic w płytkach gresowych. Płytki na stopniach z elementem antypoślizgowym.
- Balustrady stalowe stłemowe z rur okrągłych z poprzeczkami pionowymi (bez możliwości wspinania się) w odległości max 10cm mocowane do boku biegu schodów.
- WYPOSAŻENIE ŁAZIENKI:
- Umywalka dla niepełnosprawnych biała ceramiczna 55x55 z przelewem
- Bateria umywalkowa dla niepełnosprawnych chromowana z głowicą ceramiczną
- Wc podwieszane 70 ceramiczne białe z deską wolnoopadającą dla niepełnosprawnych
- Podtynk do wc z miejscem do mocowania uchwytów dla niepełnosprawnych.
- Uchwyt dla niepełnosprawnych przy wc chromowany 70cm podnoszony
- Uchwyt dla niepełnosprawnych przy umywalce chromowany 60cm podnoszony
- WYPOSAŻENIE P.SOCJALNEGO:
- Zlew z ociekaczem konglomeratowy grafitowy
- Bateria zlewowa chromowana z głowicą ceramiczną
- Lodówka do zabudowy.

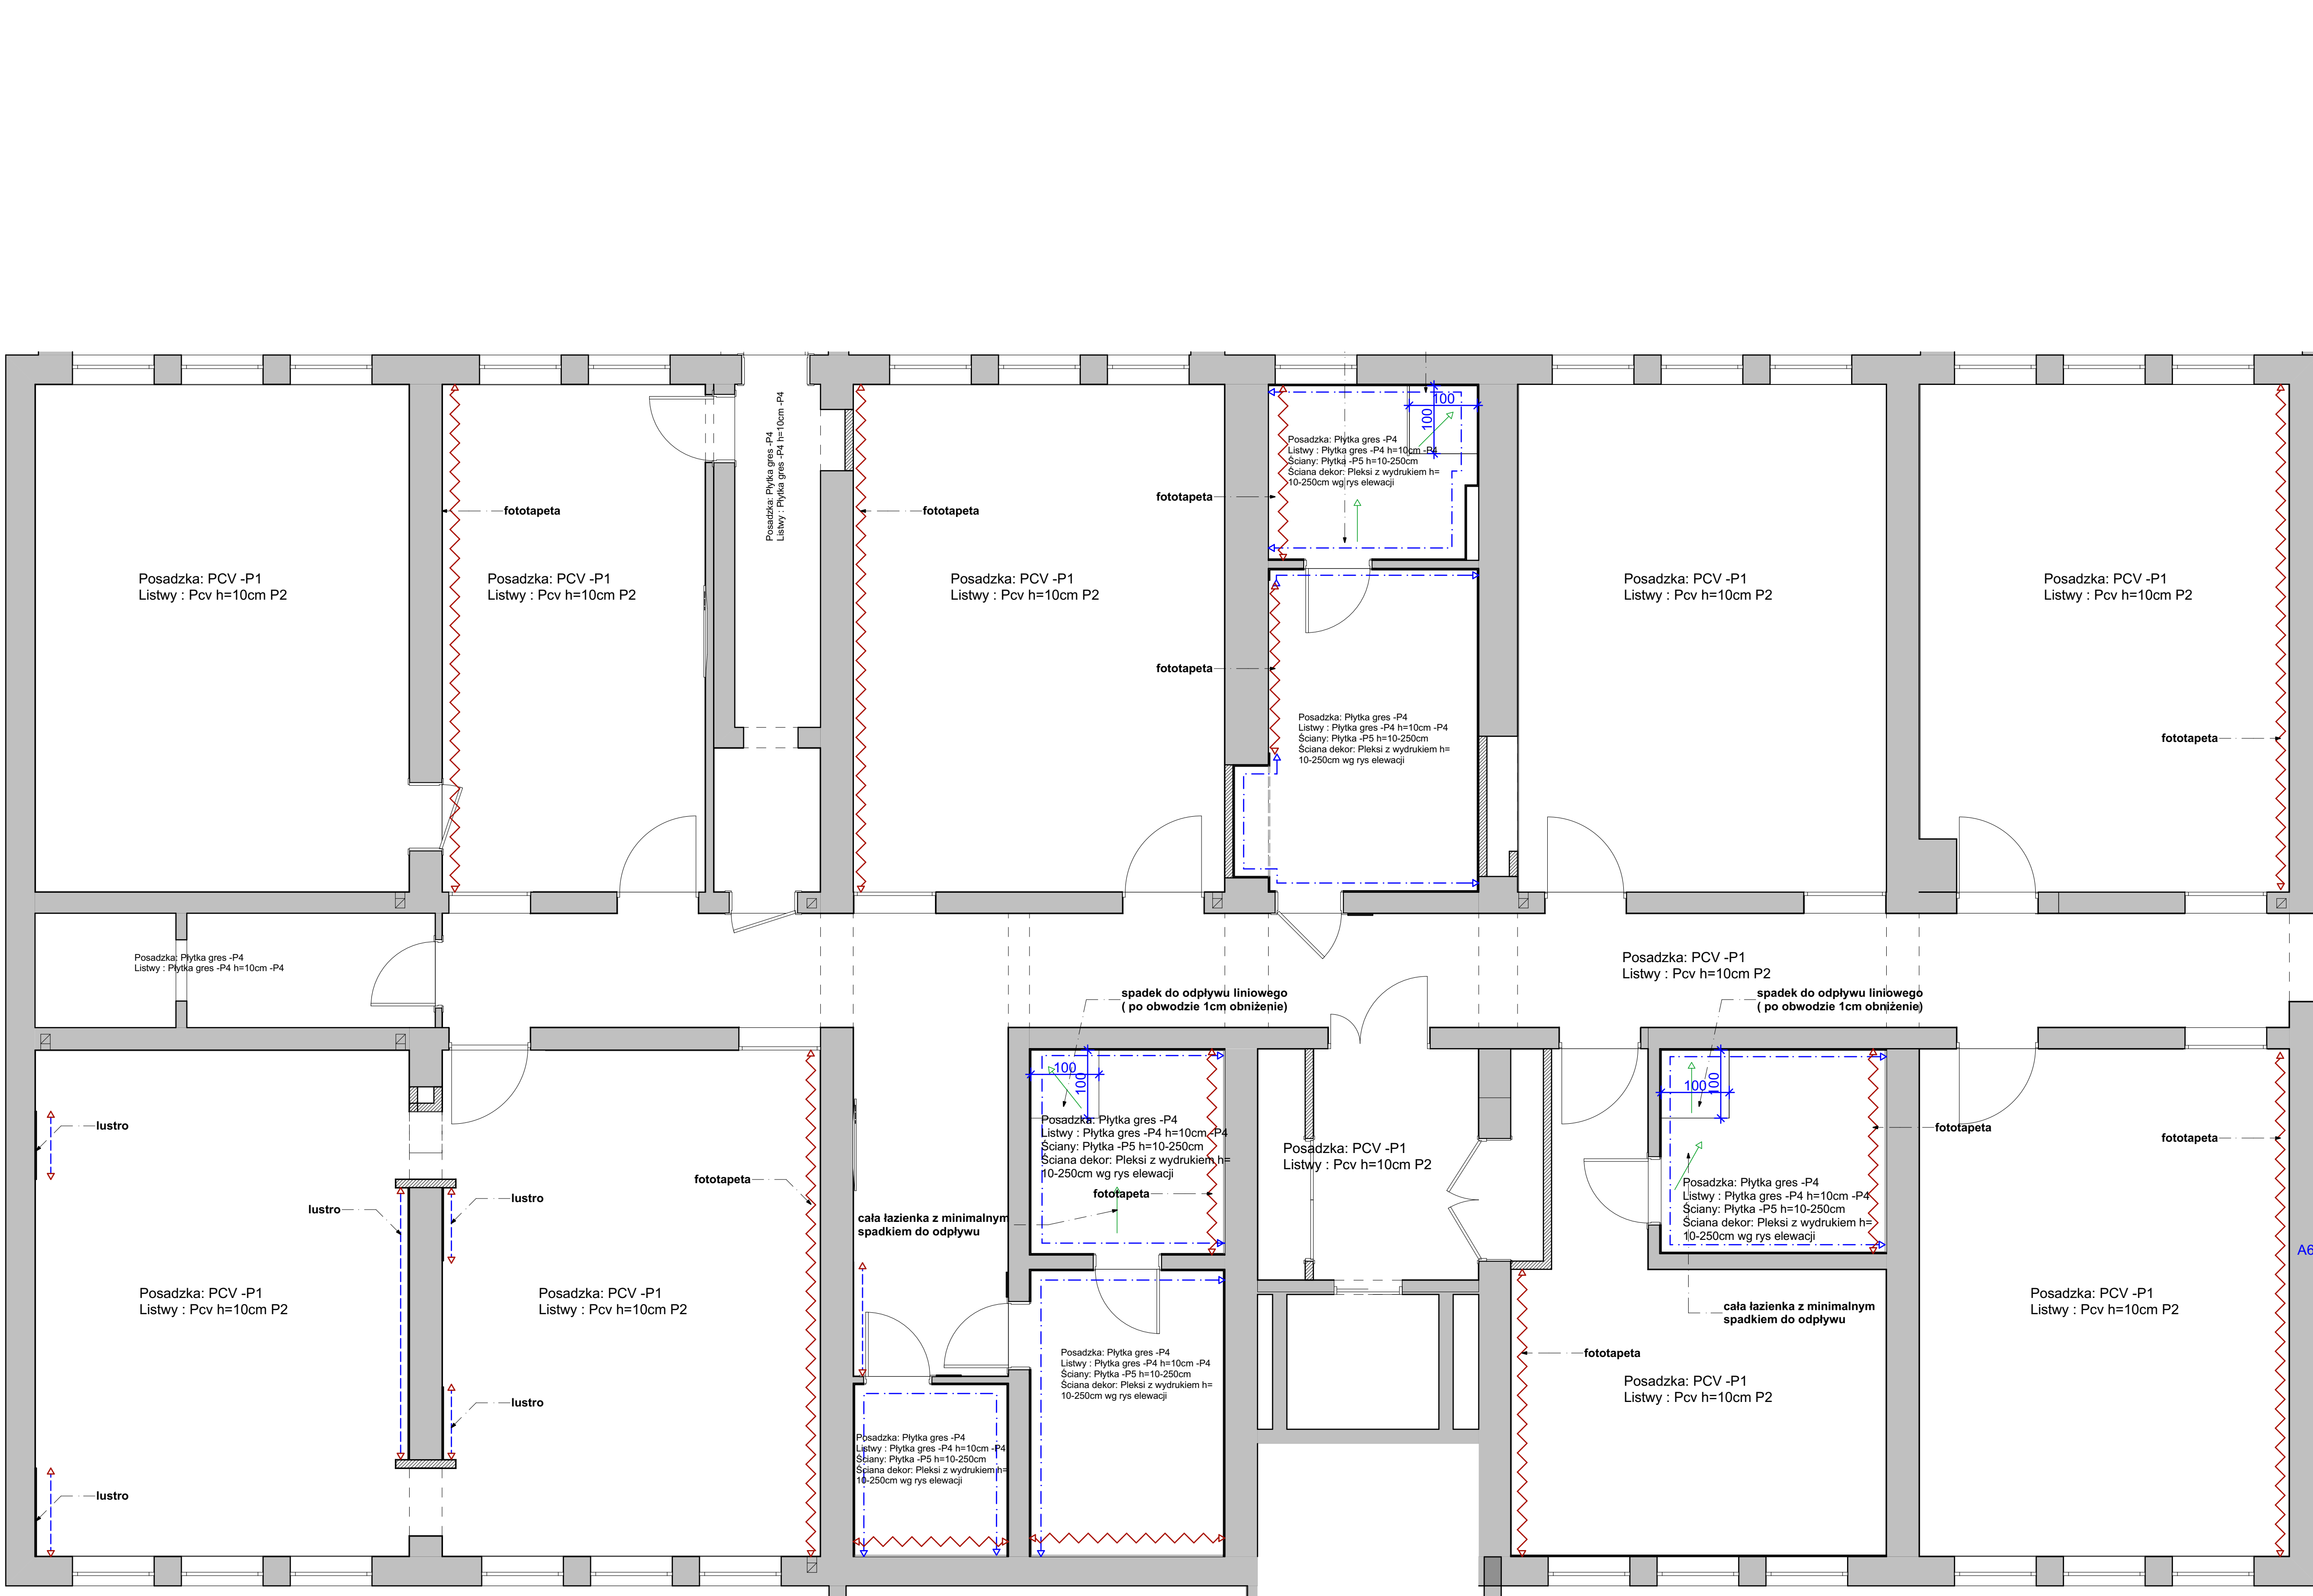

notes

1.Wszystkie wymiary sprawdzić w naturze przed wykonaniem jakichkolwiek prac

WENTYLACJA

Wentylacja grawitacyjna wg projektu budowlanego.

Wentylacja mechaniczna z rekuperacją wg projektu branżowego.

SUFITY:

Sufit podwieszany z płyt gk na ruszcie systemowym

Sufit ażurowy: sufit ażurowy z listew ze sklejki 22mm x 100mm niepalnej z atestem / przestrzenie wolne 100mm / listwy bejcowane w kolorze naturalnego dębu / listwy zabezpieczone ogniochronnie/ ruszt z rur stalowych 20x20mm malowanych na czarno mocowany za pomocą wieszaków systemowych regulowanych kdo stropu

OŚWIETLENIE:

L1-Oświetlenie punktowe do zabudowy:

L2-Oświetlenie rastrowe natynkowe:

L3-Oświetlenie rastrowe do zabudowy:

L4-Oświetlenie punktowe natynkowe:kolor czarny , średnica 10cm

ELEMENTY DEKORACYNE:

Zasłona - zasłona biała na pełną wysokość niepalna i nie kapiąca w kolorze białym. lub inna posiadająca atest niepalności do uzgodnienia z architektem. Szyna sufitowa biała

ZABUDOWY MEBLOWE:

Laminat drewnopodobny: płyta niepalna

ZB1- laminat biały: faktura skóra pomarańczy

ZB2- laminat grafitowy : faktura skóra pomarańczy

ZB3- laminat złoty: faktura skóra pomarańczy

ZB4- laminat pomarańczowy:faktura skóra pomarańczy

ZB5- laminat czerwony: faktura skóra pomarańczy

ZB6- laminat grafitowy : faktura skóra pomarańczy

ZB7- laminat niebieski : faktura skóra pomarańczy

ZB8- laminat zielony : faktura skóra pomarańczy

ZB9- laminat granatowy : faktura skóra pomarańczy

STOLARKA DRZWIOWA:

Drzwi białe laminowane z wypełnieniem z pianki : do pomieszczeń sanitarnych podcięcia systemowe: Klamki z krótkim szylde, czarny: w dolnej części odkopnik w kolorze stalowym

Drzwi do Gabinetów: aluminiowe w kolorze grafitowym z naświetlem EI15 w dolnej części odkopniki stalowe . Do drzwi dopasowane okna stałe w kolorze grafitowym z wypełnieniem ze szkła bezpiecznego EI15.

WYKOŃCZENIE ŚCIAN:

Ściany gipsowane i malowane farbą zmywalną matową: KOLOR lub podobna do ustalenia z architektem

Ściany dekoracyjne -fototapety: FOTOTAPETA ZMYWALNA NA PLEKSI WG ODDZIELNEGO PROJEKTU GRAFIKA W POMIESZCZENIACH SANITARNYCH do ustalenia z architektem.

Ściany dekoracyjne -fototapety: FOTOTAPETA ZMYWALNA WG ODDZIELNEGO PROJEKTU GRAFIKA do ustalenia z architektem.

P5- Ściana płytkowana cegielka 10x20 biała układana 1/2 : 10 x 20 cm biała - / fuga szara /

WYKOŃCZENIE PODŁÓG:

P1 - Podłoga z PCV wykładzina: Wykładzina pcv zmywalna przeznaczona do gabinetów rehabilitacyjnych z atestem w kolorze grafitowym

P4- Podłoga z płytek: płytki gresowa grafitowa 60x60 antypoślizgowa

BALUSTRADY:

Balustrady systemowe stalowe w kolorze czarnym. Słupki stalowe o przekroju kwadratowym mocowane do boku schodów . Poprzeczki pionowe stalowe o przekroju kwadratowym co max 100mm.

SCHODY:

Schody żelbetowe . Pozostawić boki oraz sufit pod biegami schodów w surowym betonie. Wykończenie stopni i podstopnic w płytkach gresowych. Płytki na stopniach z elementem antypoślizgowym.

Balustrady stalowe stsemowe z rur okrągłych z poprzeczkami pionowymi (bez możliwości wspinania się) w odległości max 10cm mocowane do boku biegu schodów.


BALUSTRADY:

Balustrady systemowe stalowe w kolorze czarnym. Słupki stalowe o przekroju kwadratowym mocowane do boku schodów . Poprzeczki pionowe stalowe o przekroju kwadratowym co max 100mm.

SCHODY:

Schody żelbetowe . Pozostawić boki oraz sufit pod biegami schodów w surowym betonie. Wykończenie stopni i podstopnic w płytkach gresowych. Płytki na stopniach z elementem antypoślizgowym.

Balustrady stalowe stsemowe z rur okrągłych z poprzeczkami pionowymi (bez możliwości wspinania się) w odległości max 10cm mocowane do boku biegu schodów.

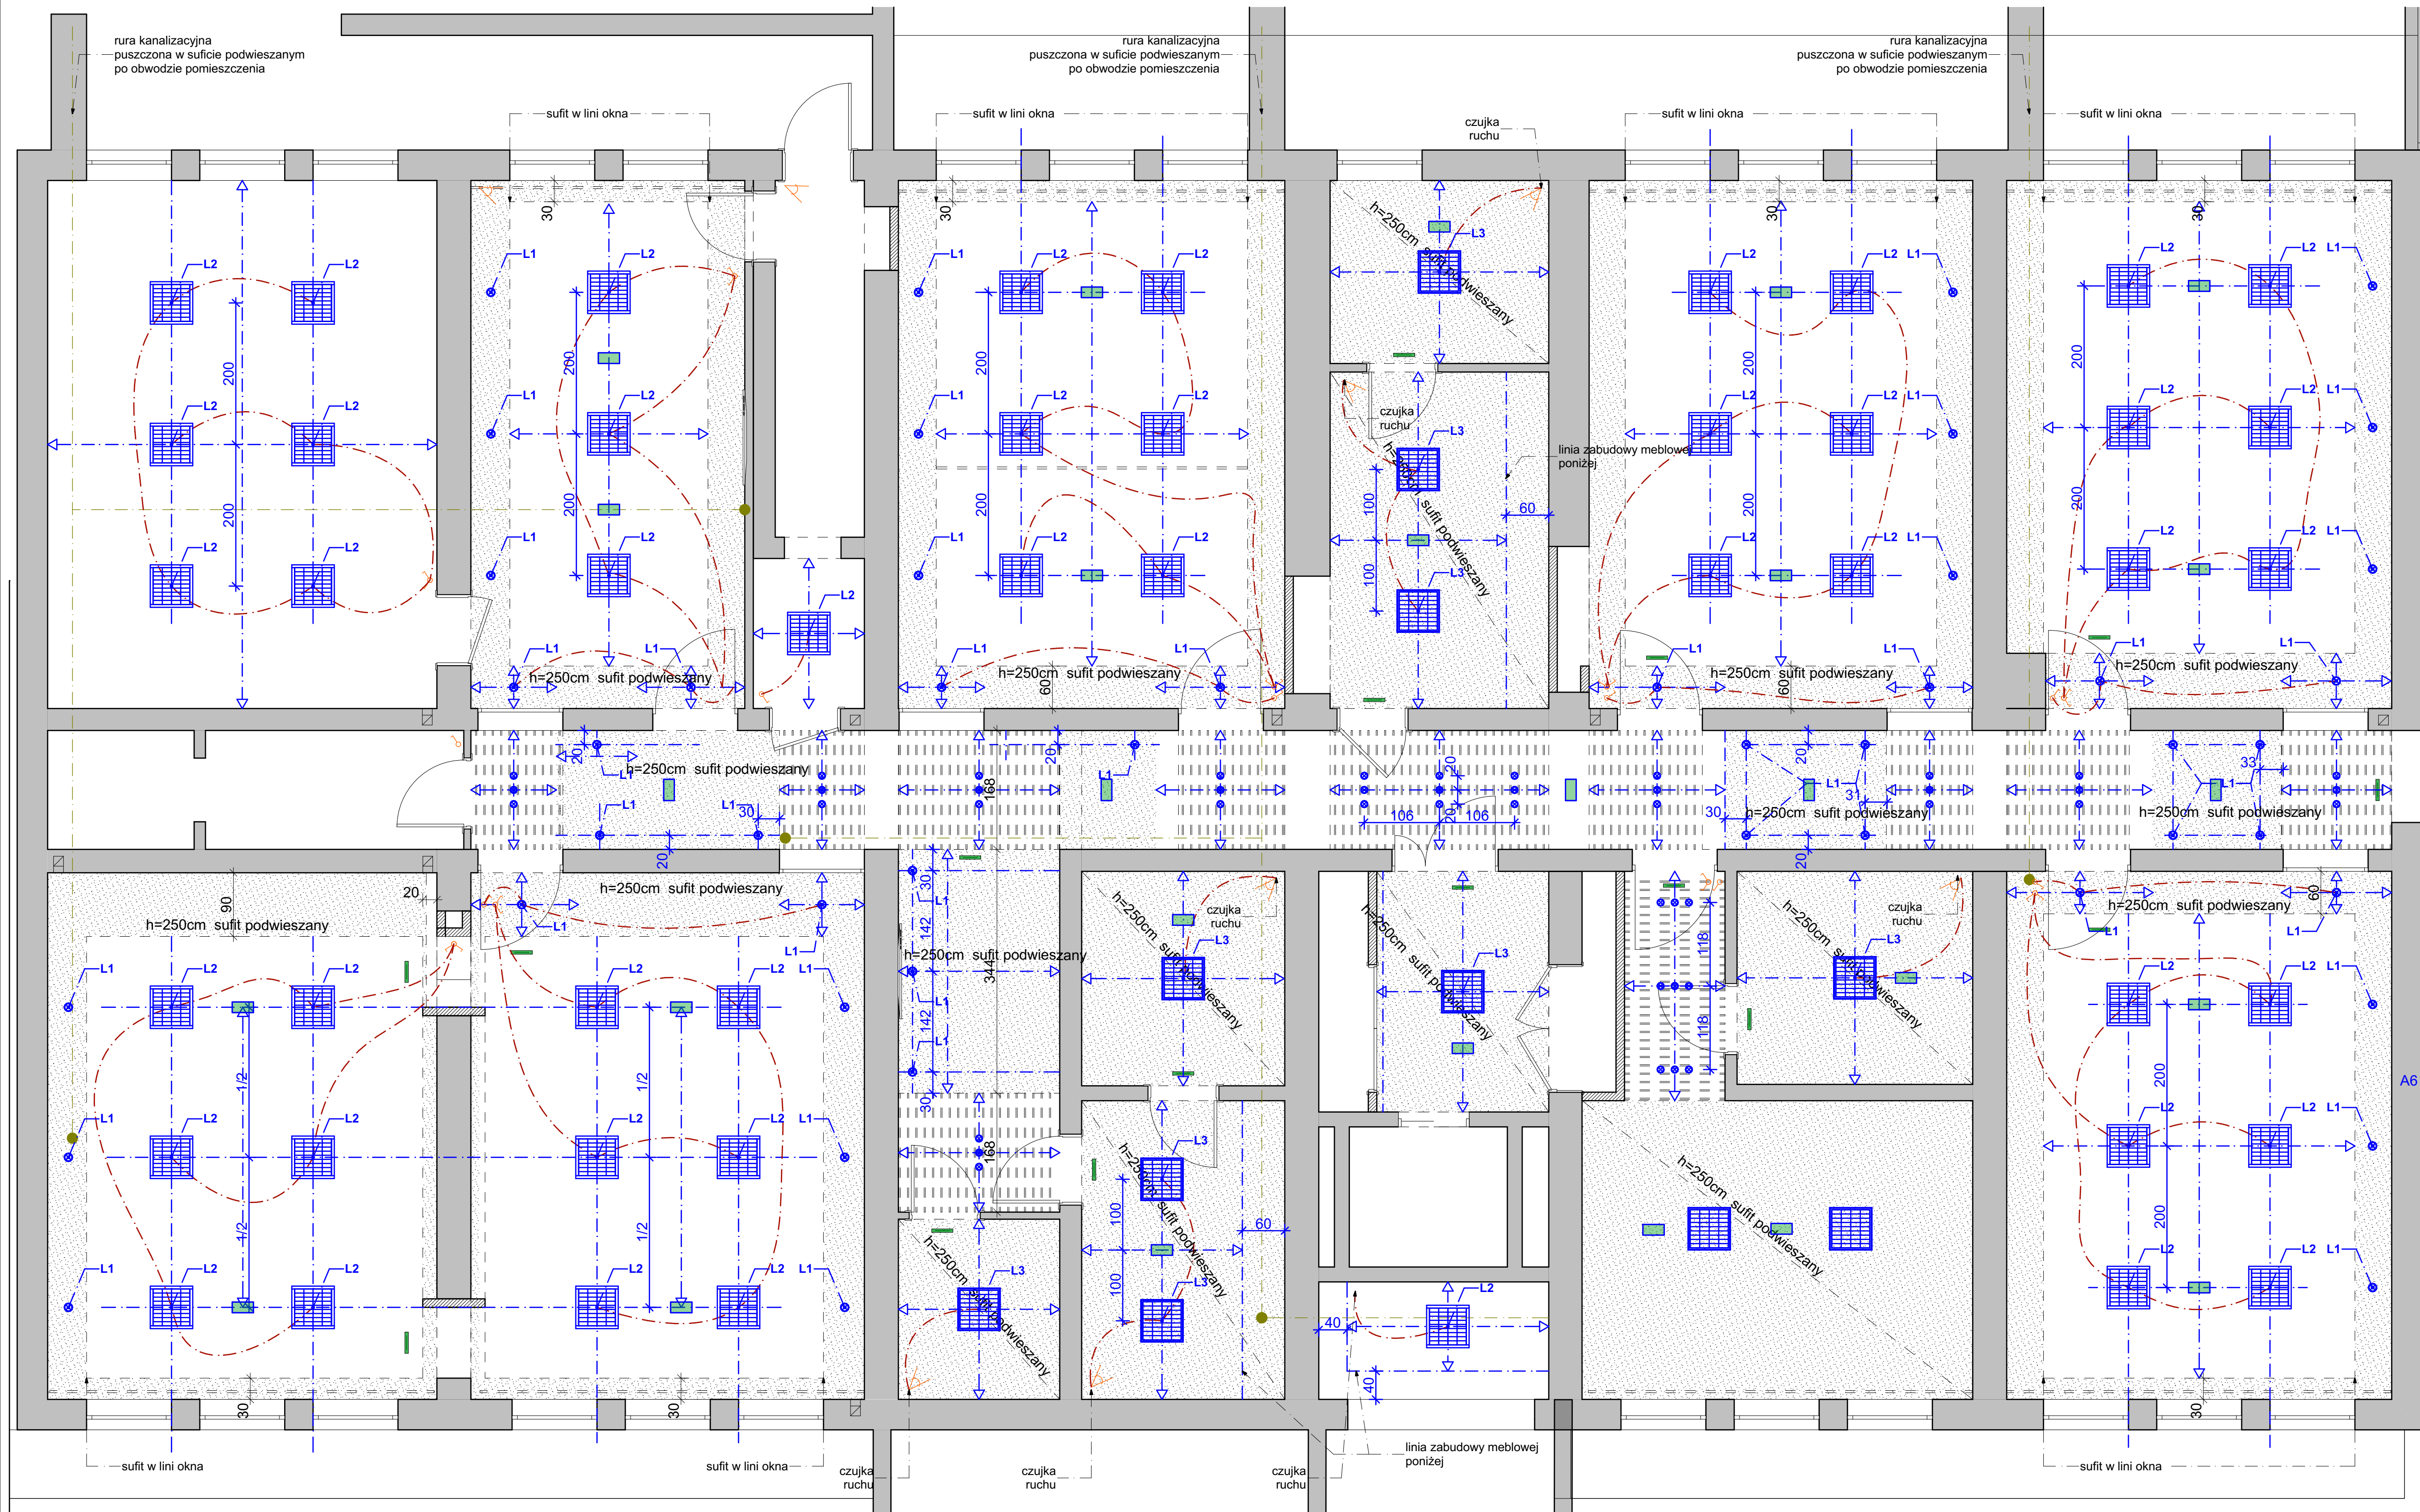

- notes
1. Wszystkie wymiary sprawdzić w naturze przed wykonaniem jakichkolwiek prac
- WENTYLACJA**
Wentylacja grawitacyjna wg projektu budowlanego.
Wentylacja mechaniczna z rekuperacją wg projektu branżowego.
- SUFITY:**
Sufit podwieszany z płyt gk na ruszcie systemowym
Sufit ażurowy: sufit ażurowy z listew ze sklejki 22mm x 100mm niepalnej z atestem / przestrzenie wolne 100mm / listwy bejcowane w kolorze naturalnego dębu / listwy zabezpieczone ogniochronnie/ ruszt z rur stalowych 20x20mm malowanych na czarno mocowany za pomocą wieszaków systemowych regulowanych kdo stropu
- OŚWIETLENIE:**
L1-Oświetlenie punktowe do zabudowy:
L2-Oświetlenie rastrowe natynkowe:
L3-Oświetlenie rastrowe do zabudowy:
L4-Oświetlenie punktowe natynkowe:kolor czarny , średnica 10cm
- ELEMENTY DEKORACYNE:**
Zasłona - zasłona biała na pełną wysokość niepalna i nie kapiąca w kolorze białym. lub inna posiadająca atest niepalności do uzgodnienia z architektem. Szyna sufitowa biała
- ZABUDOWY MEBLOWE:**
Laminat drewnopodobny: płyta niepalna
ZB1- laminat biały: faktura skóra pomarańczy
ZB2- laminat grafitowy : faktura skóra pomarańczy
ZB3- laminat żółty: faktura skóra pomarańczy
ZB4- laminat pomarańczowy:faktura skóra pomarańczy
ZB5- laminat czerwony: faktura skóra pomarańczy
ZB6- laminat grafitowy : faktura skóra pomarańczy
ZB7- laminat niebieski : faktura skóra pomarańczy
ZB8- laminat zielony : faktura skóra pomarańczy
ZB9- laminat granatowy : faktura skóra pomarańczy
- STOLARKA DRZWIOWA:**
Drzwi białe laminowane z wypełnieniem z pianki : do pomieszczeń sanitarnych podcięcia systemowe: Klamki z krótkim szyldek, czarny: w dolnej części odpkopnik w kolorze stalowym
Drzwi do Gabinetów: aluminiowe w kolorze grafitowym z naświetlmem EI15 w dolnej części odpkopniki stalowe . Do drzwi dopasowane okna stałe w kolorze grafitowym z wypełnieniem ze szkła bezpiecznego EI15.
- WYKOŃCZENIE ŚCIAN:**
Ściany gipsowane i malowane farbą zmywalną matową:
KOLOR lub podobna do ustalenia z architektem
Ściany dekoracyjne -fototapety: FOTOTAPETA ZMYWALNA NA PLEKSI WG ODDZIELNEGO PROJEKTU GRAFIKA W POMIESZCZENIACH SANITARNYCH do ustalenia z architektem.
Ściany dekoracyjne -fototapety: FOTOTAPETA ZMYWALNA WG ODDZIELNEGO PROJEKTU GRAFIKA do ustalenia z architektem.
P5- Ściana płytkowana cegielka 10x20 biała układana 1/2 : 10 x 20 cm biała - / fuga szara /
- WYKOŃCZENIE PODŁÓG:**
P1 - Podłoga z PCV wykładzina: Wykładzina pcv zmywalna przeznaczona do gabinetów rehabilitacyjnych z atestem w kolorze grafitowym
P4- Podłoga z płytek: płytka gresowa grafitowa 60x60 antypoślizgowa
- BALUSTRADY:**
Balustrady systemowe stalowe w kolorze czarnym. Słupki stalowe o przekroju kwadratowym mocowane do boku schodów . Poprzeczki pionowe stalowe o przekroju kwadratowym co max 100mm.
- SCHODY:**
Schody żelbetowe . Pozostawić boki oraz sufit pod biegami schodów w surowym betonie. Wykończenie stopni i podstopnic w płytkach gresowych. Płytki na stopniach z elementem antypoślizgowym.
Balustrady stalowe stsemowe z rur okrągłych z poprzeczkami pionowymi (bez możliwości wspinania się) w odległości max 10cm mocowane do boku biegu schodów.

